


# ONS EN BRAY

Commune de  
**BLACOURT**


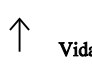

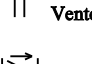

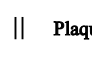

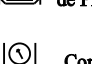
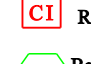













EDITION LIMITEE


Village


 **AGENCE DE L'OISE**  
SEAO  
1 Rue du Therain  
60000 BEAUVAIS

Dessin de B. DEGRUMELLE  
Mise à Jour le : 07/08/15  
Echelle : 1/ 2500  
Planche  
**01 / 02**

**LEGENDE**

 FI 100	 Ystaque
 FI >100	 Vestibule
 Bouché de Lavage	 Clapet
 FI <100	 Plaque Pêche
 RI 100	 Sablonneur de Pression
 RI <100	 Compteurs
 Réserve Incendie	 Croc
 Bouche Alimante	 Purg
 Borne de Palpage	 RV Ouest
 Réserve Incendie 120lit avec FI d'Appelation	 RV Ouest
 FI d'Appelation	 Quet de Toit


 Réseau Moyen

 Réseau Réduit

Voir SENANTES

Station de Reprise  
(en service)

Voir Plan N° 2

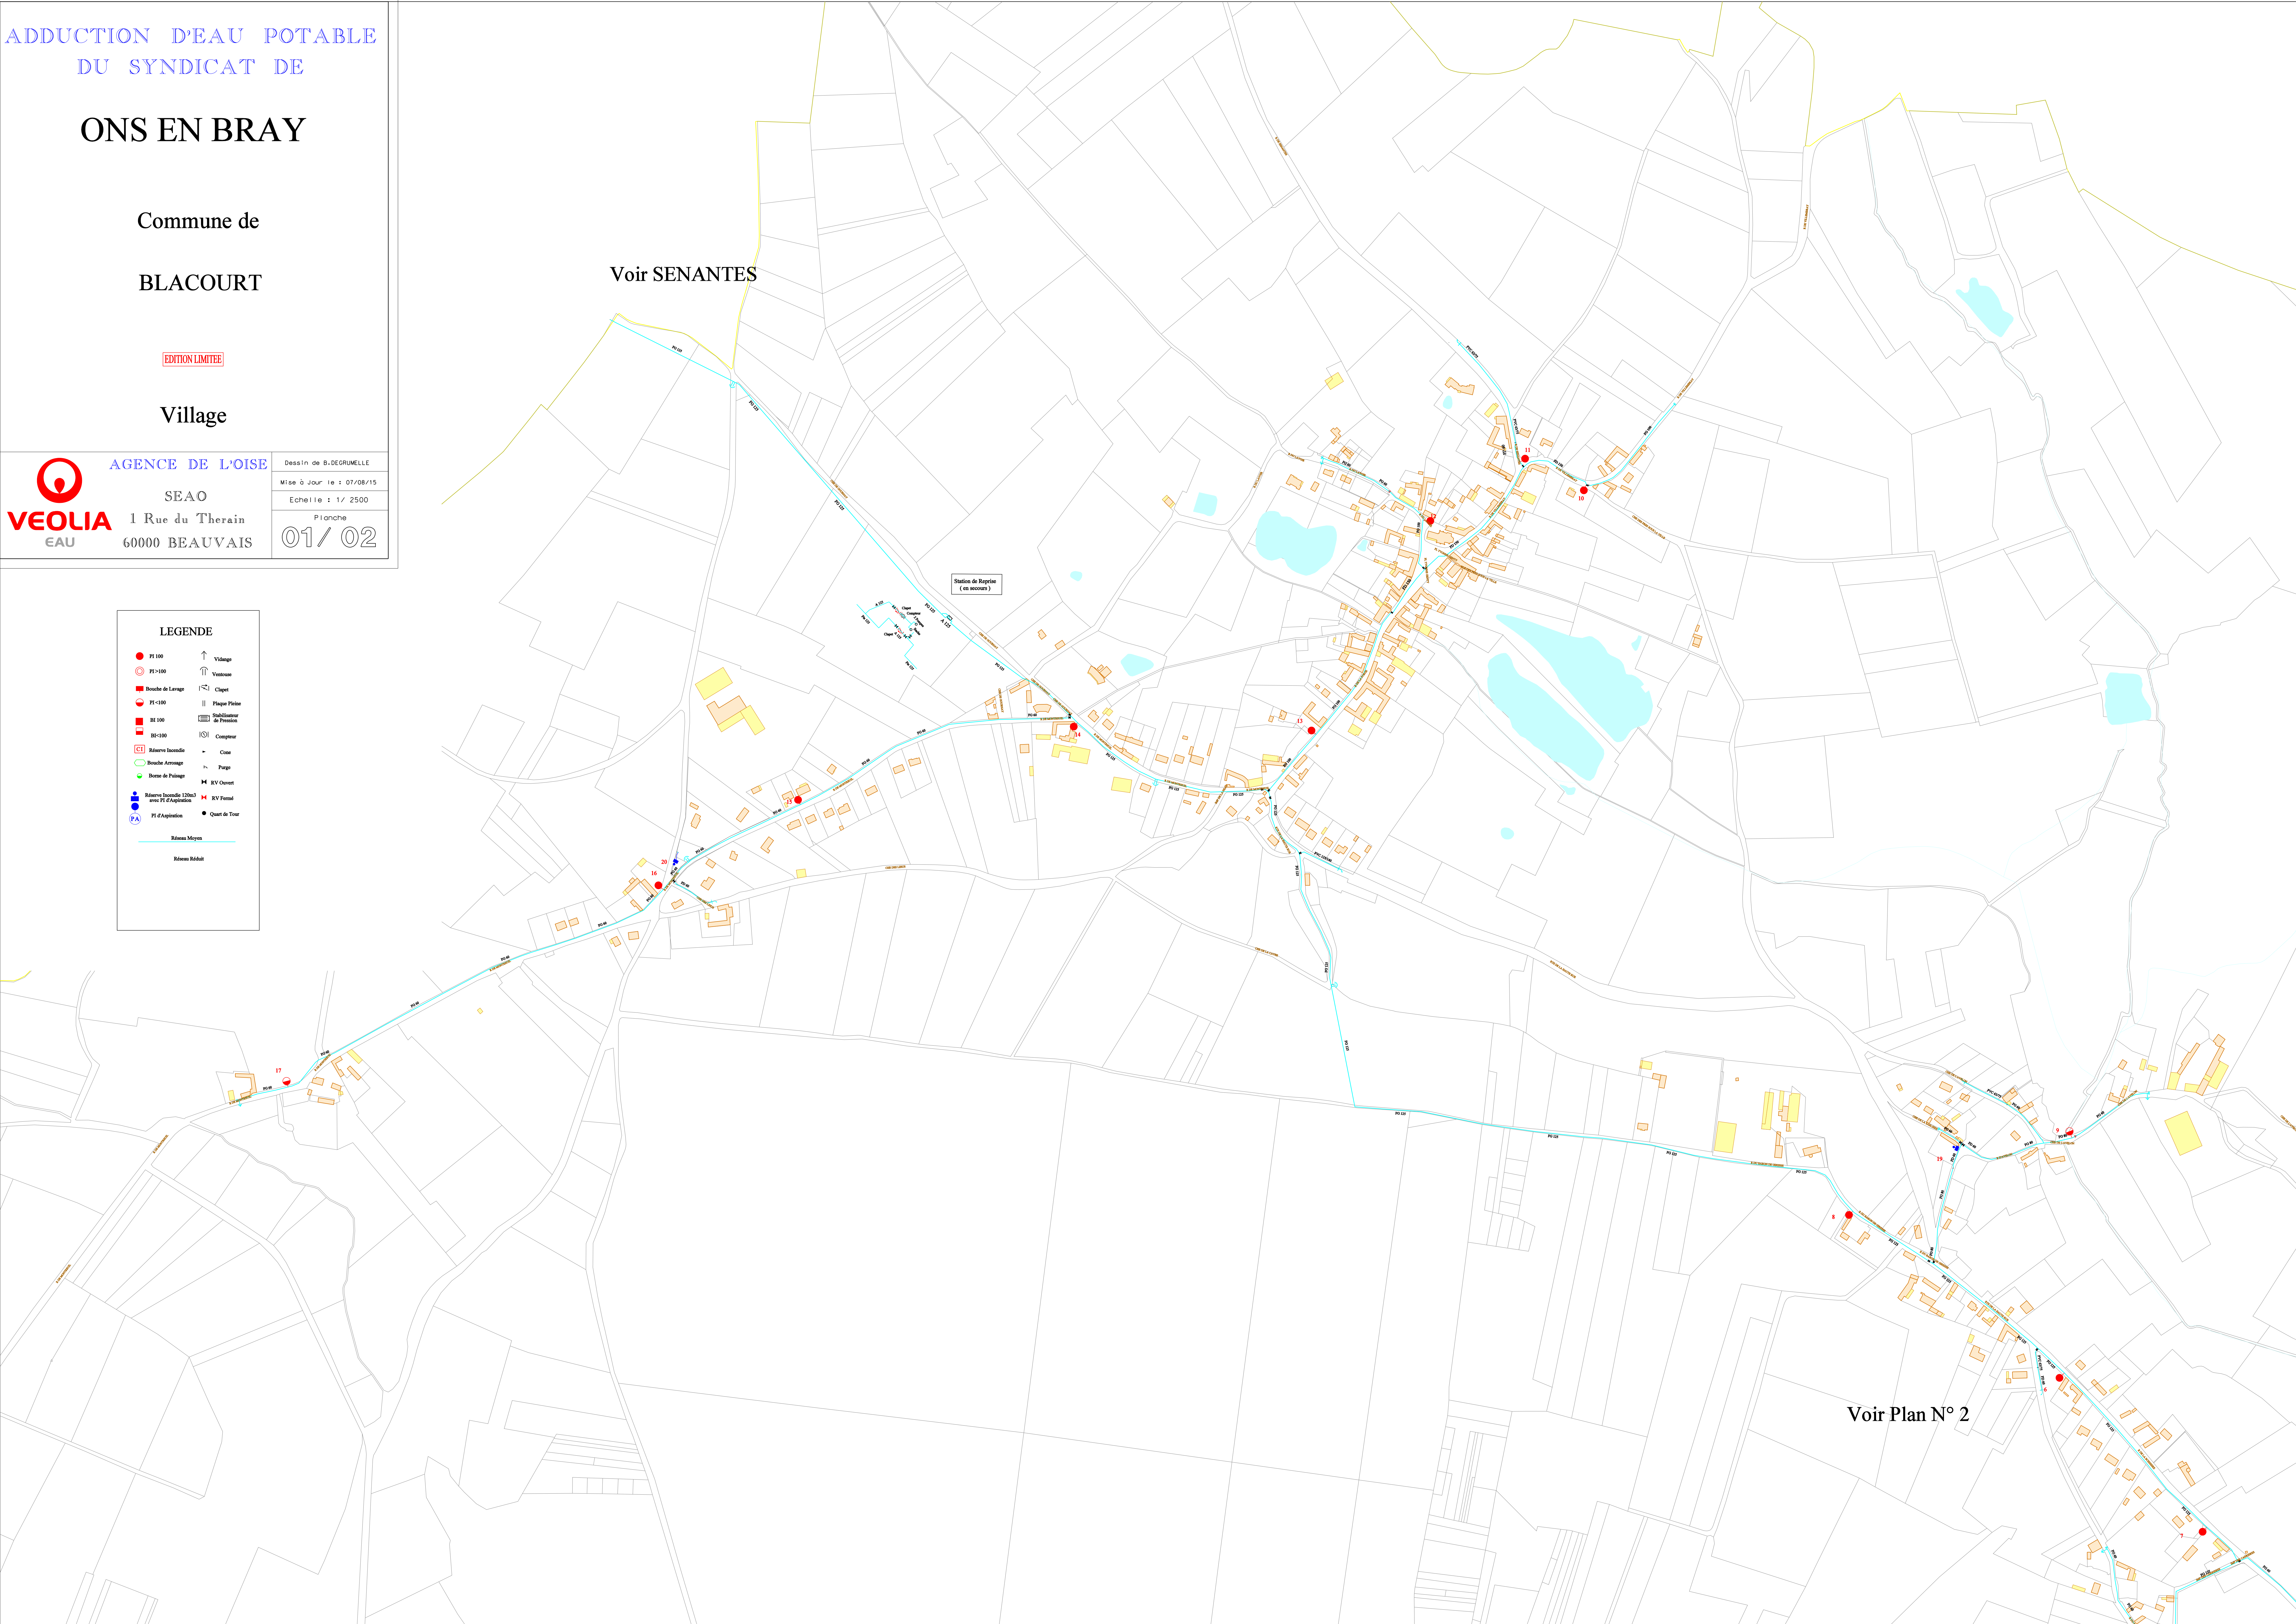




# ONS EN BRAY

Commune de

BLACOURT

EDITION LIMITEE

RN 31


 AGENCE DE L'OISE  
SEAO  
1 Rue du Therain  
60000 BEAUVAIS

Dessin de B. DEGRUMELLE  
Mise à Jour le : 07/08/15  
Echelle : 1/ 2500  
Planche  
**02 / 02**

**LEGENDE**

	PI 100		Village
	PI >100		Ventouse
	Bouche de Lavage		Clapet
	PI <100		Plaque Perte
	HI 100		Stabilisateur de Pression
	SI <100		Compteur
	Réserve Secondaire		Cote
	Bouche Arrivage		Fugue
	Bouche de Puilage		BV Overt
	Réserve Secondaire 120m3 avec PI d'Aspiration		BV Fermé
	PI d'Aspiration		Quart de Tour
	Réseau Moyen		

Voir Plan N° 1

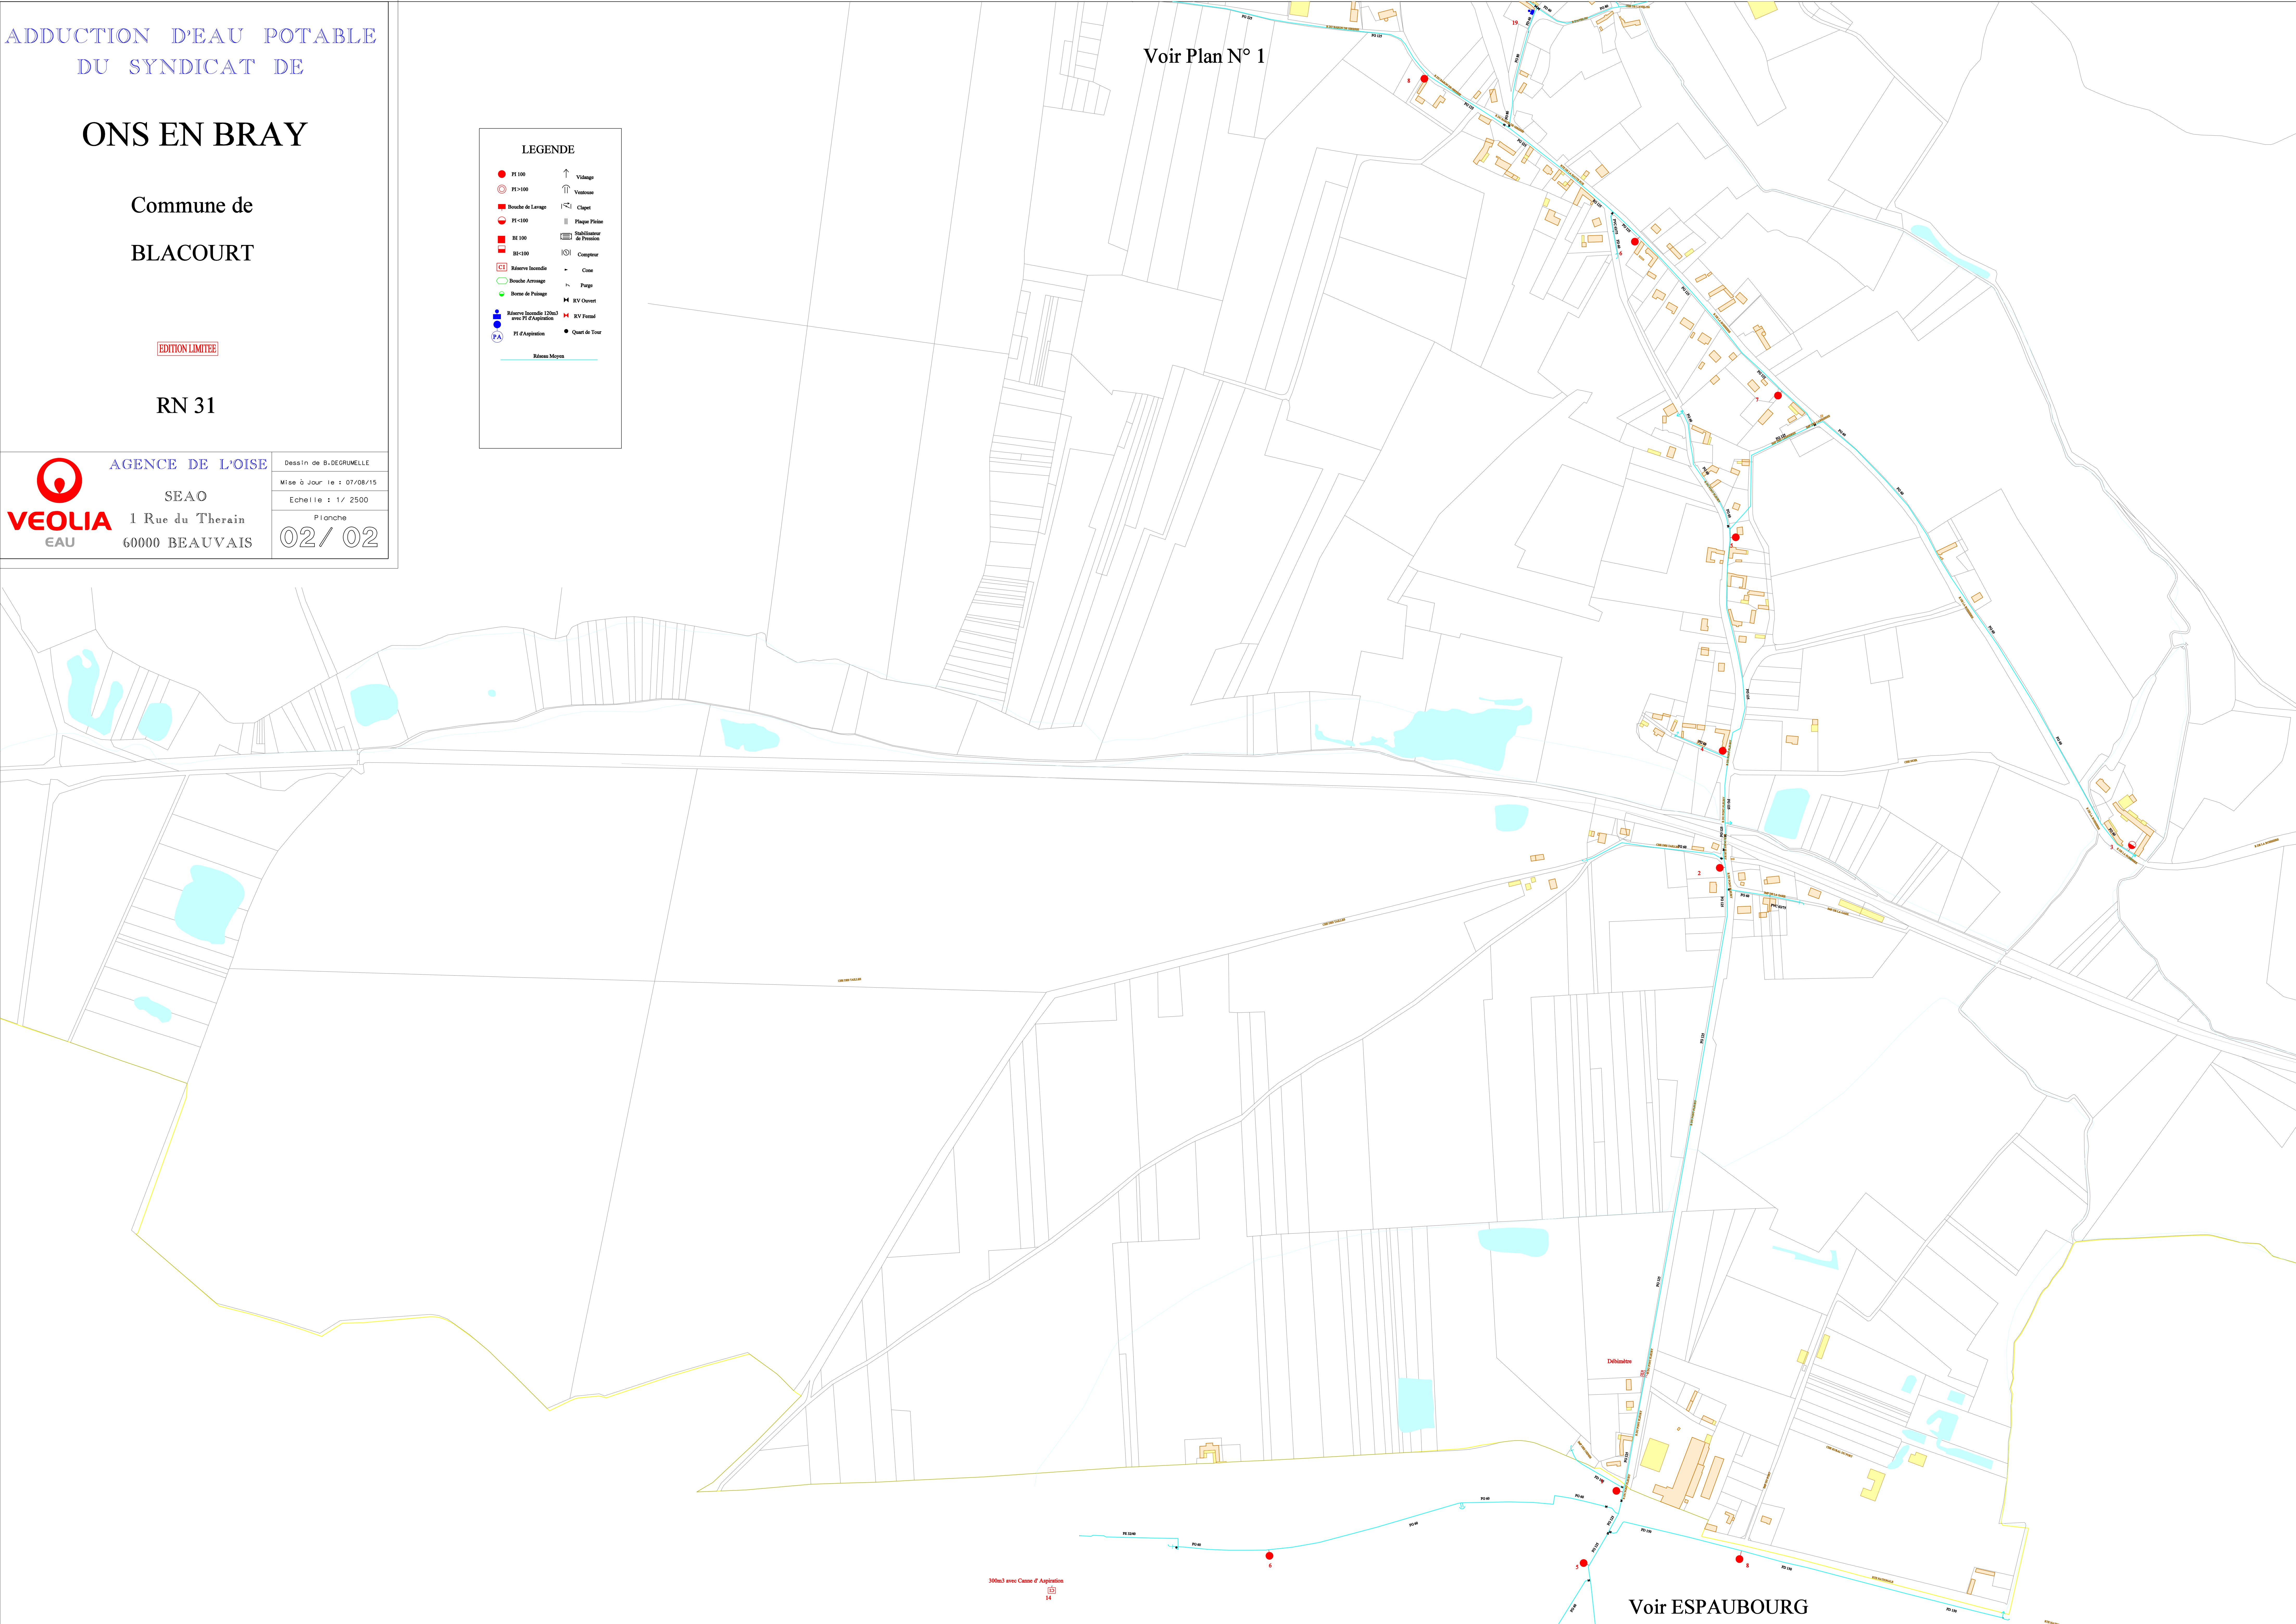

300m3 avec Cote de Aspiration  
14

Voir ESPAUBOURG



Voir SAINT GERMER DE FLY

Saint Leu

Les Solons

Voir SAINT GERMER DE FLY

Voir Plan N° 2

**LEGENDE**

	PI 100		Vidange
	PI >100		Ventouse
	Bouche de Lavage		Clapet
	PI <100		Plaque Pleine
	BI 100		Stabilisateur de Pression
	BI <100		Compteur
	Réserve Incendie		Cone
	Bouche Arrosage		Purge
	Borne de Puilage		RV Ouvert
	Réserve Incendie 120m3 avec PI d'Aspiration		RV Fermé
	PI d'Aspiration		Quart de Tour
	Réseau SAINT AUBIN		

ADDUCTION D'EAU POTABLE  
DU SYNDICAT DE

**ONS EN BRAY**

Commune de  
**CUIGY EN BRAY**

EDITION LIMITEE

Saint Leu  
Les Solons

**AGENCE DE L'OISE** Dessin de B. DEGRUMELLE  
 Mise à jour le : 12/08/15  
 Echelle : 1/2000  
 SEAO  
 1 Rue du Thérain  
 60000 BEAUVAIS  
 Planche  
**01 / 03**



Voir Plan N° 1


Voir Plan N° 1

# ONS EN BRAY

Commune de  
**CUIGY EN BRAY**

EDITION LIMITEE


Village  
**Les Eaux Ouïes**

 **AGENCE DE L'OISE** Dessin de B. DEGRUNELLE  
 Mise à Jour le : 12/08/15  
 Echelle : 1/ 2000  
 SEAO  
 1 Rue du Therain  
 60000 BEAUVAIS  
 Plancha  
 02 / 03

**LEGENDE**

- PI 100
- PI > 100
- Boucho de Lavage
- PI < 100
- BI 100
- BI < 100
- Réserve Incendie
- Bouche Arrosage
- Borne de Puilage
- Réserve Incendie 120m<sup>3</sup> avec crosse d'Aspiration
- PA PI d'Aspiration
- ↑ Vidange
- ↕ Ventouse
- ⌋ Clapet
- || Plaque Pleine
- ⊞ Stabilisateur de Pression
- ⊞ Compteur
- Cose
- ⌋ Furge
- ⌋ RV Ouvert
- ⌋ RV Fermé
- Quart de Tour

— Réseau Saint Aubin

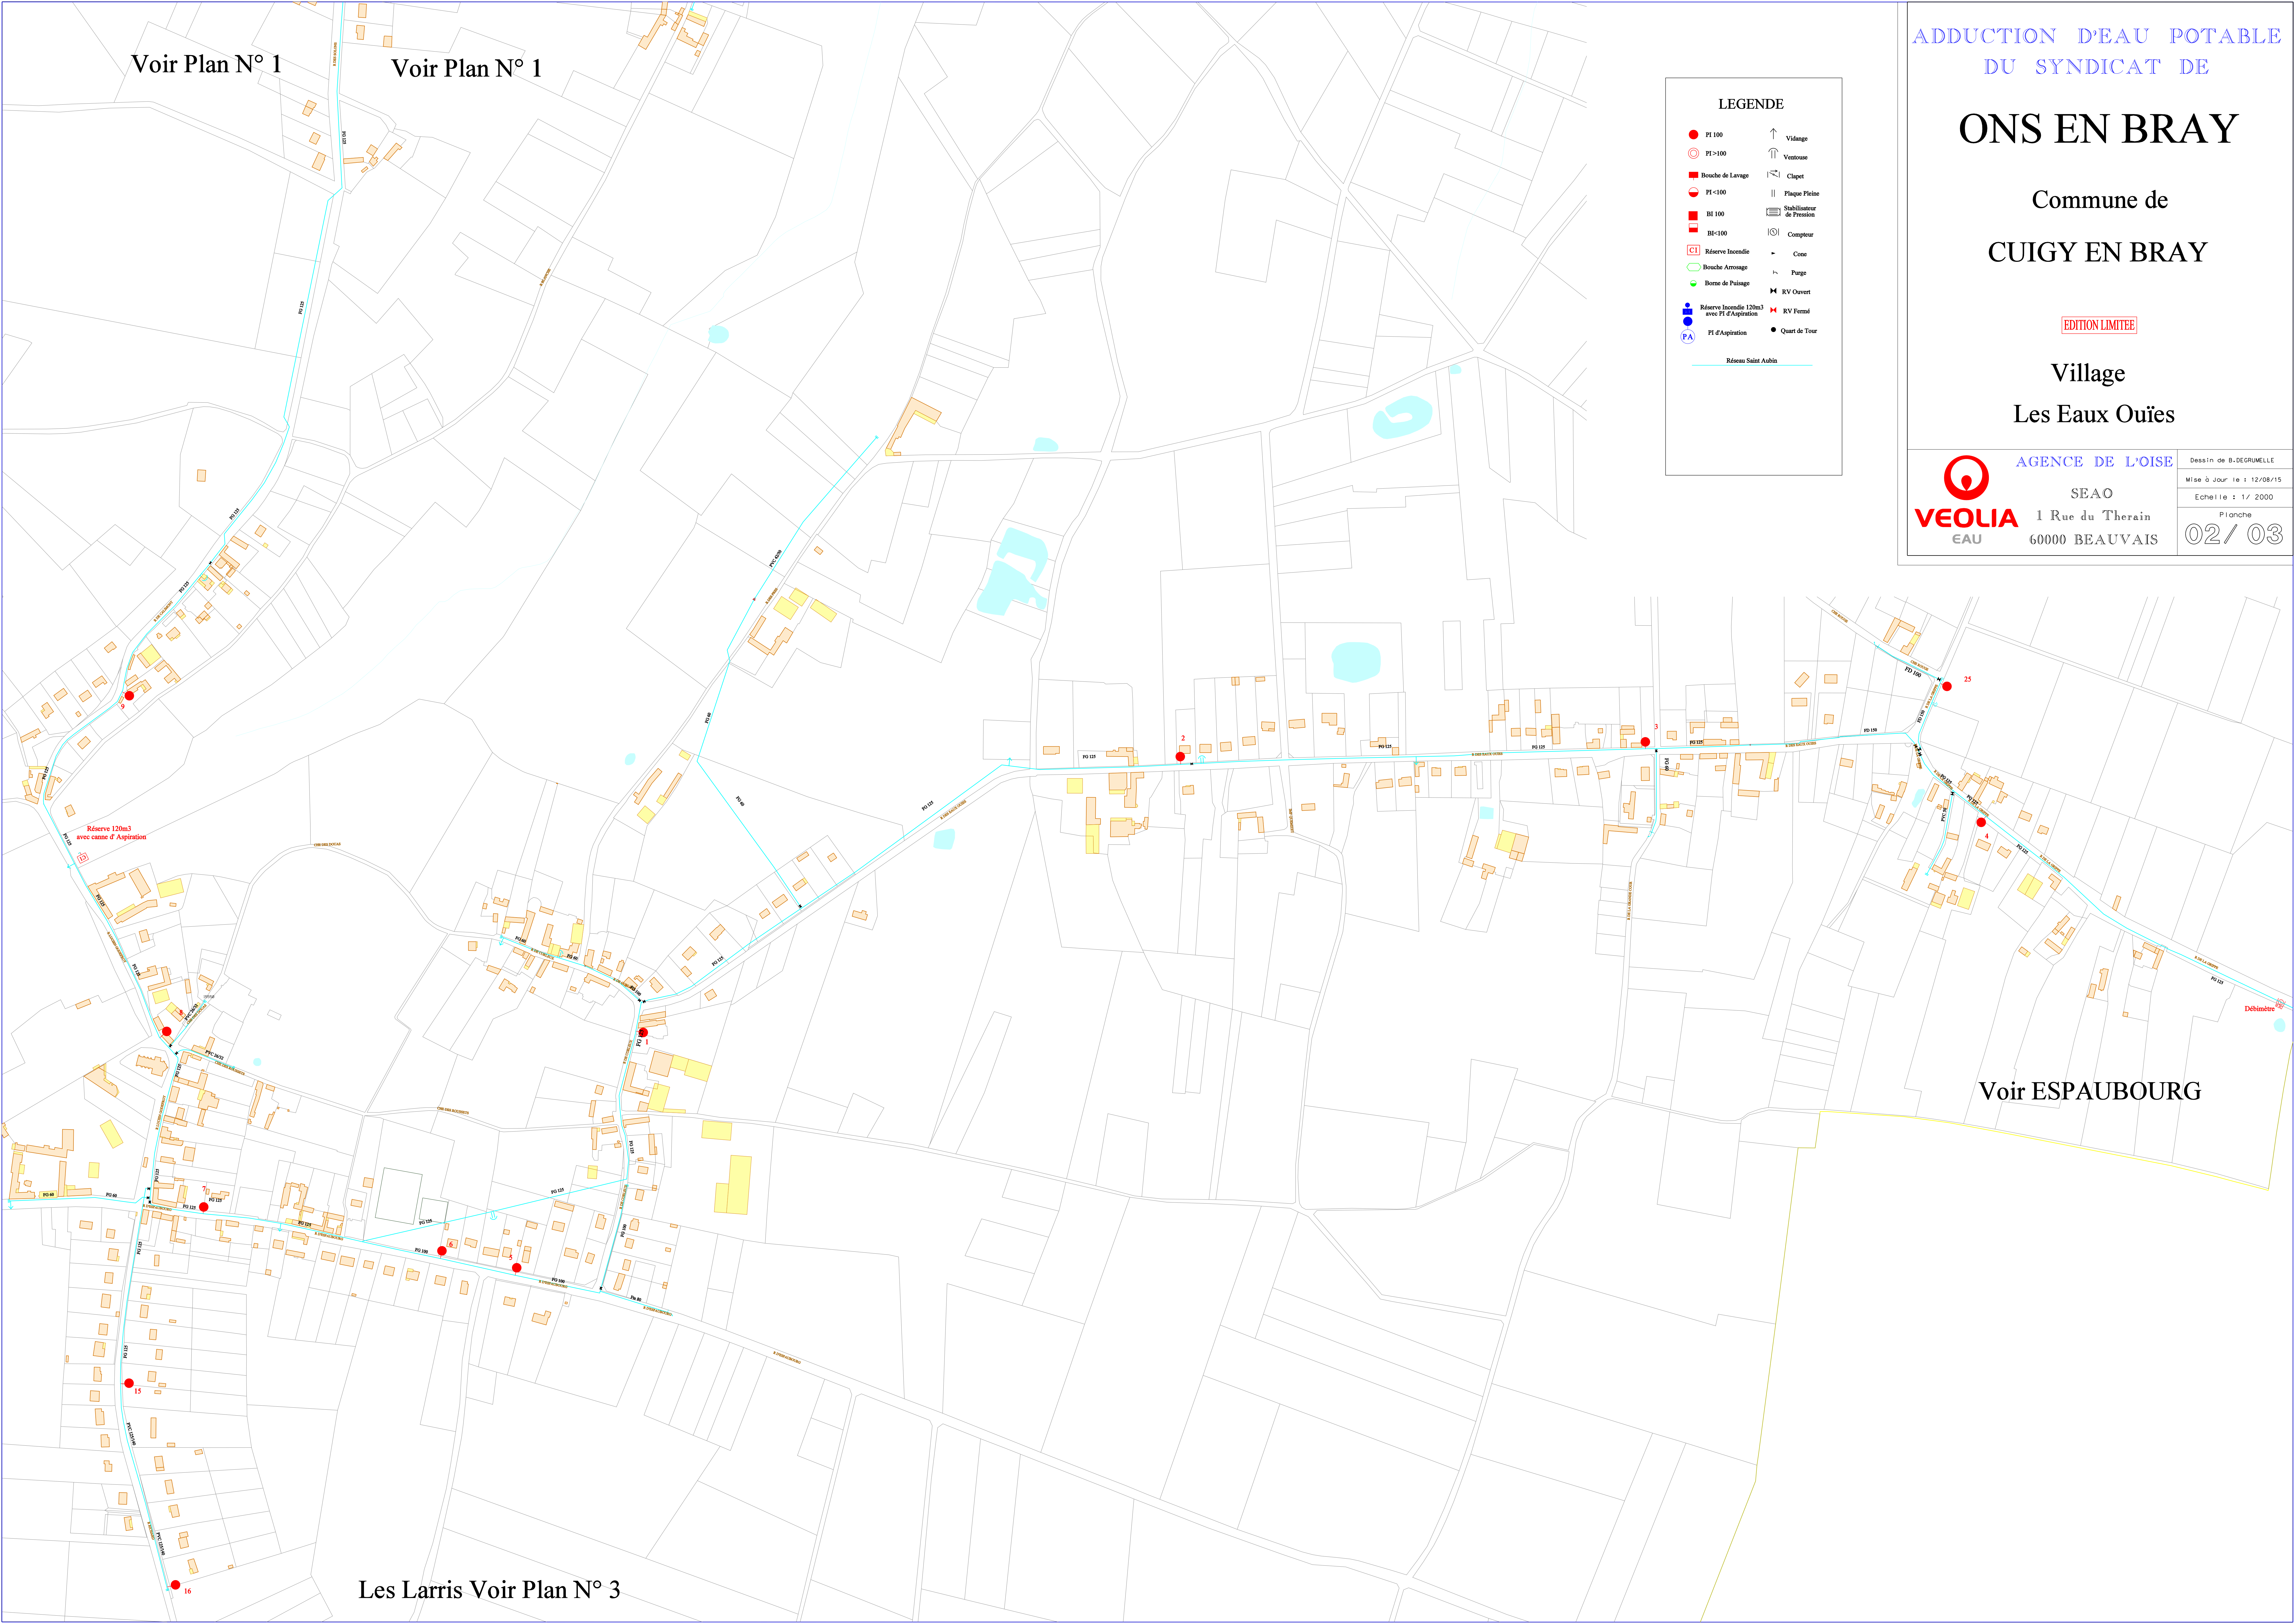


Les Larris Voir Plan N° 3

Voir ESPAUBOURG



Voir Plan N° 2

Voir Plan N° 2

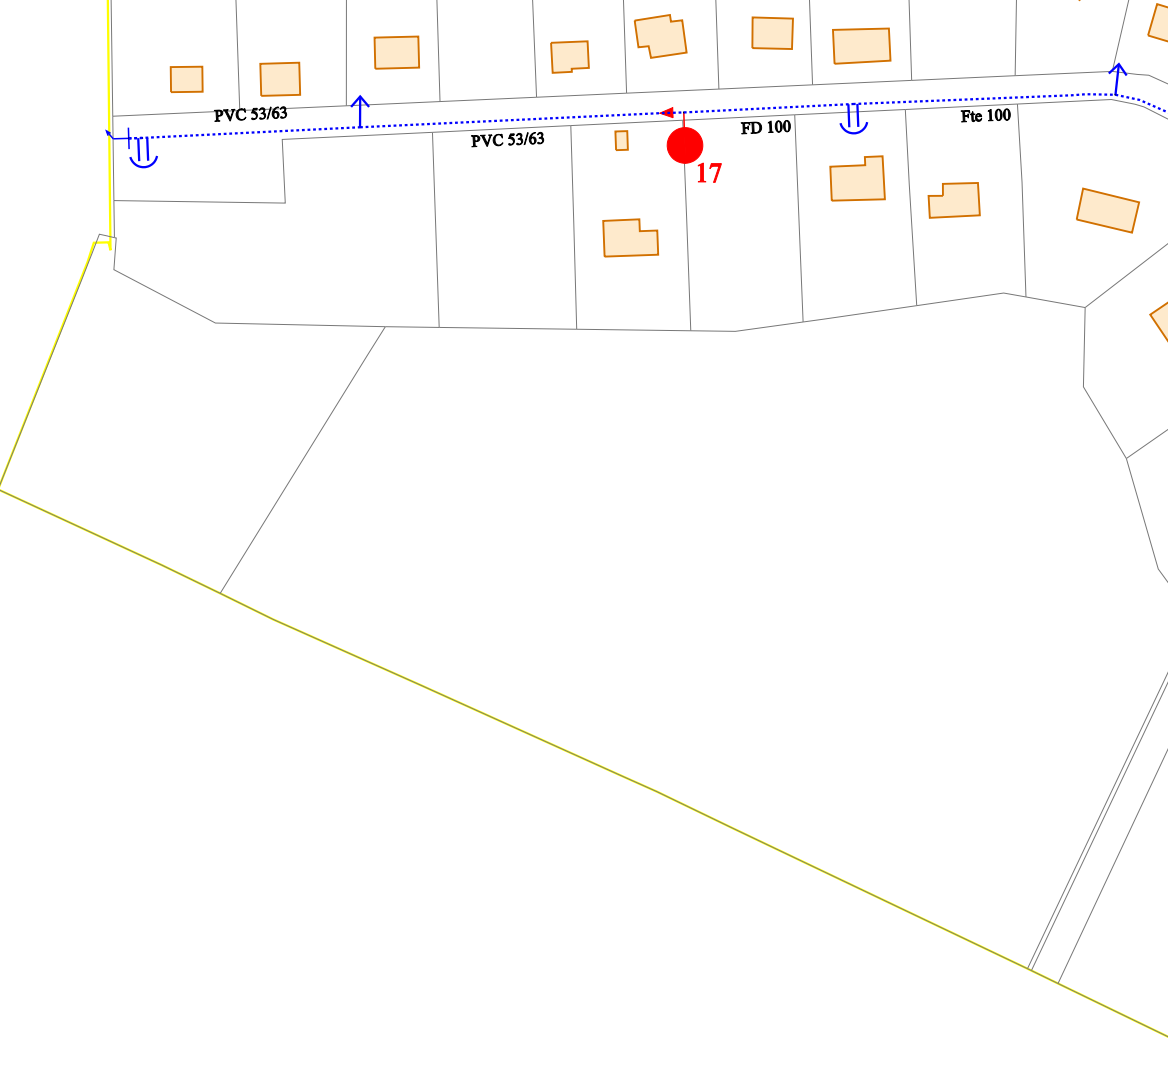

ADDITION D'EAU POTABLE  
DU SYNDICAT DE

# ONS EN BRAY

Commune de  
CUIGY EN BRAY

EDITION LIMITEE

Les Larris


**AGENCE DE L'OISE**  
 SEAO  
 1 Rue du Therais  
 60000 BEAUVAIS

Dessin de B. DEGRUMELLE  
 Mise à Jour le : 12/08/15  
 Echelle : 1/ 2000  
 Planche  
**03 / 03**

**LEGENDE**

PI 100	Vidange
PI >100	Ventouse
Bouche de Lavage	Clapet
PI <100	Plaque Pleine
BI 100	Stabilisateur de Pression
BI <100	Compteur
Réserve Incendie	Conu
Bouche Arrosage	Purgé
Borne de Puilage	RV Ouvert
Réserve Incendie 120m3 avec PI d'Aspiration	RV Fermé
PI d'Aspiration	Quart de Tour
Réseau Saint Aubin	
Réseau Surpressé	

Voir LE COUDRAY SAINT GERMER




# ONS EN BRAY






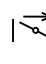

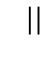

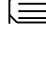












Commune de  
ESPAUBOURG

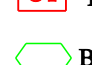EDITION LIMITEE

Village

 **AGENCE DE L'OISE** Dessin de B. DEGRUMELLE  
SEAO Mise à Jour le : 13/08/15  
1 Rue du Therais Echelle : 1/ 2000  
60000 BEAUVAIS Planche **01 / 02**

## LEGENDE

- |   |   |   |                           |
|---|---|---|---------------------------|
|    | PI 100  |    | Vidange                   |
|    | PI >100   |    | Ventouse                  |
|    | Bouche de Lavage  |    | Clapet                    |
|    | PI <100   |    | Plaque Pleine             |
|    | BI 100  |    | Stabilisateur de Pression |
|   | BI <100   |   | Compteur                  |
|  | Réserve Incendie  |  | Croce                     |
|  | Bouche Arrosage   |  | Purge                     |
|  | Borne de Puilage  |  | RV Ouvert                 |
|  | Réserve Incendie 120m <sup>3</sup> avec PI d'Aspiration |  | RV Fermé                  |
|  | PI d'Aspiration   |  | Quart de Tour             |

Réseau Saint Aubin  
Réseau Reprise Espaubourg


Voir ESPAUBOURG

Voir Plan N° 2


Voir Plan N° 2

Voir SAINT AUBIN  
EN BRAY

Voir LE COUDRAY  
SAINT GERMER

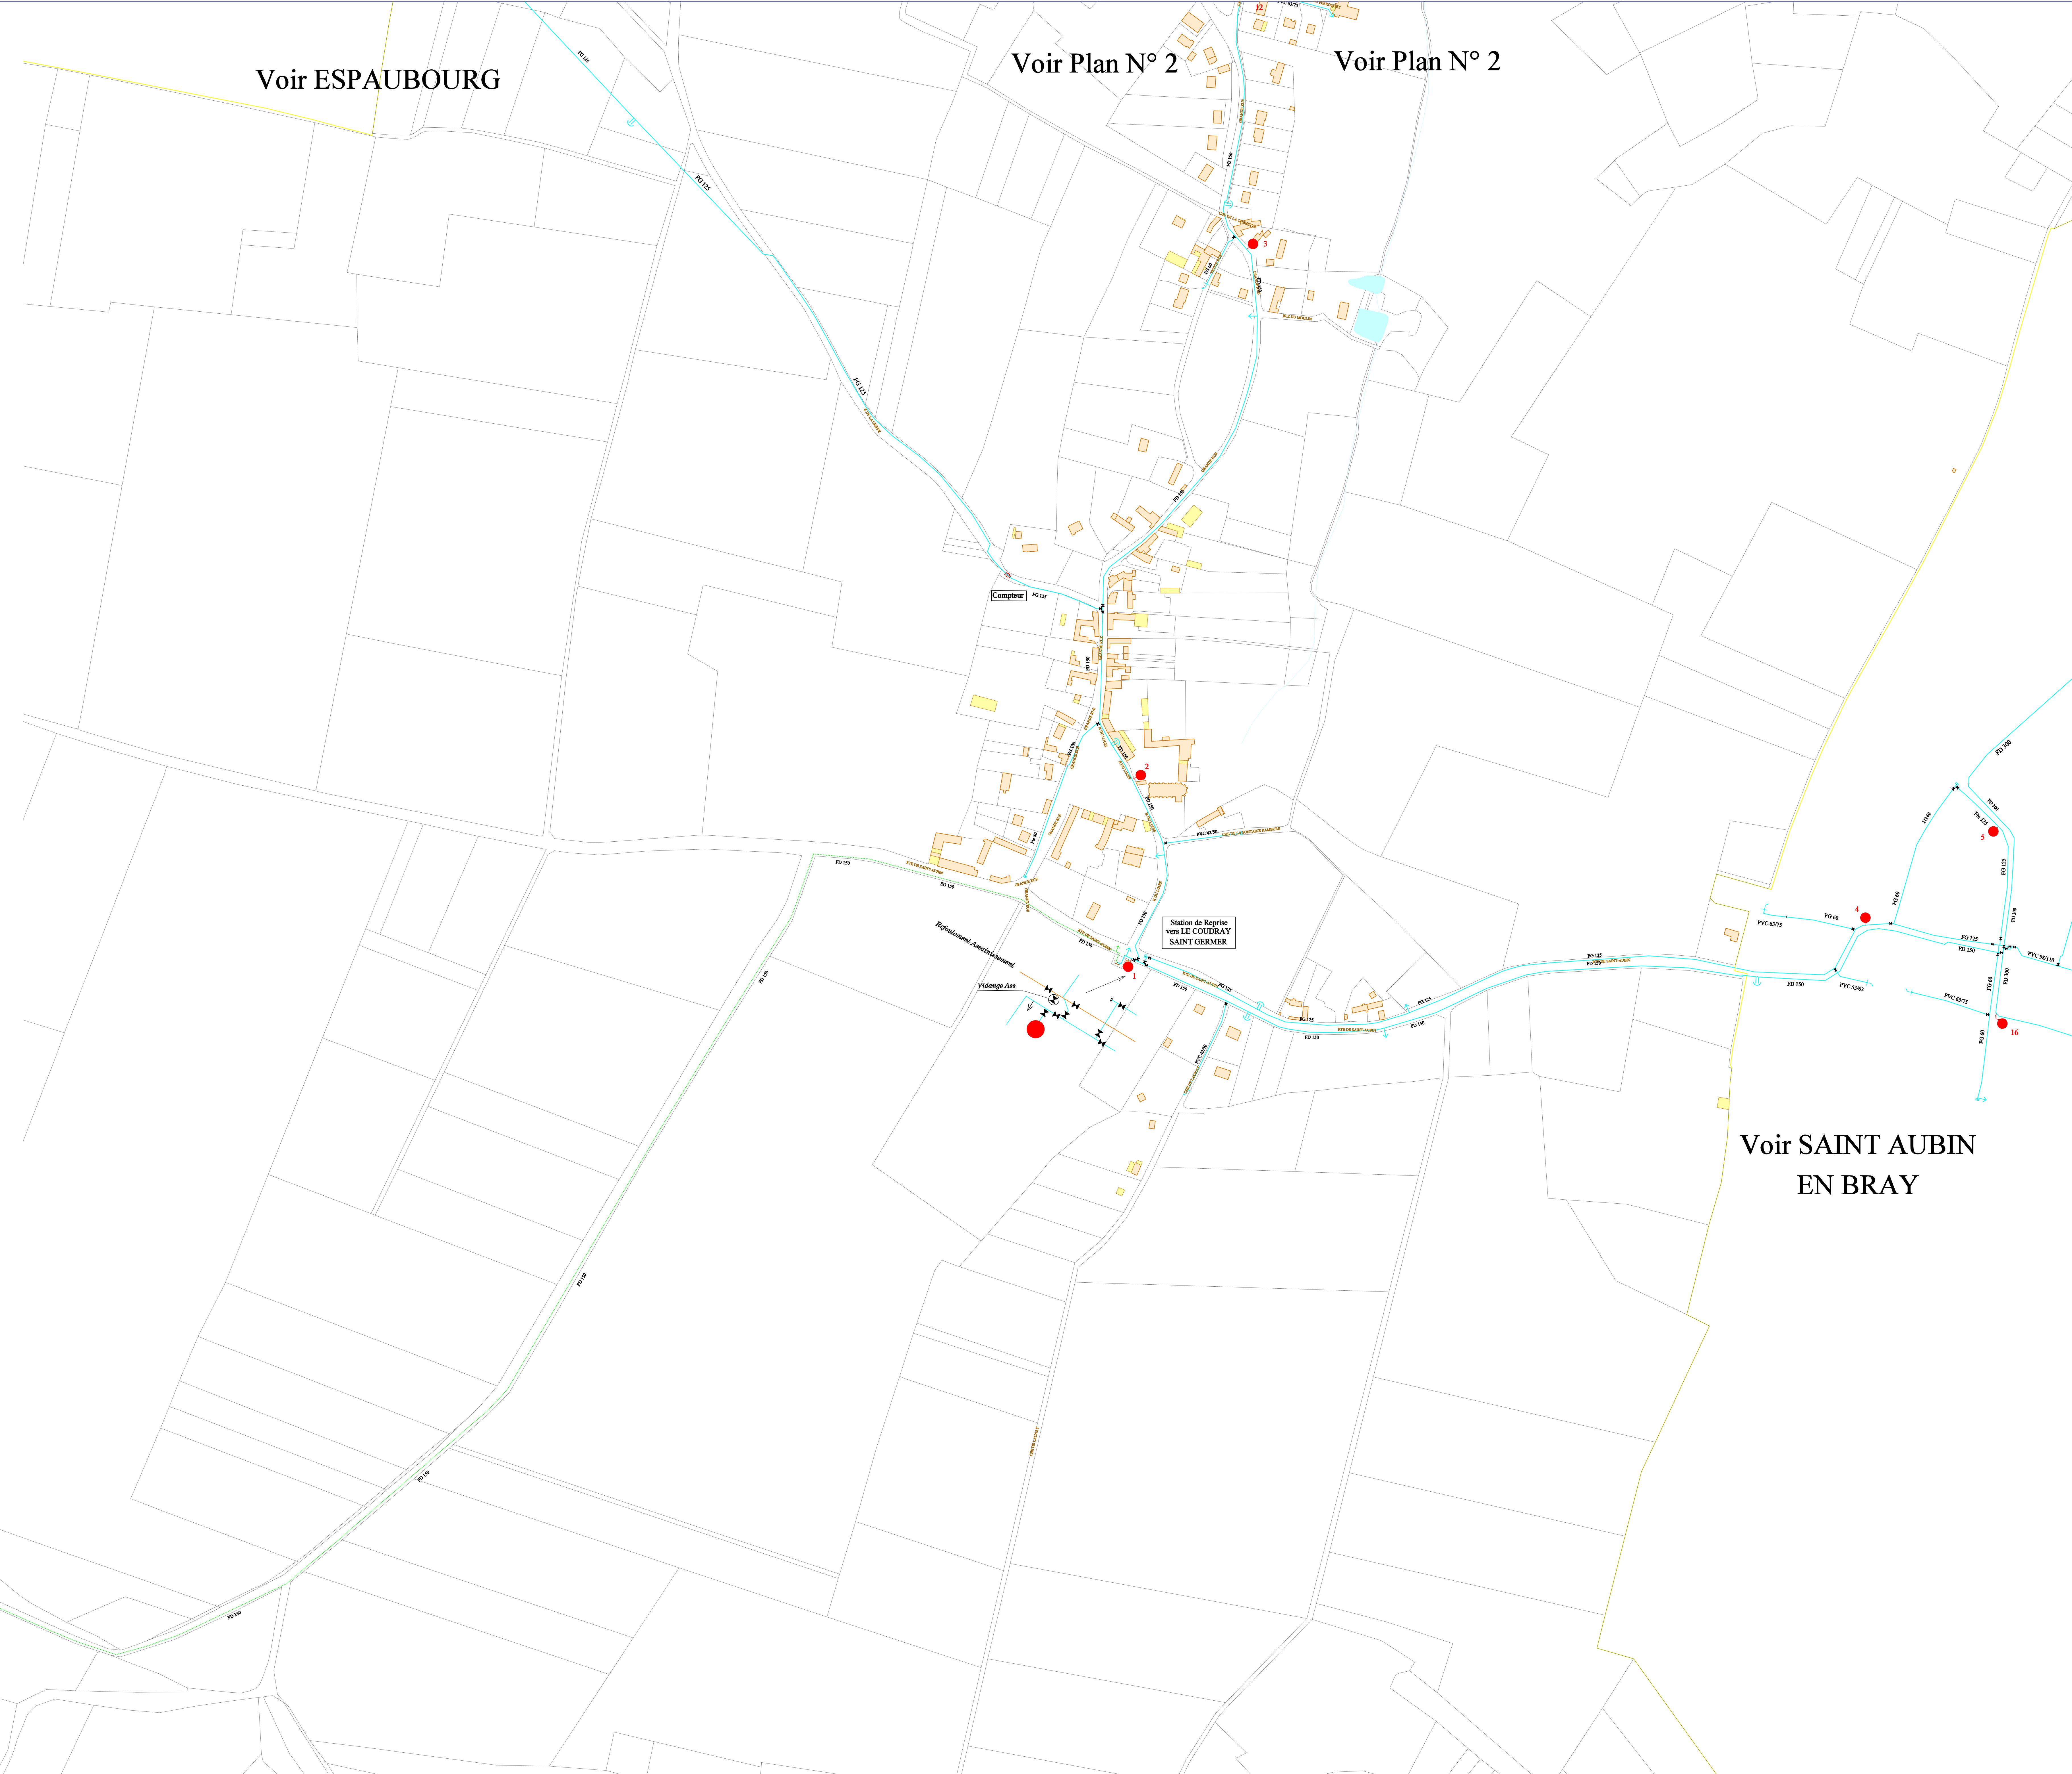



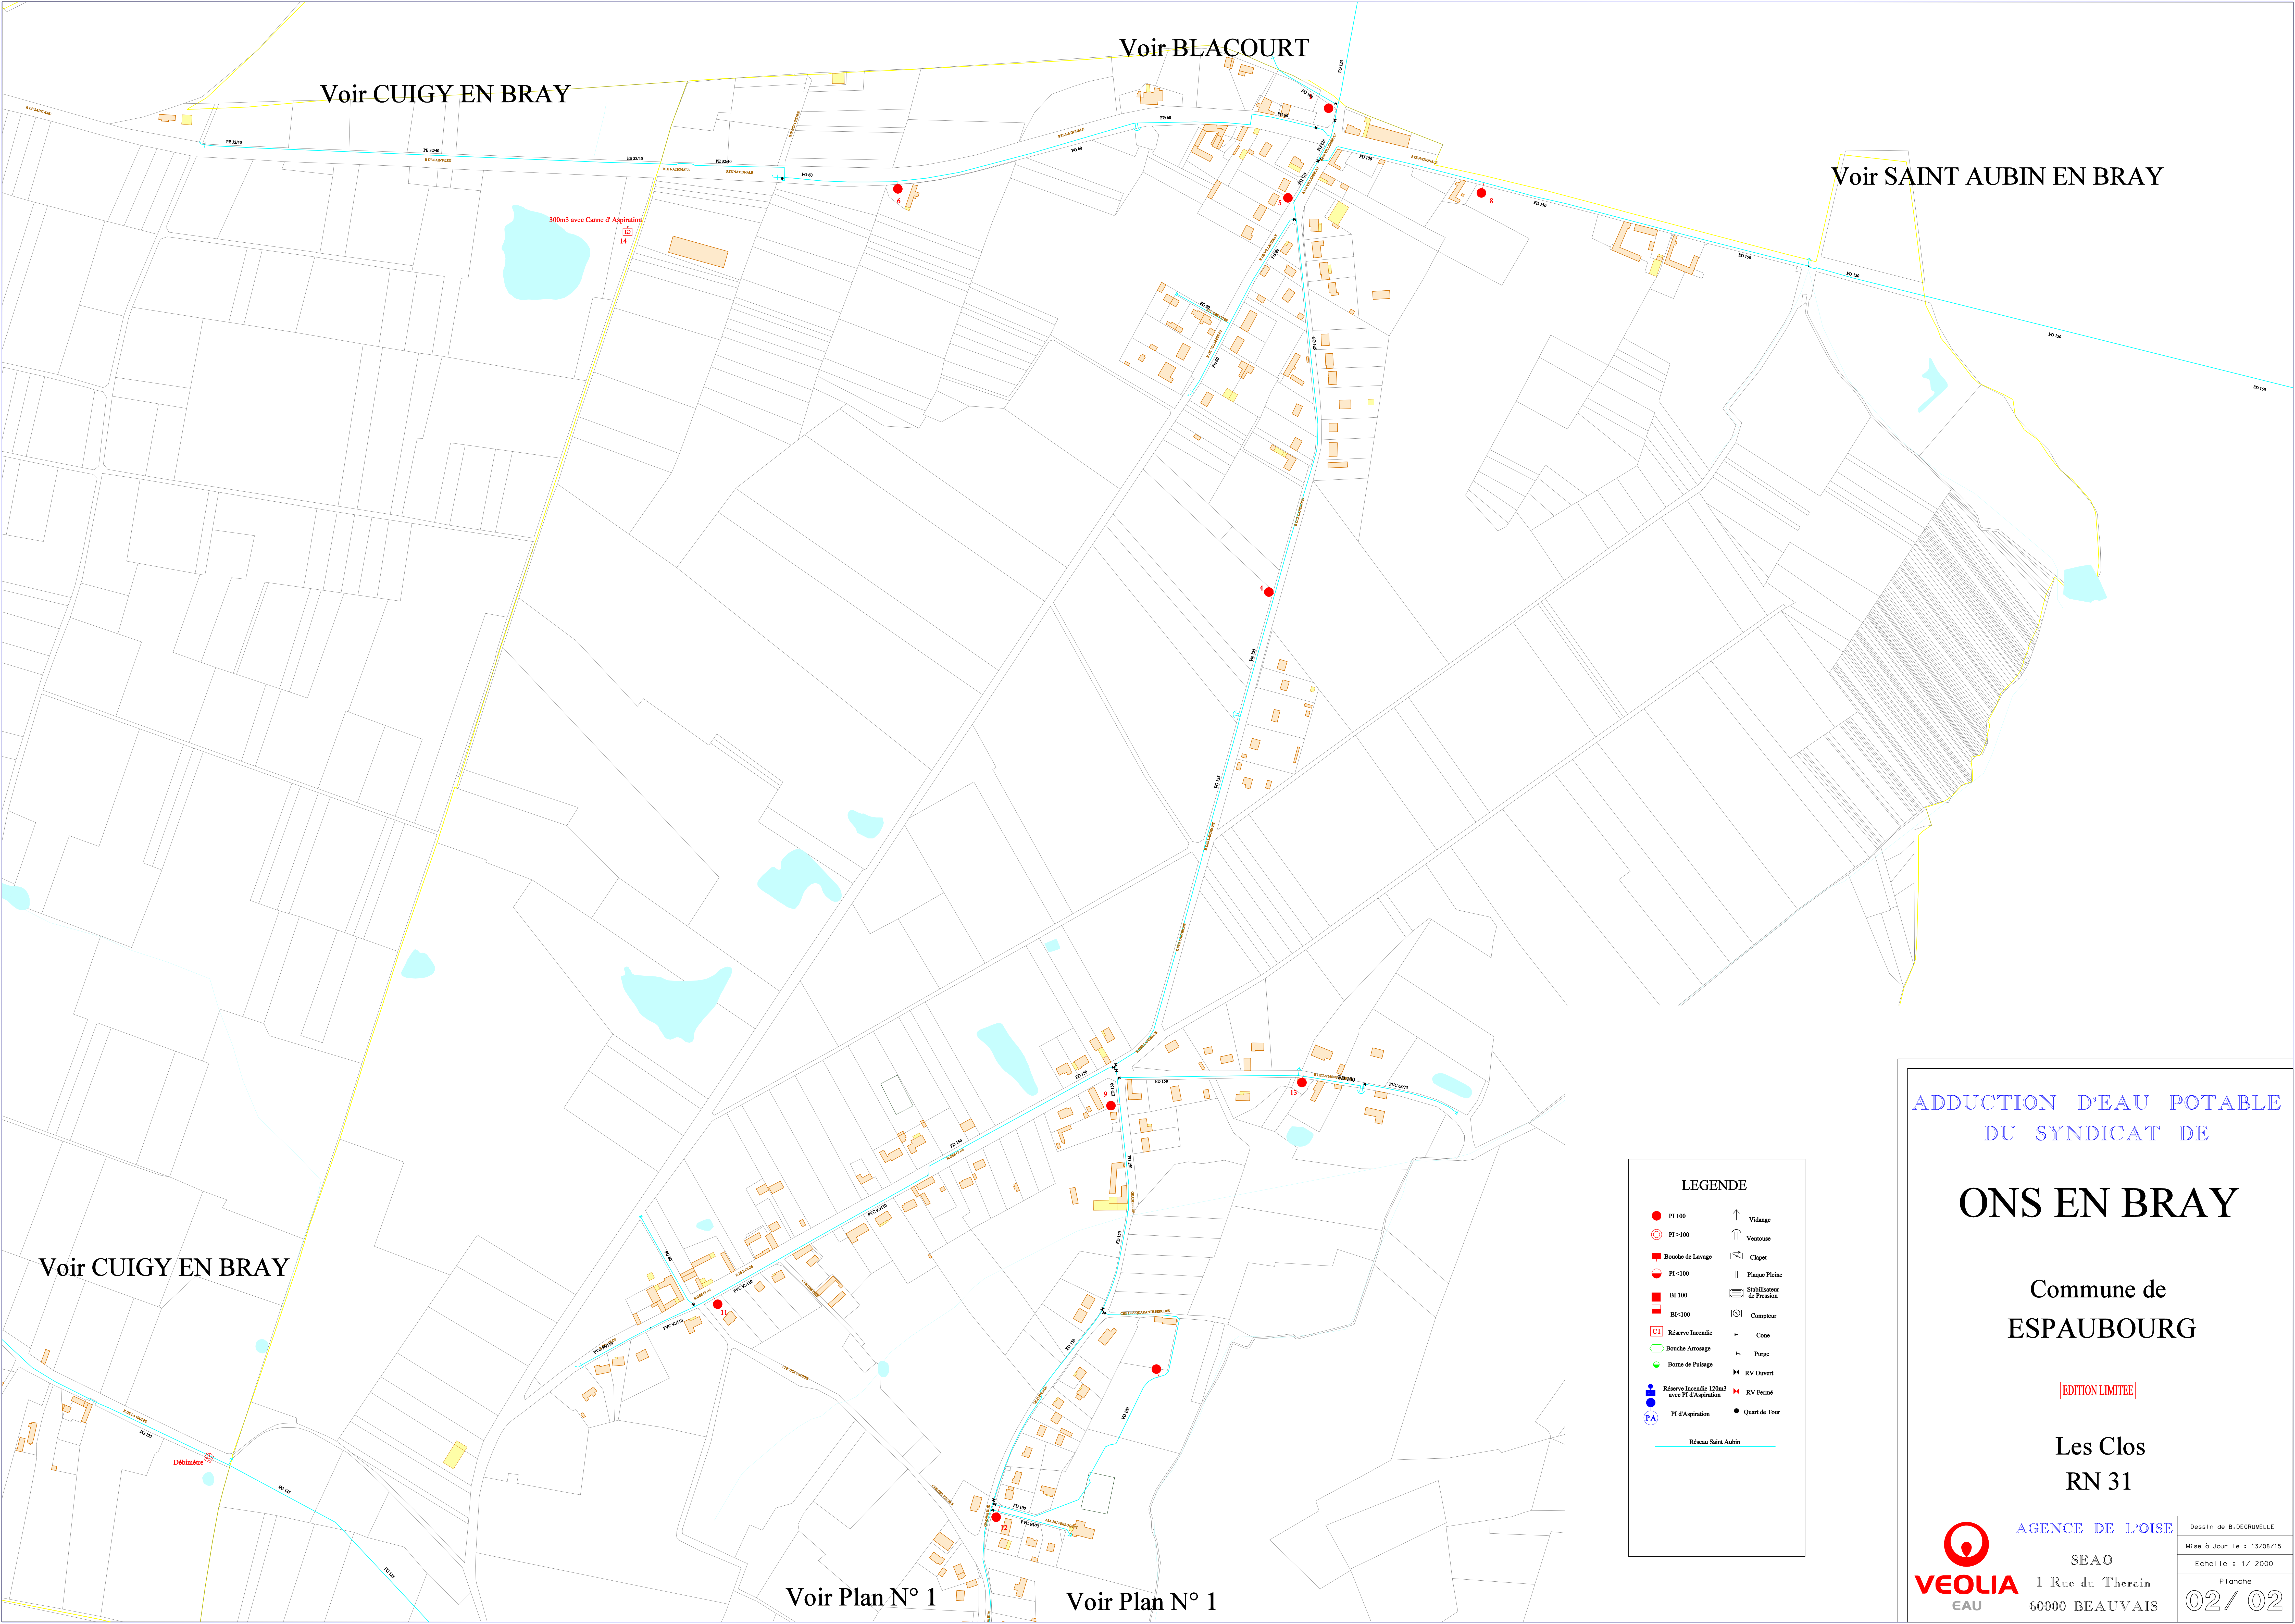

**LEGENDE**

● PI 100	↑ Vidange
○ PI >100	↑ Ventouse
■ Bouche de Lavage	⌘ Clapet
● PI <100	Plaque Pleine
■ BI 100	⌘ Stabilisateur de Pression
■ BI <100	⌘ Compteur
⌘ Réserve Incendie	⌘ Cote
○ Bouche Arrosage	⌘ Purgé
● Borne de Paillage	⌘ RV Ouvert
● Réserve Incendie 120m3 avec PI d'Aspiration	⌘ RV Fermé
● PA PI d'Aspiration	● Quart de Tour
— Réseau Saint Aubin	

ADDUCTION D'EAU POTABLE  
DU SYNDICAT DE

# ONS EN BRAY

Commune de  
**ESPAUBOURG**

EDITION LIMITEE

Les Clos  
RN 31



AGENCE DE L'OISE  
SEAO  
1 Rue du Therain  
60000 BEAUVAIS

Dessin de B. DEGRUELLE  
Mise à Jour le : 13/08/15  
Echelle : 1/2000  
Planche  
02 / 02

Voir Plan N° 1

Voir Plan N° 1



# FLAVACOURT LE VAUMAIN

Commune de  
FLAVACOURT


EDITION LIMITEE

Village

**VEOLIA** EAU  
AGENCE DE L'OISE  
SEAO  
1 Rue du Therain  
60000 BEAUVAIS

Dessin de B. DEGRUMELLE  
Mise à Jour le : 13/08/15  
Echelle : 1/ 2000  
Planche  
**01 / 03**

Voir Plan N° 3

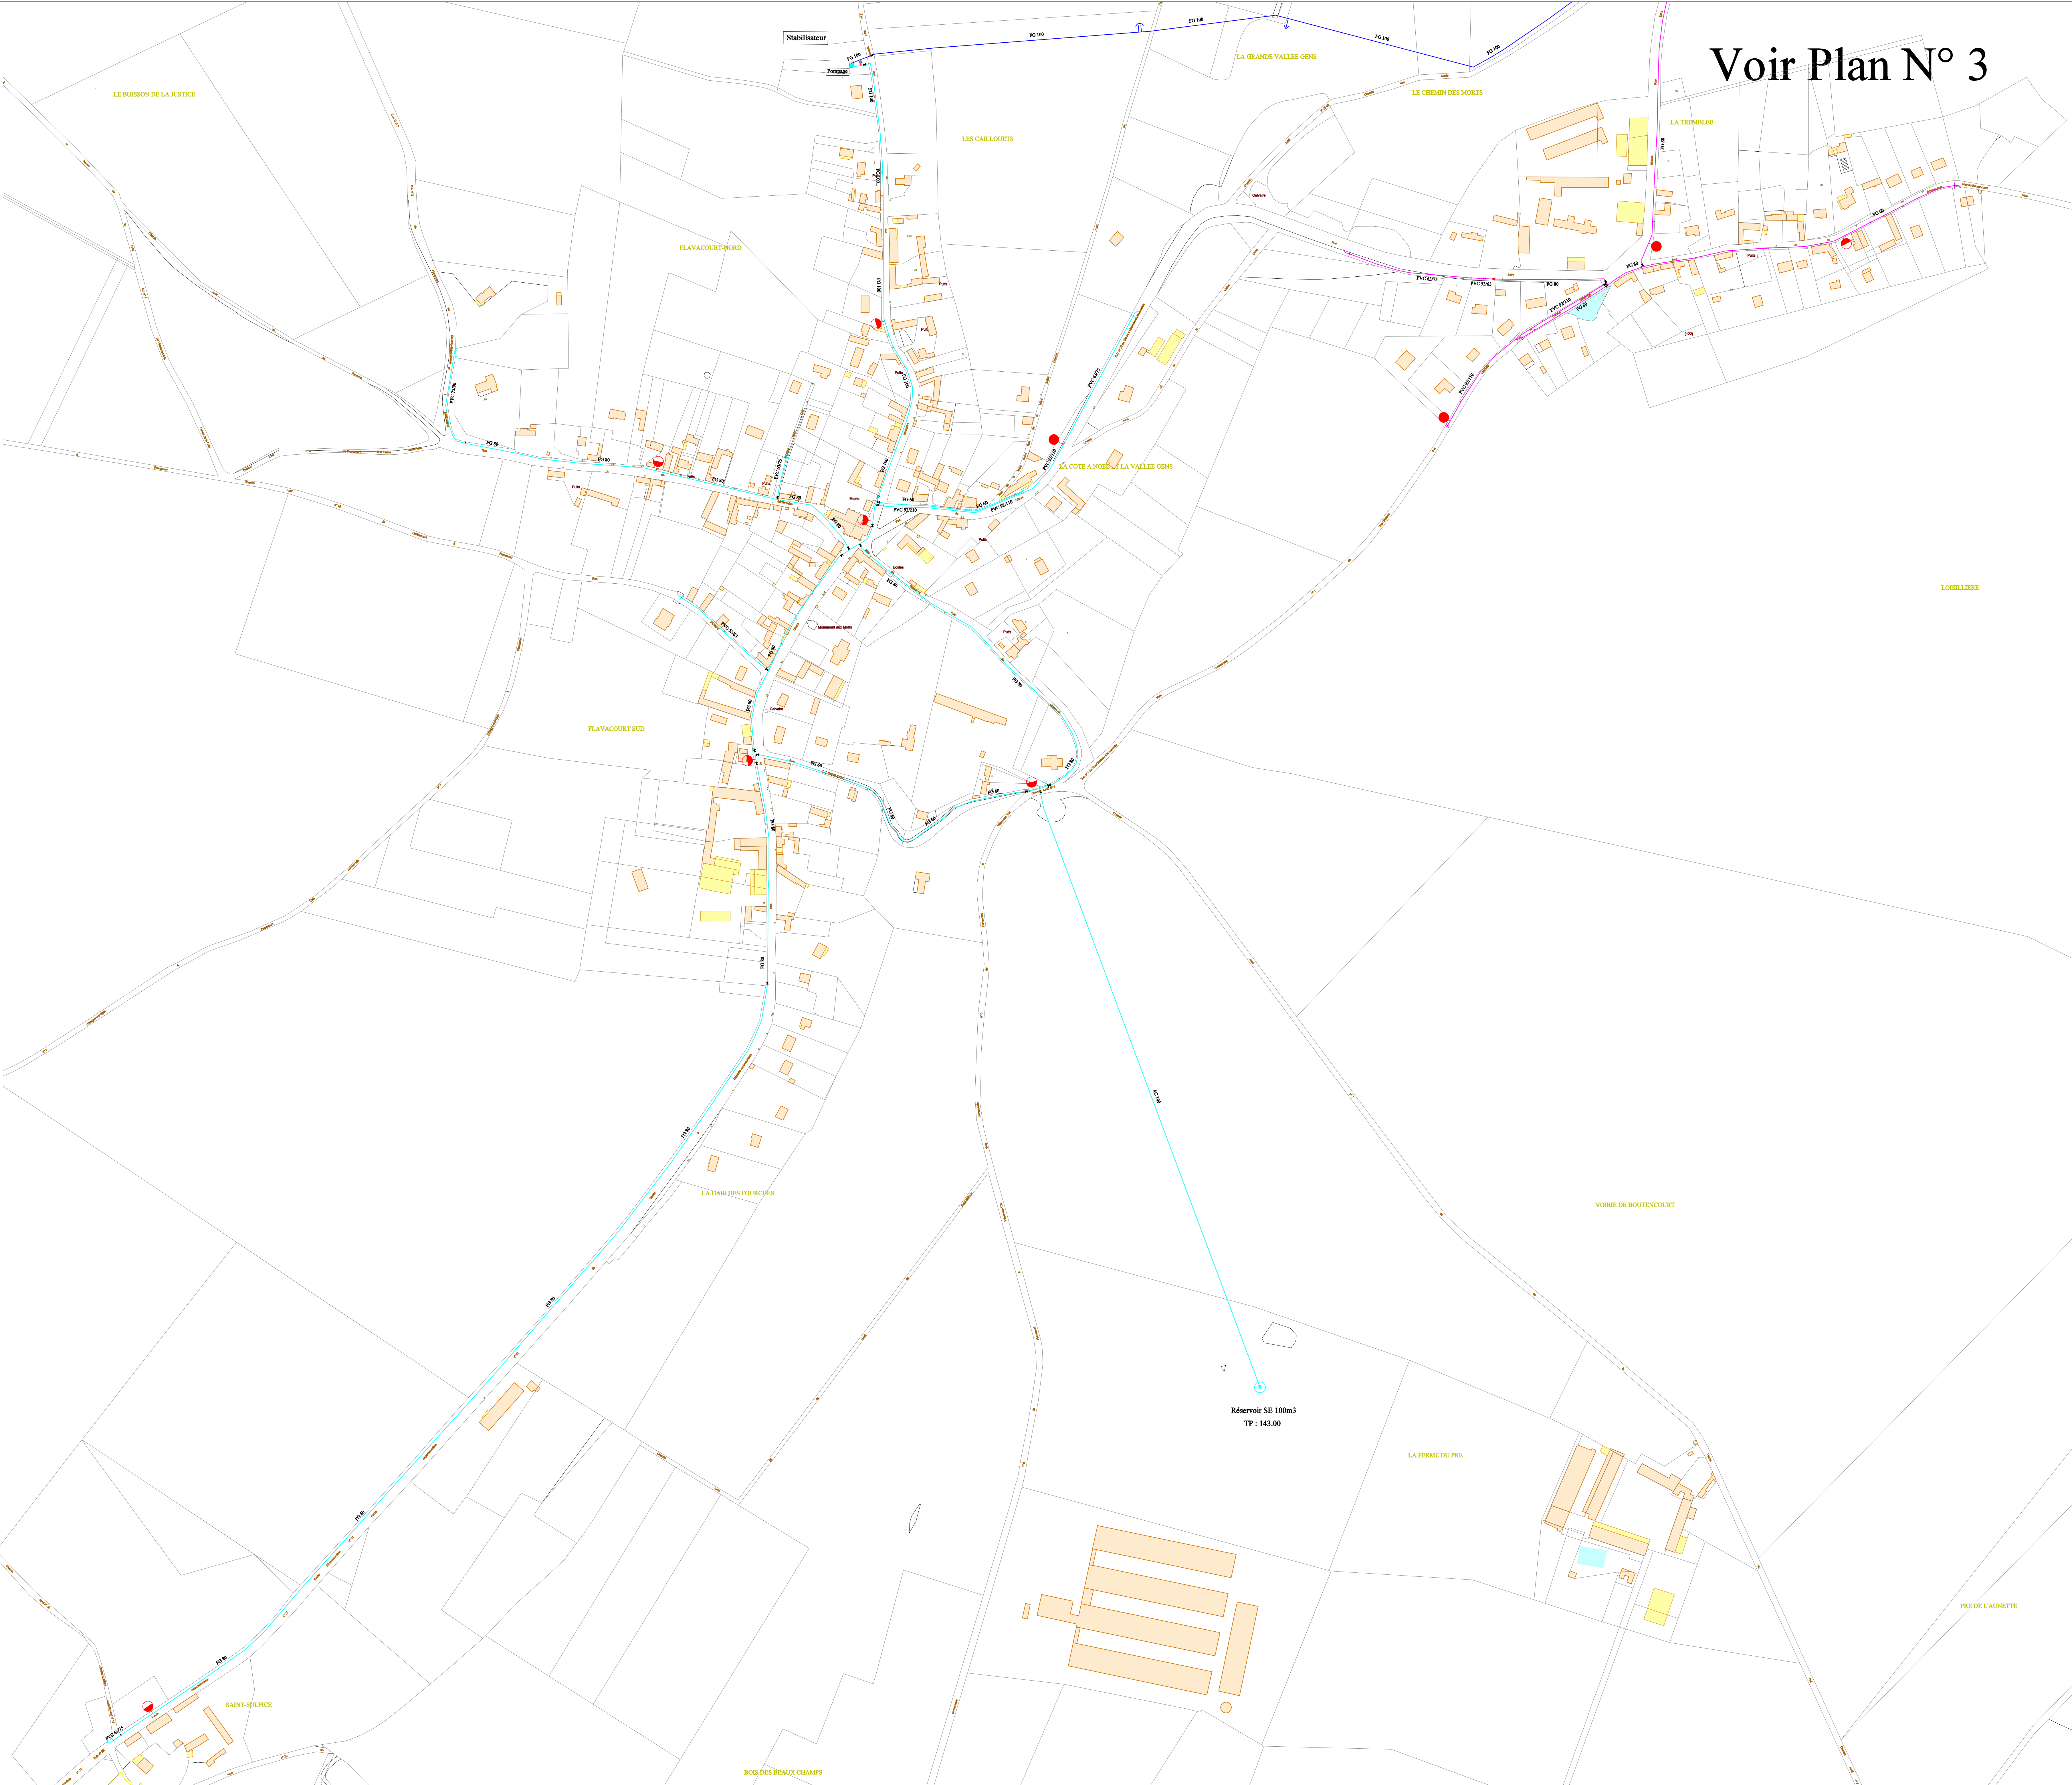

**LEGENDE**

● FI 100	↑ Vidange
⊙ FI >100	↑ Ventouse
■ Bouche de Lavage	⊘ Clapet
● FI <100	Plaque Pléine
■ BI 100	⊞ Stabilisateur de Pression
■ BI <100	⊞ Compteur
⊞ Réserve Incendie	⊞ Cone
⊞ Bouche Arrosage	⊞ Purgé
● Borne de Passage	⊞ RV Ouvert
● Réserve Incendie 120m3 avec FI d'Aspiration	⊞ RV Fermé
● FI d'Aspiration	● Quart de Tour

— Réseau Réservoir de FLAVACOURT  
— Réseau Réduit  
— Réseau Lincoeur-LE VAUMAIN



Réservoir SE 100m3  
TP : 143.00

LOSELLEBE


PRE DE LAUNETTE







Voir Plan N° 2

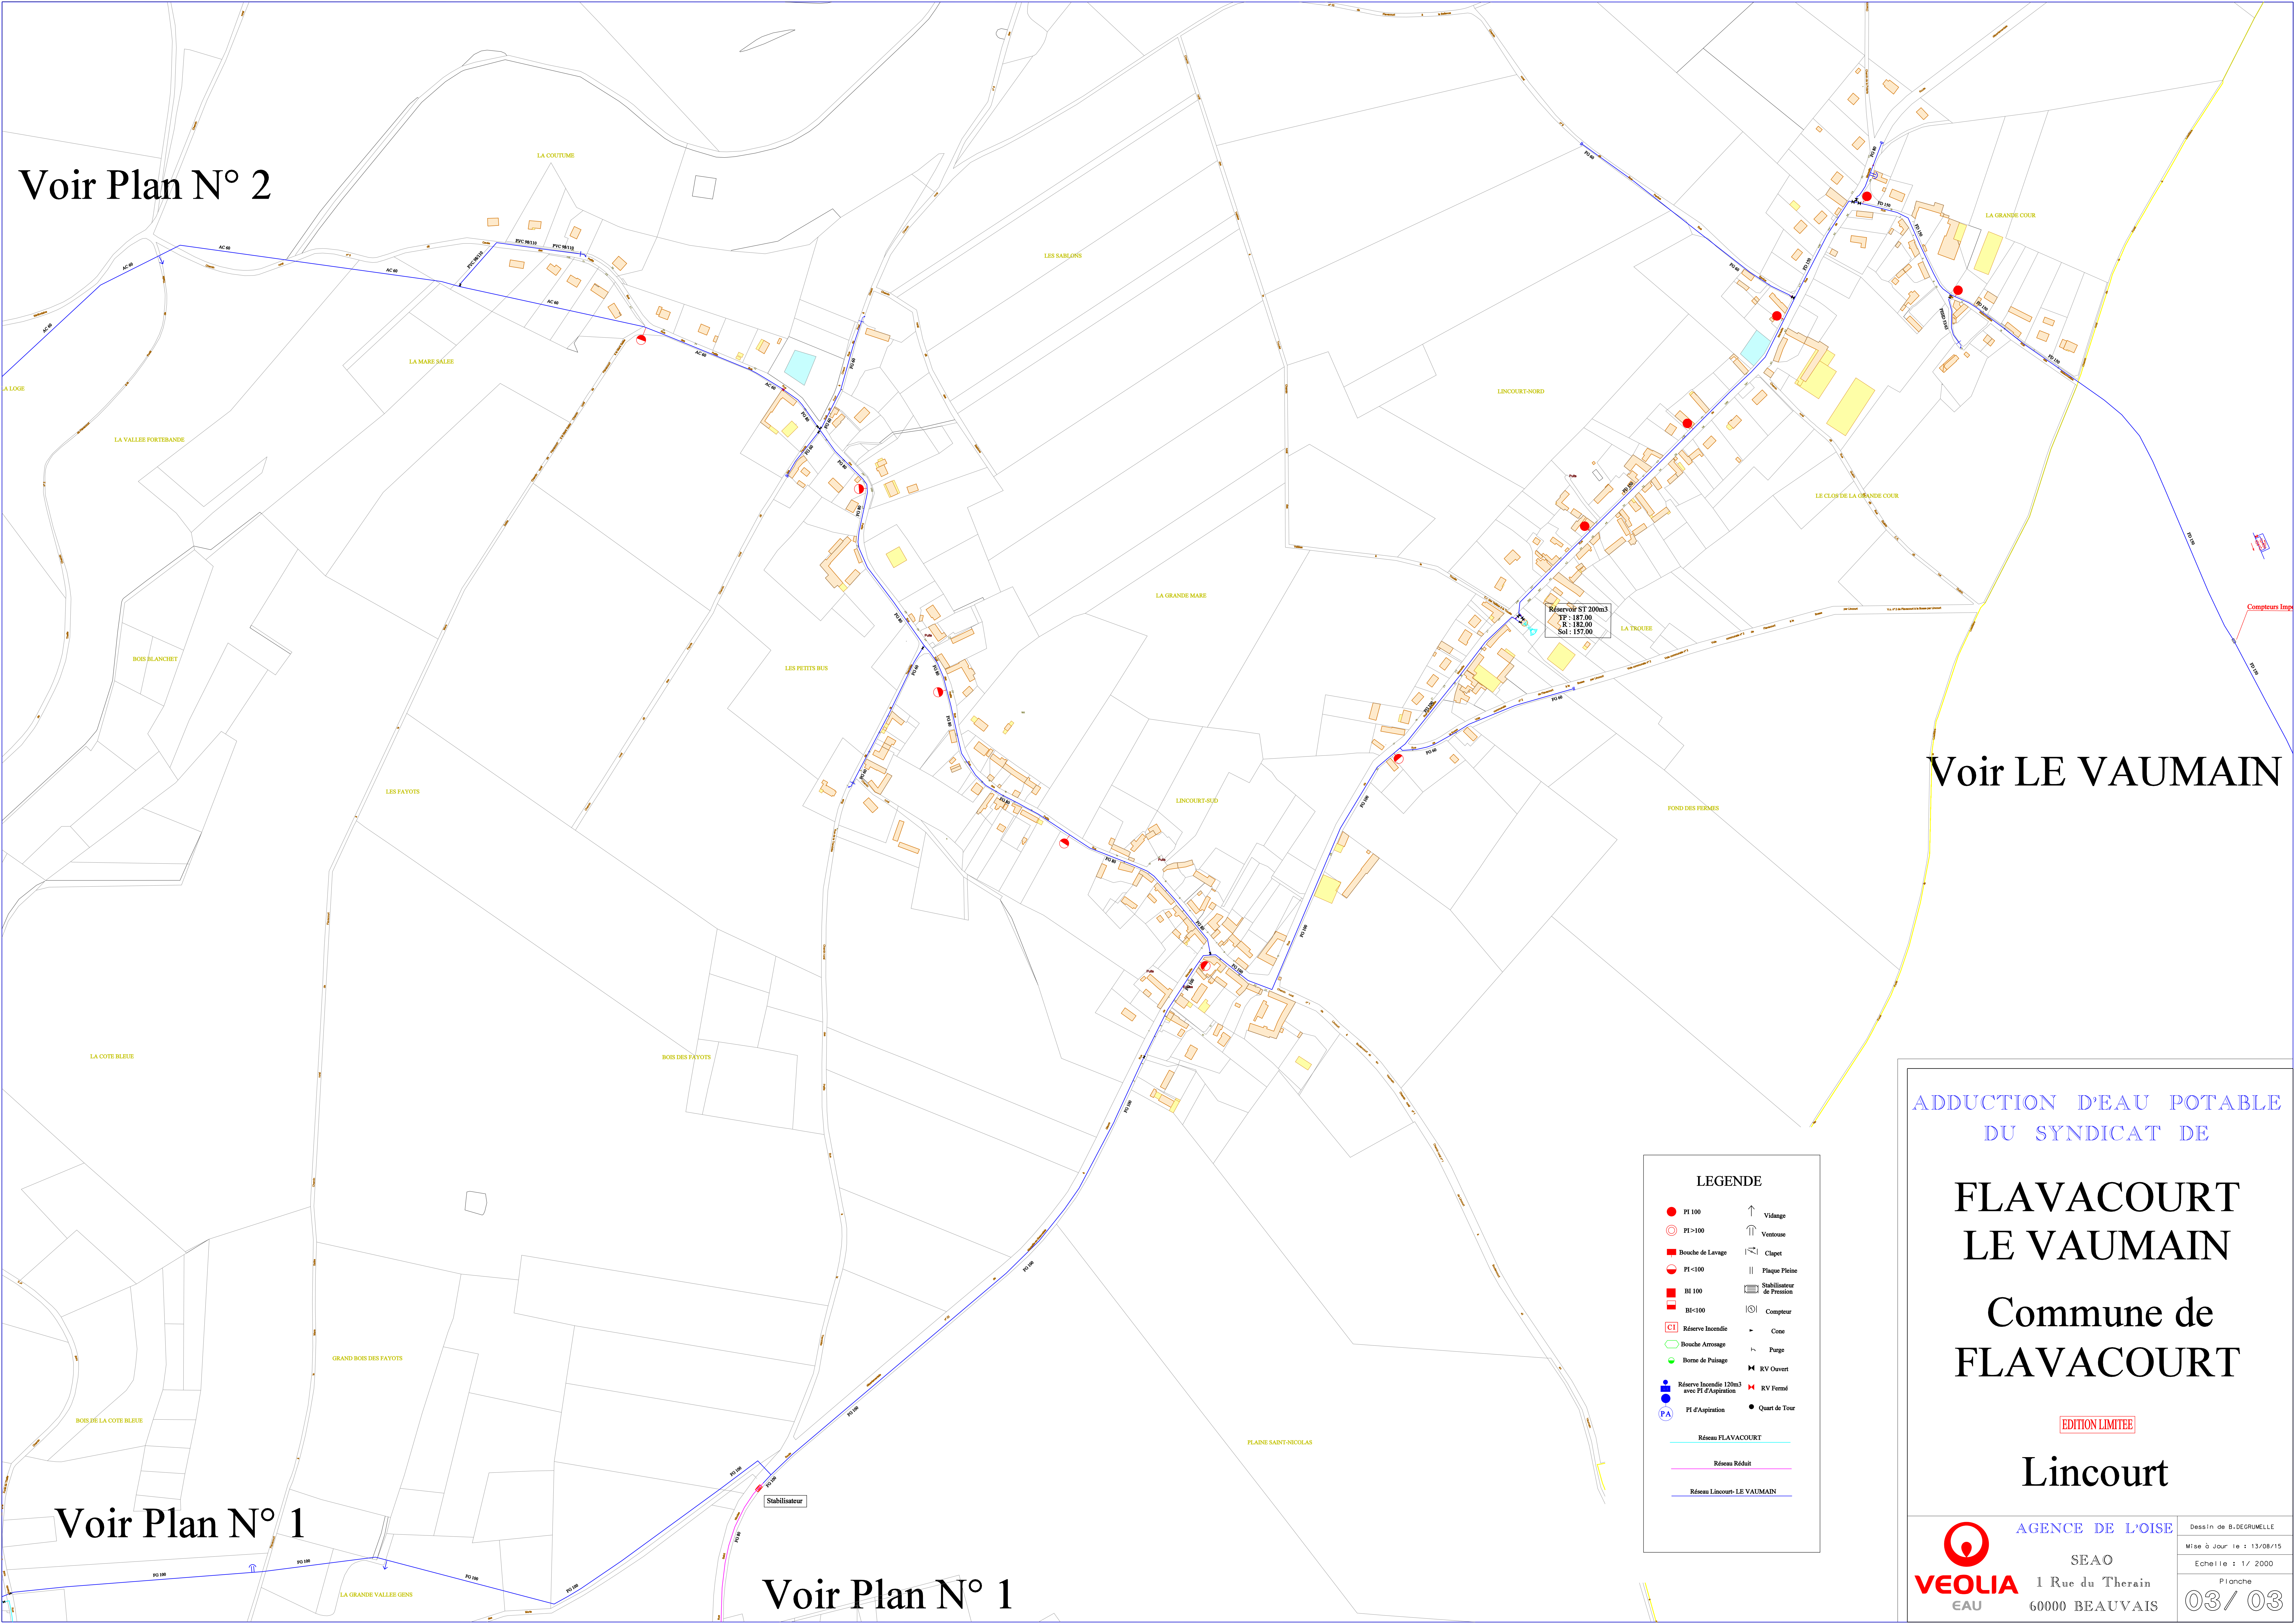

Voir LE VAUMAIN

Voir Plan N° 1

Voir Plan N° 1

**LEGENDE**

● PI 100	↑ Vitange
○ PI > 100	↑ Ventouse
■ Bouche de Lavage	⌘ Clapet
● PI < 100	Plaque Plaine
■ BI 100	⌘ Stabilisateur de Pression
■ BI < 100	⌘ Compteur
■ Réserve Incendie	⌘ Cone
○ Bouche Arroage	⌘ Purgé
● Borne de Puissance	⌘ KV Ouvert
● Réserve Incendie 120m3 avec PI d'Aspiration	⌘ KV Fermé
● PI d'Aspiration	● Quart de Tour

Réseau FLAVACOURT  
 Réseau Réduit  
 Réseau Lincourt-LE VAUMAIN

ADDUCTION D'EAU POTABLE  
DU SYNDICAT DE

# FLAVACOURT LE VAUMAIN

Commune de  
**FLAVACOURT**

EDITION LIMITEE

## Lincourt

**VEOLIA** EAU

AGENCE DE L'OISE

SEAO  
1 Rue du Therain  
60000 BEAUVAIS

Dessin de B. DEGRUELLE  
Mise à Jour le : 13/08/15  
Echelle : 1/2000  
Planche 03 / 03



# SIEAB

Commune de  
**HODENC EN BRAY**

EDITION LIMITEE




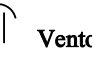

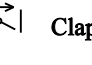

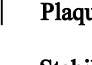

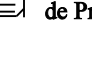

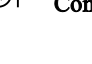










Village


 **AGENCE DE L'OISE**  
SEAO  
1 Rue du Therain  
60000 BEAUVAIS


Dessin de B. DEGRUMELLE  
Mise à Jour le : 11/08/15  
Echelle : 1/ 2000  
Planche  
**01 / 03**

Voir Plan N° 2

**LEGENDE**

	PI 100		Vidange
	PI >100		Ventouse
	Bouche de Lavage		Clapet
	PI <100		Plaque Pleine
	BI 100		Stabilisateur de Pression
	BI <100		Compteur
	Réserve Incendie		Cone
	Bouche Armoage		Purge
	Borne de Paiement		RV Ouvert
	Réserve Incendie 120m3 avec PI d'Aspiration		RV Fermé
	PI d'Aspiration		Quart de Tour

 Réseau Réserveir Bois de Courvelles

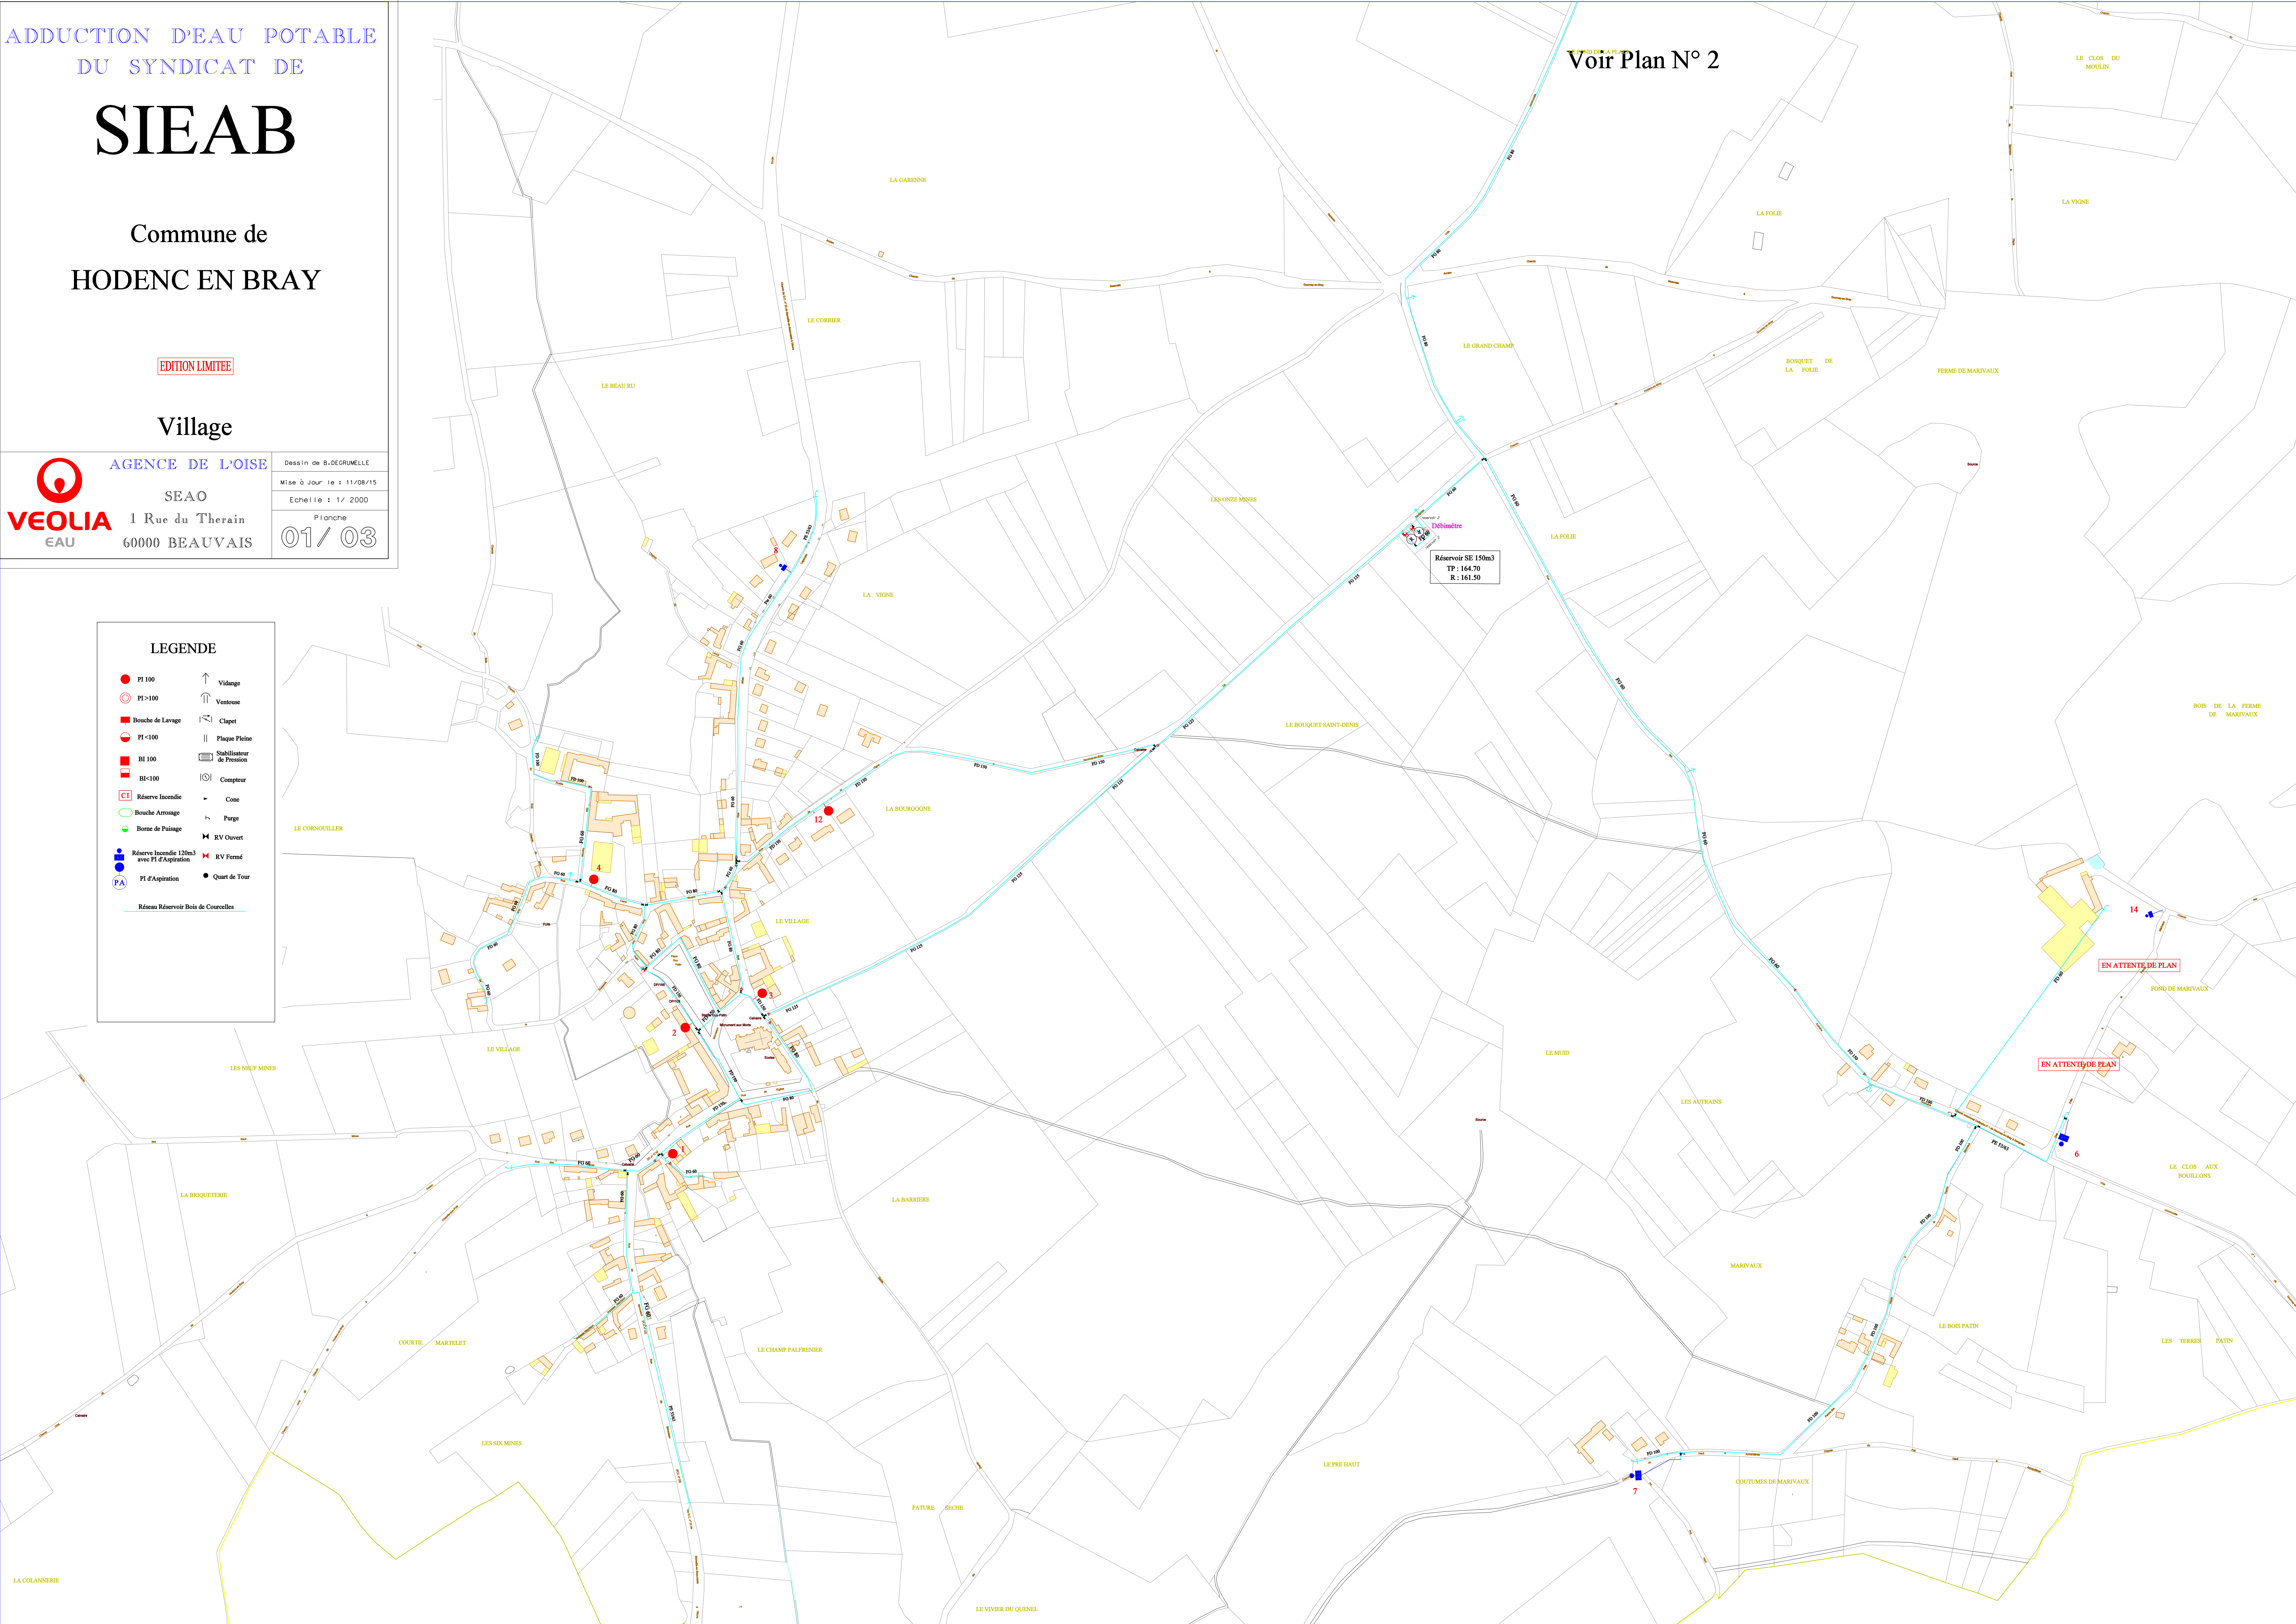



Voir GLATIGNY

Voir LHERAULE

ADDITION D'EAU POTABLE  
DU SYNDICAT DE

# SIEAB

Commune de  
**HODENC EN BRAY**

EDITION LIMITEE

La Place

AGENCE DE L'OISE  
SEAO  
1 Rue du Therais  
60000 BEAUVAIS

Dessin de B. DEGRUMELLE  
Mise à Jour le : 11/08/15  
Echelle : 1/ 2000  
Planche  
**02 / 03**

**LEGENDE**

● PI 100	↑ Vidange
○ PI >100	↑ Ventouse
■ Bouche de Lavage	⌘ Clapet
● PI <100	Plaque Pleine
■ HI 100	⊞ Stabilisateur de Pression
■ HI <100	⊞ Compteur
■ Réserve Incendie	- Cone
○ Bouche Arrimage	⌘ Purgé
● Borne de Palpage	⌘ RV Ouvert
● Réserve Incendie 120m3 avec PI d'Aspiration	⌘ RV Fermé
● PI d'Aspiration	● Quart de Tour
— Réseau Réservoir de Courcelles	

Voir Plan N° 1

Voir Plan N° 1



Voir Plan N° 2

Voir SAVIGNIES

Voir LA CHAPELLE  
AUX POTS


ADDITION D'EAU POTABLE  
DU SYNDICAT DE

# SIEAB

Commune de  
HODENC EN BRAY

EDITION LIMITEE



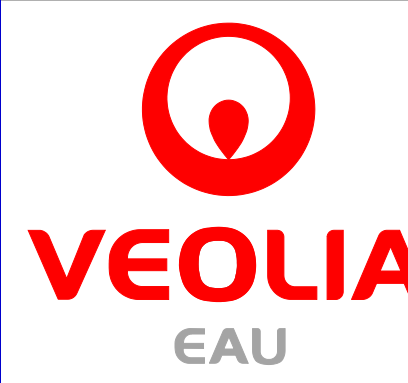








Marivaux  
Armentières

 **VEOLIA**  
EAU


AGENCE DE LOISE  
SEAO  
1 Rue du Therain  
60000 BEAUVAIS

Dessin de B. DEGRUMELLE  
Mise à Jour le : 11/08/15  
Echelle : 1/ 2000  
Planche  
**03 / 03**

**LEGENDE**

	↑ Vidange
	↑ Ventouse
	⌘ Clapet
	Plaque Pleine
	⊞ Stabilisateur de Pression
	⊞ Compteur
	⌘ Cone
	⌘ Purge
	⌘ RV Ouvert
	⌘ RV Fermé
	● Quai de Tour

— Réseau Moyen  
— Réseau Réduit  
— Réseau Réservoir de Courvelles Réduit

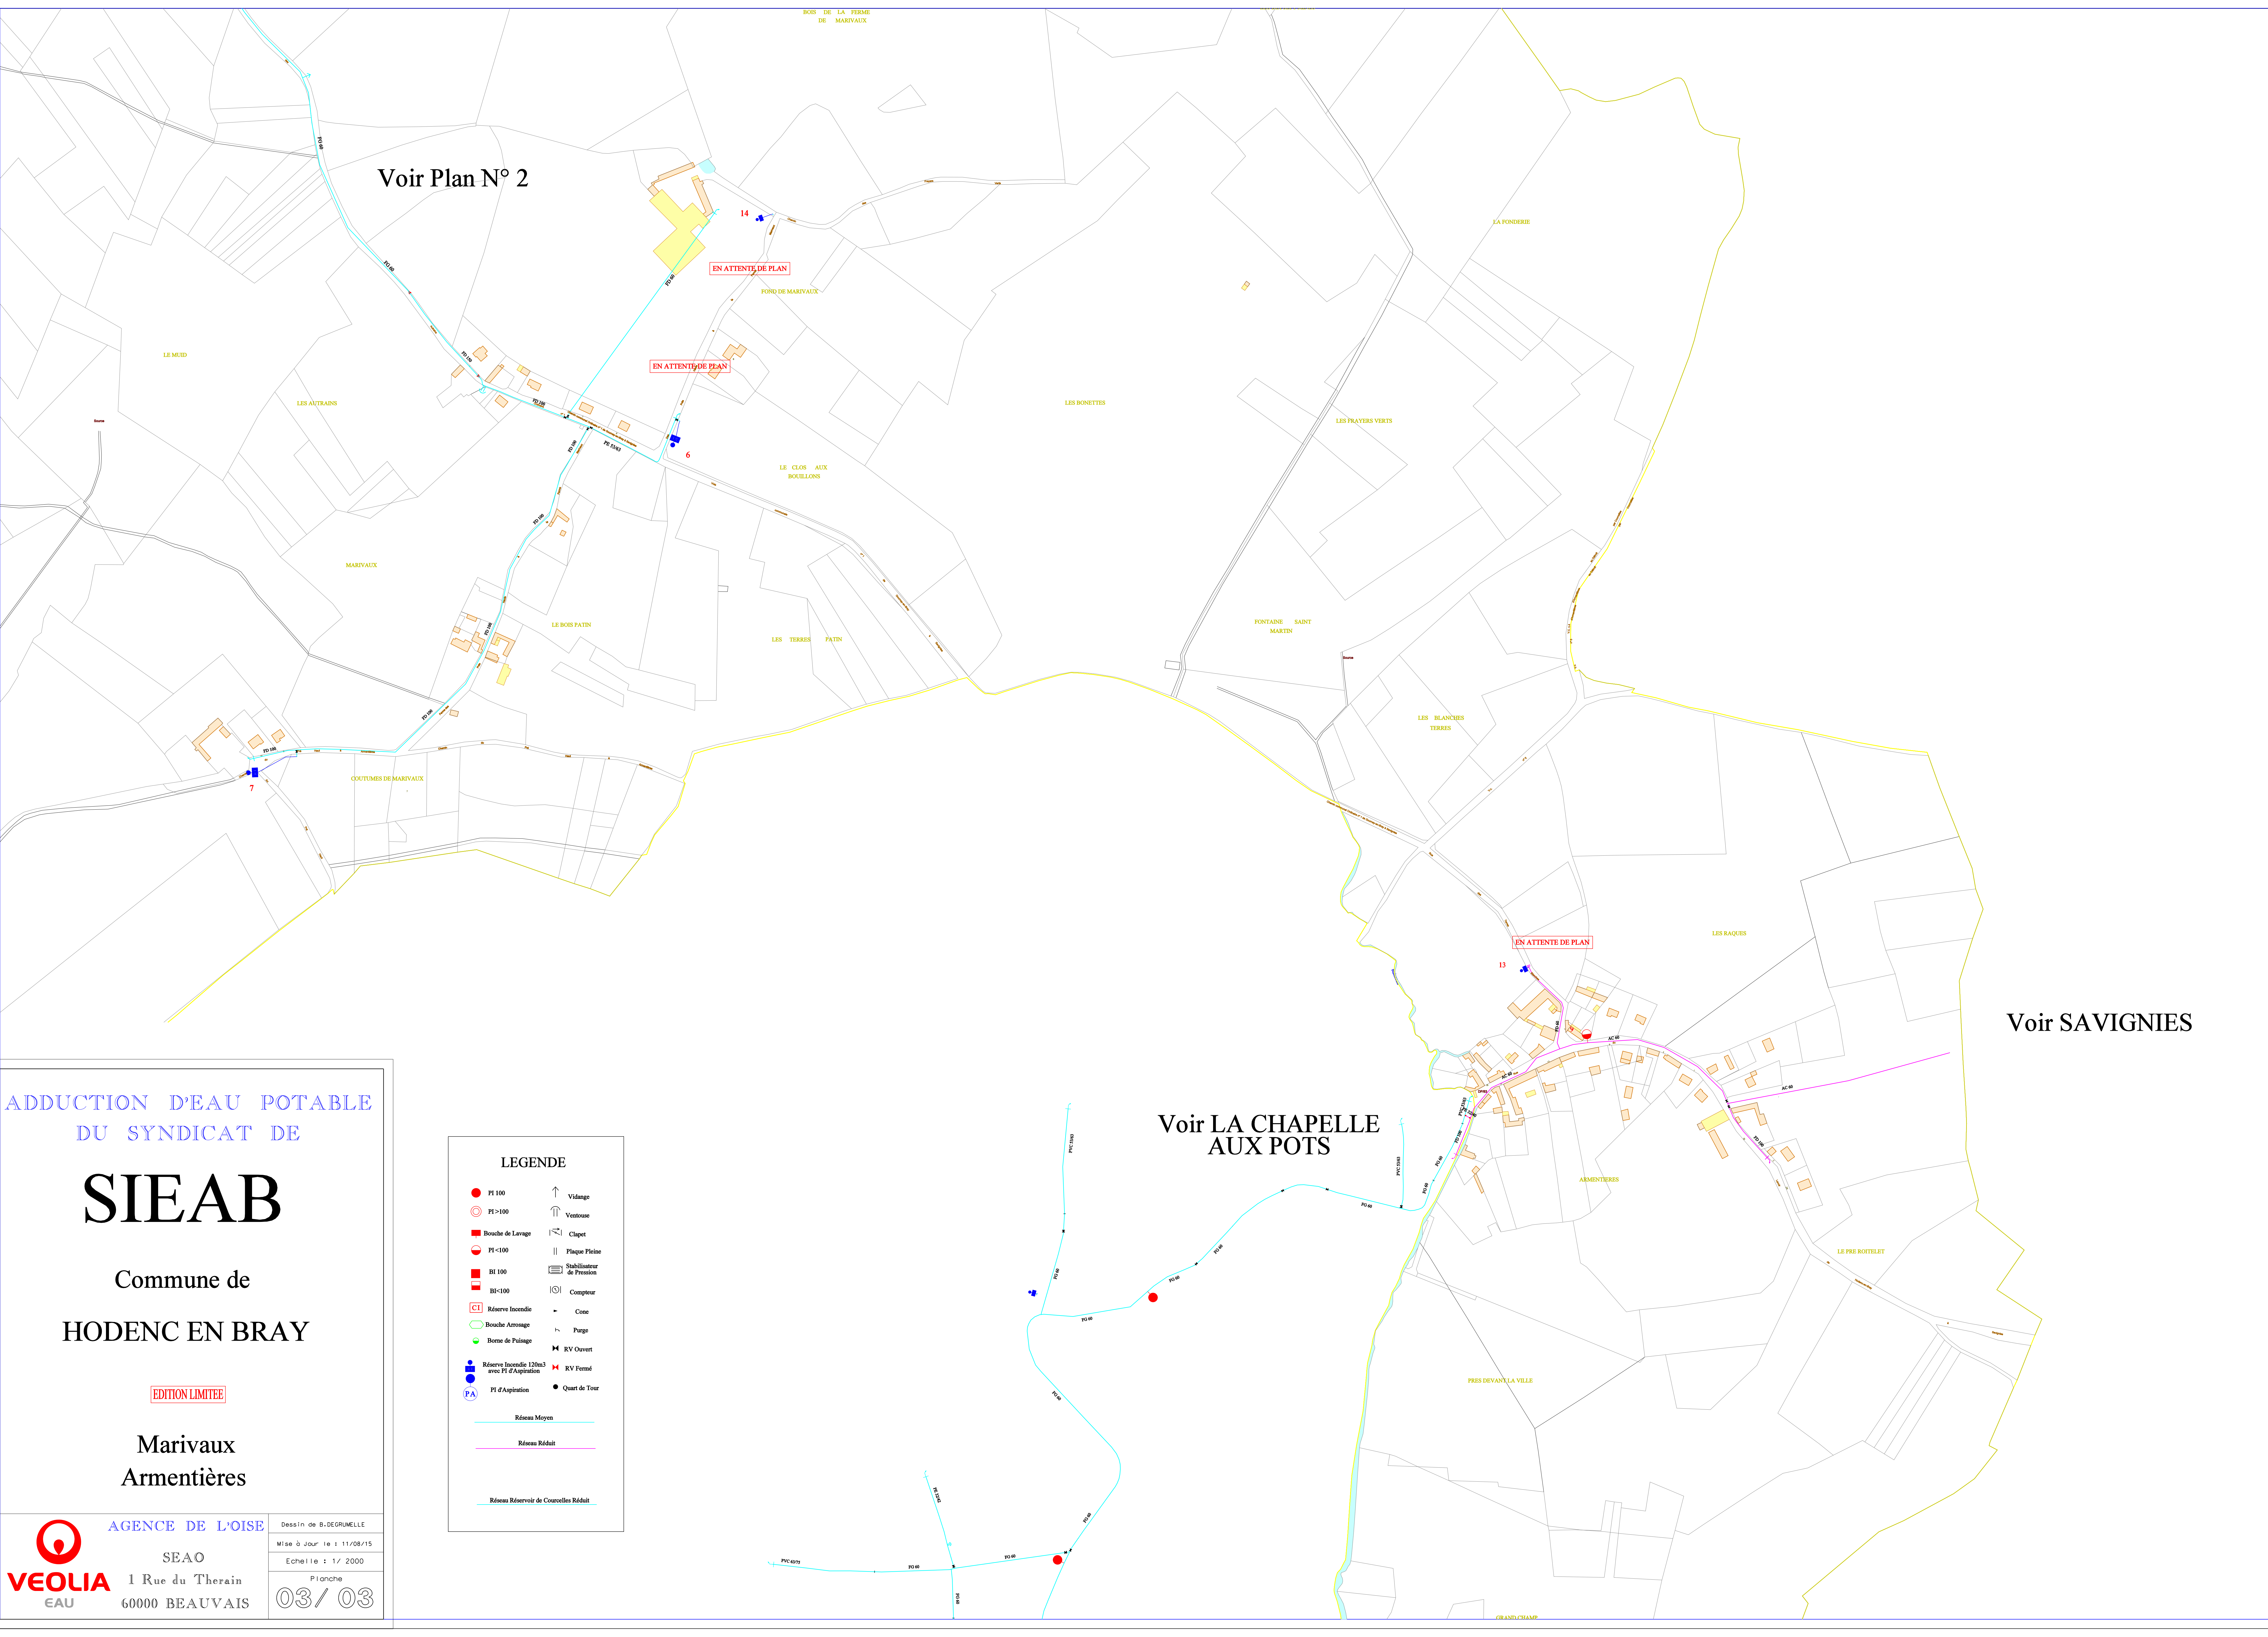



# LA BOSSE BOUTENCOURT

Commune de  
LA BOSSE

EDITION LIMITEE


Montcornet  
Ferme de Beaulieu

**VEOLIA** EAU  
AGENCE DE L'OISE  
SEAO  
1 Rue du Therain  
60000 BEAUVAIS

Dessin de B. DEGRUMELLE  
Mise à Jour le : 24/09/15  
Echelle : 1/ 2000  
Planche  
**01 / 04**

**LEGENDE**

● PI 100	↑ Vidange
⊙ PI >100	↑ Ventouse
■ Bouche de Lavage	⌘ Clapet
⊖ PI <100	Plaque Plaine
■ BI 100	⊞ Stabilisateur de Pression
■ BI <100	⊙ Compteur
⊞ Réserve Incendie	⌘ Cone
⊞ Bouche Arrosage	⌘ Purgé
⊞ Borne de Puilage	⌘ RV Ouvert
● Réserve Incendie 120m3 avec PI d'Aspiration	⌘ RV Fermé
⊞ PI d'Aspiration	● Quart de Tour
— Réseau Réservoir Les Plans	

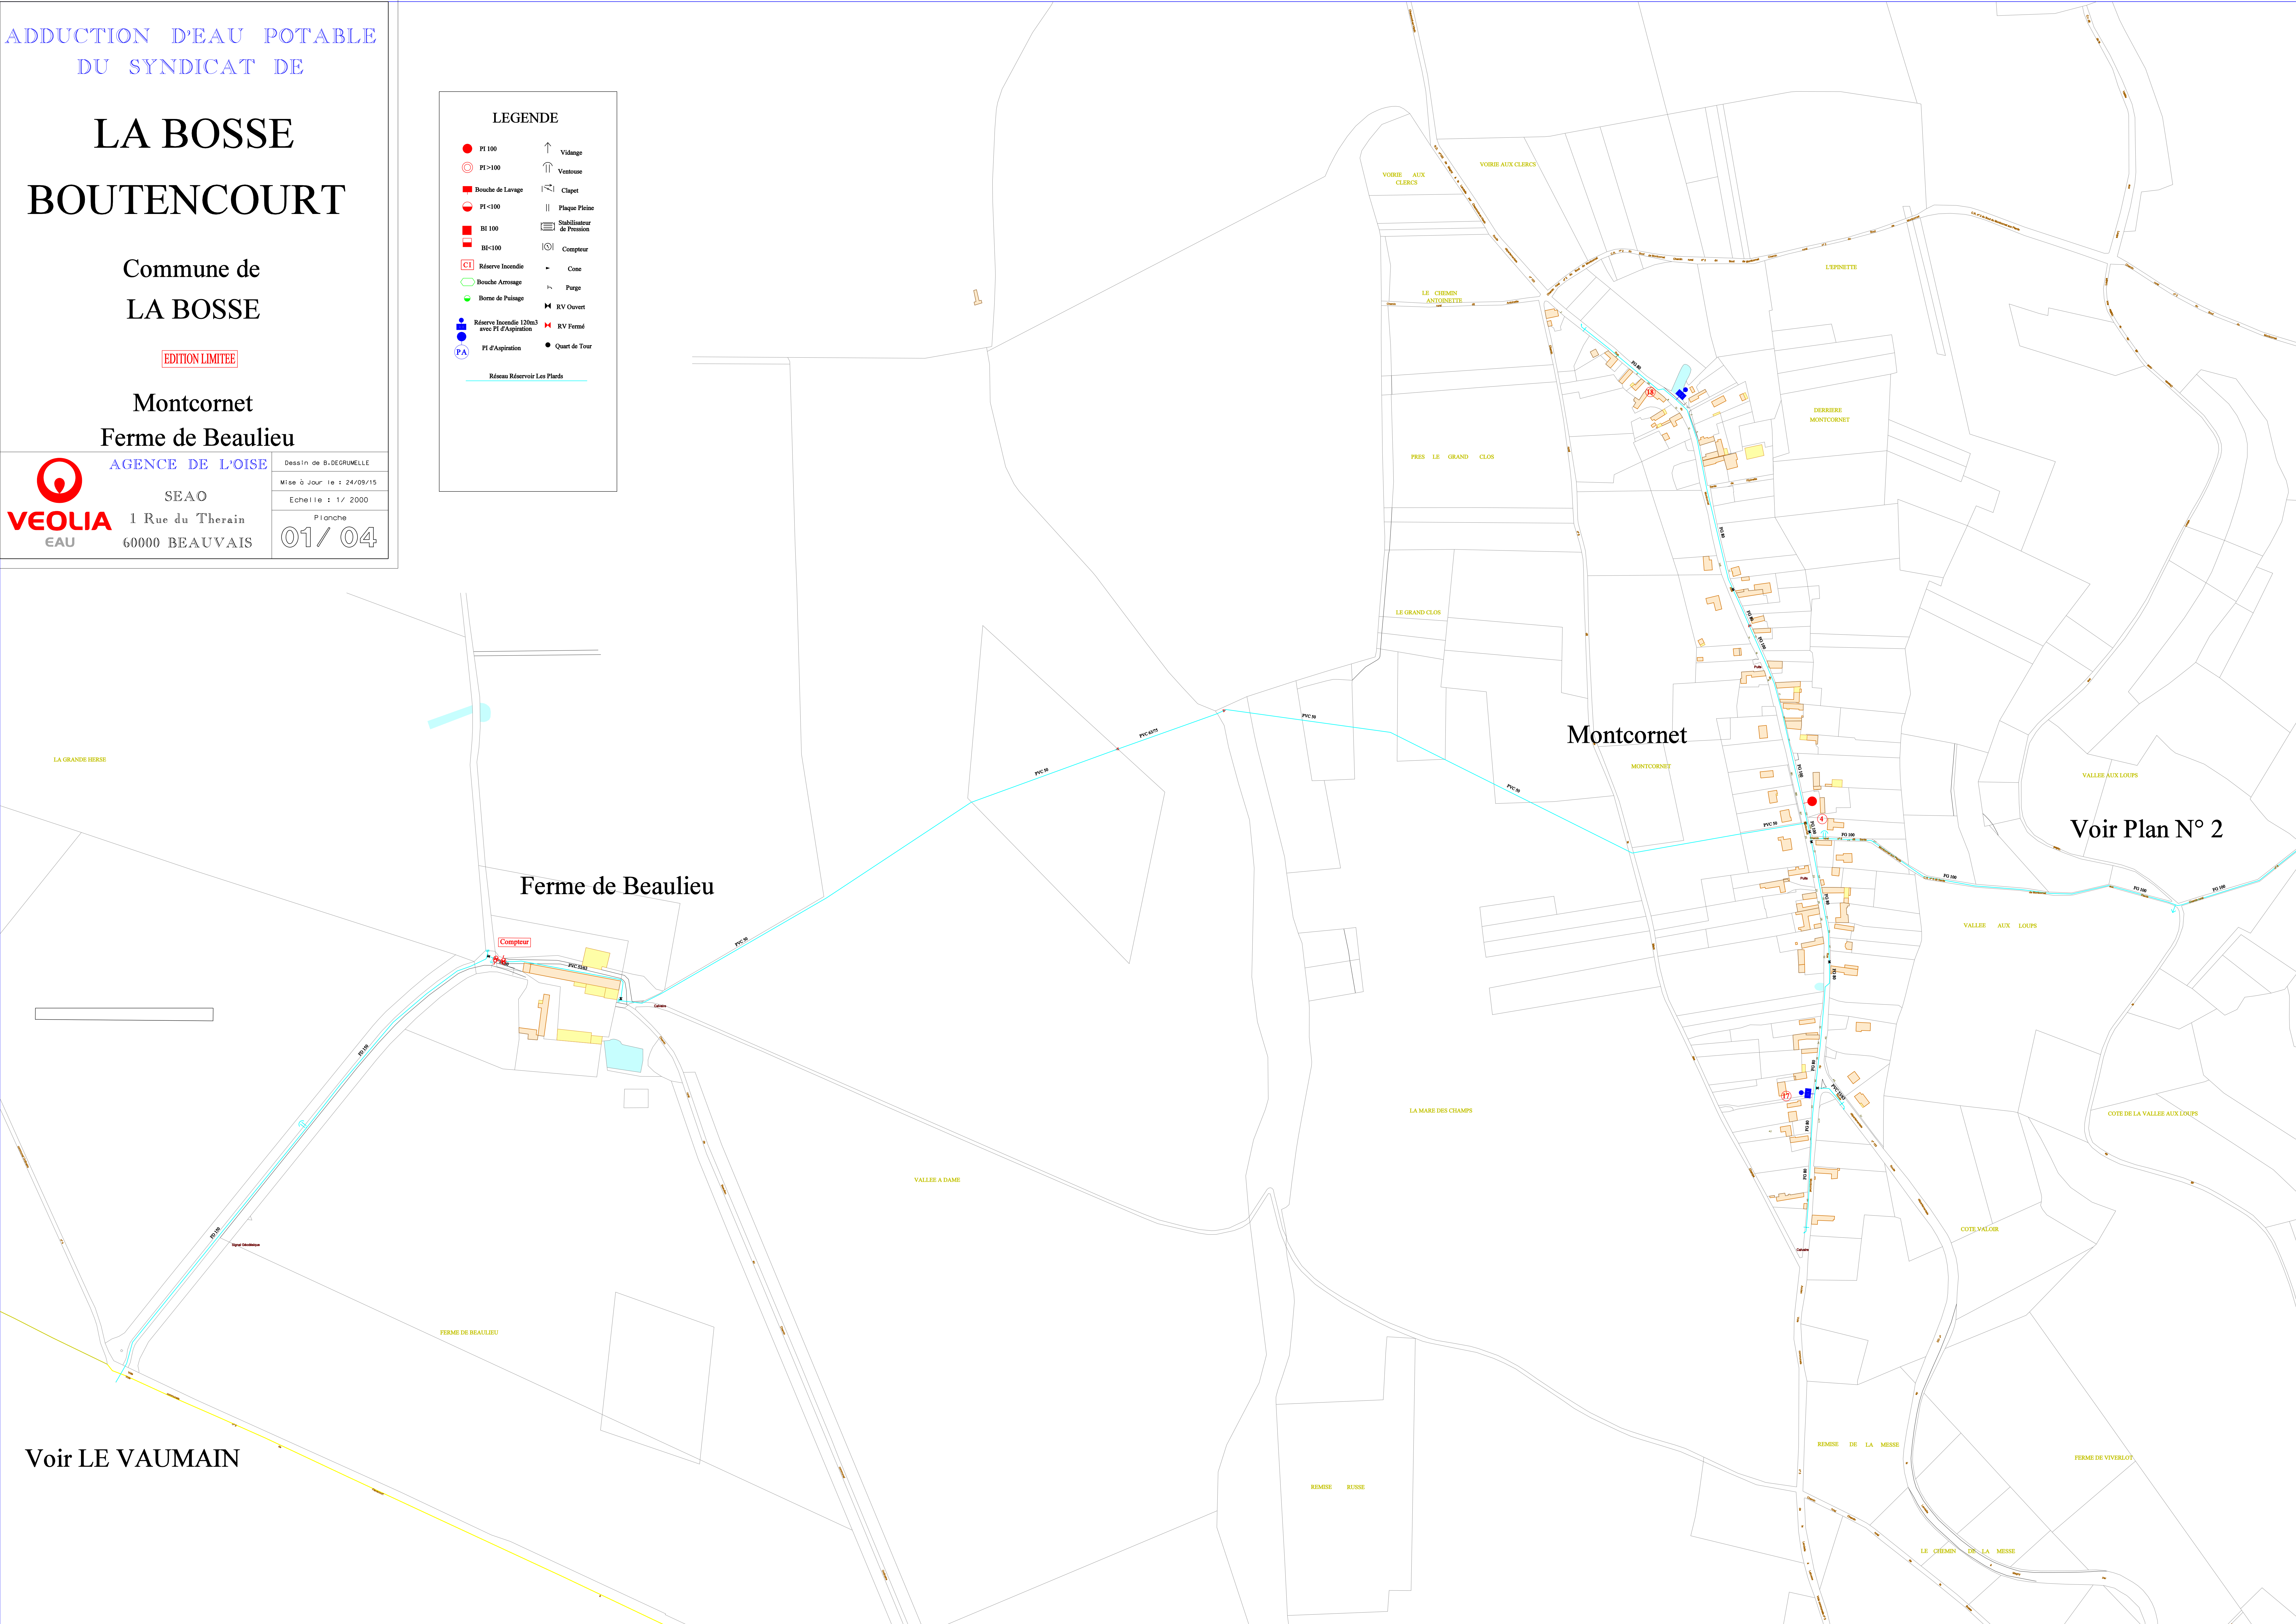

Voir LE VAUMAIN

Voir Plan N° 2



# LA BOSSE BOUTENCOURT

Commune de  
LA BOSSE

EDITION LIMITEE

Les Plards


**VEOLIA** EAU  
AGENCE DE L'OISE  
SEAO  
1 Rue du Therain  
60000 BEAUVAIS

Dessin de B. DEGRUMELLE  
Mise à Jour le : 24/09/15  
Echelle : 1/ 2000  
Planche  
**02 / 04**

**LEGENDE**

PI 100	Vidange
PI > 100	Ventouse
Bouche de Lavage	Clapet
PI < 100	Plaque Pleine
BI 100	Stabilisateur de Pression
BI < 100	Compteur
Réserve Incendie	Cone
Bouche Arrosage	Purge
Borne de Puilage	RV Ouvert
Réserve Incendie 120m3 avec PI d'Aspiration	RV Fermé
PI d'Aspiration	Quart de Tour

Réseau Réservoir Les Plards  
 Réseau Refoulement  
 Réseau Surpressé

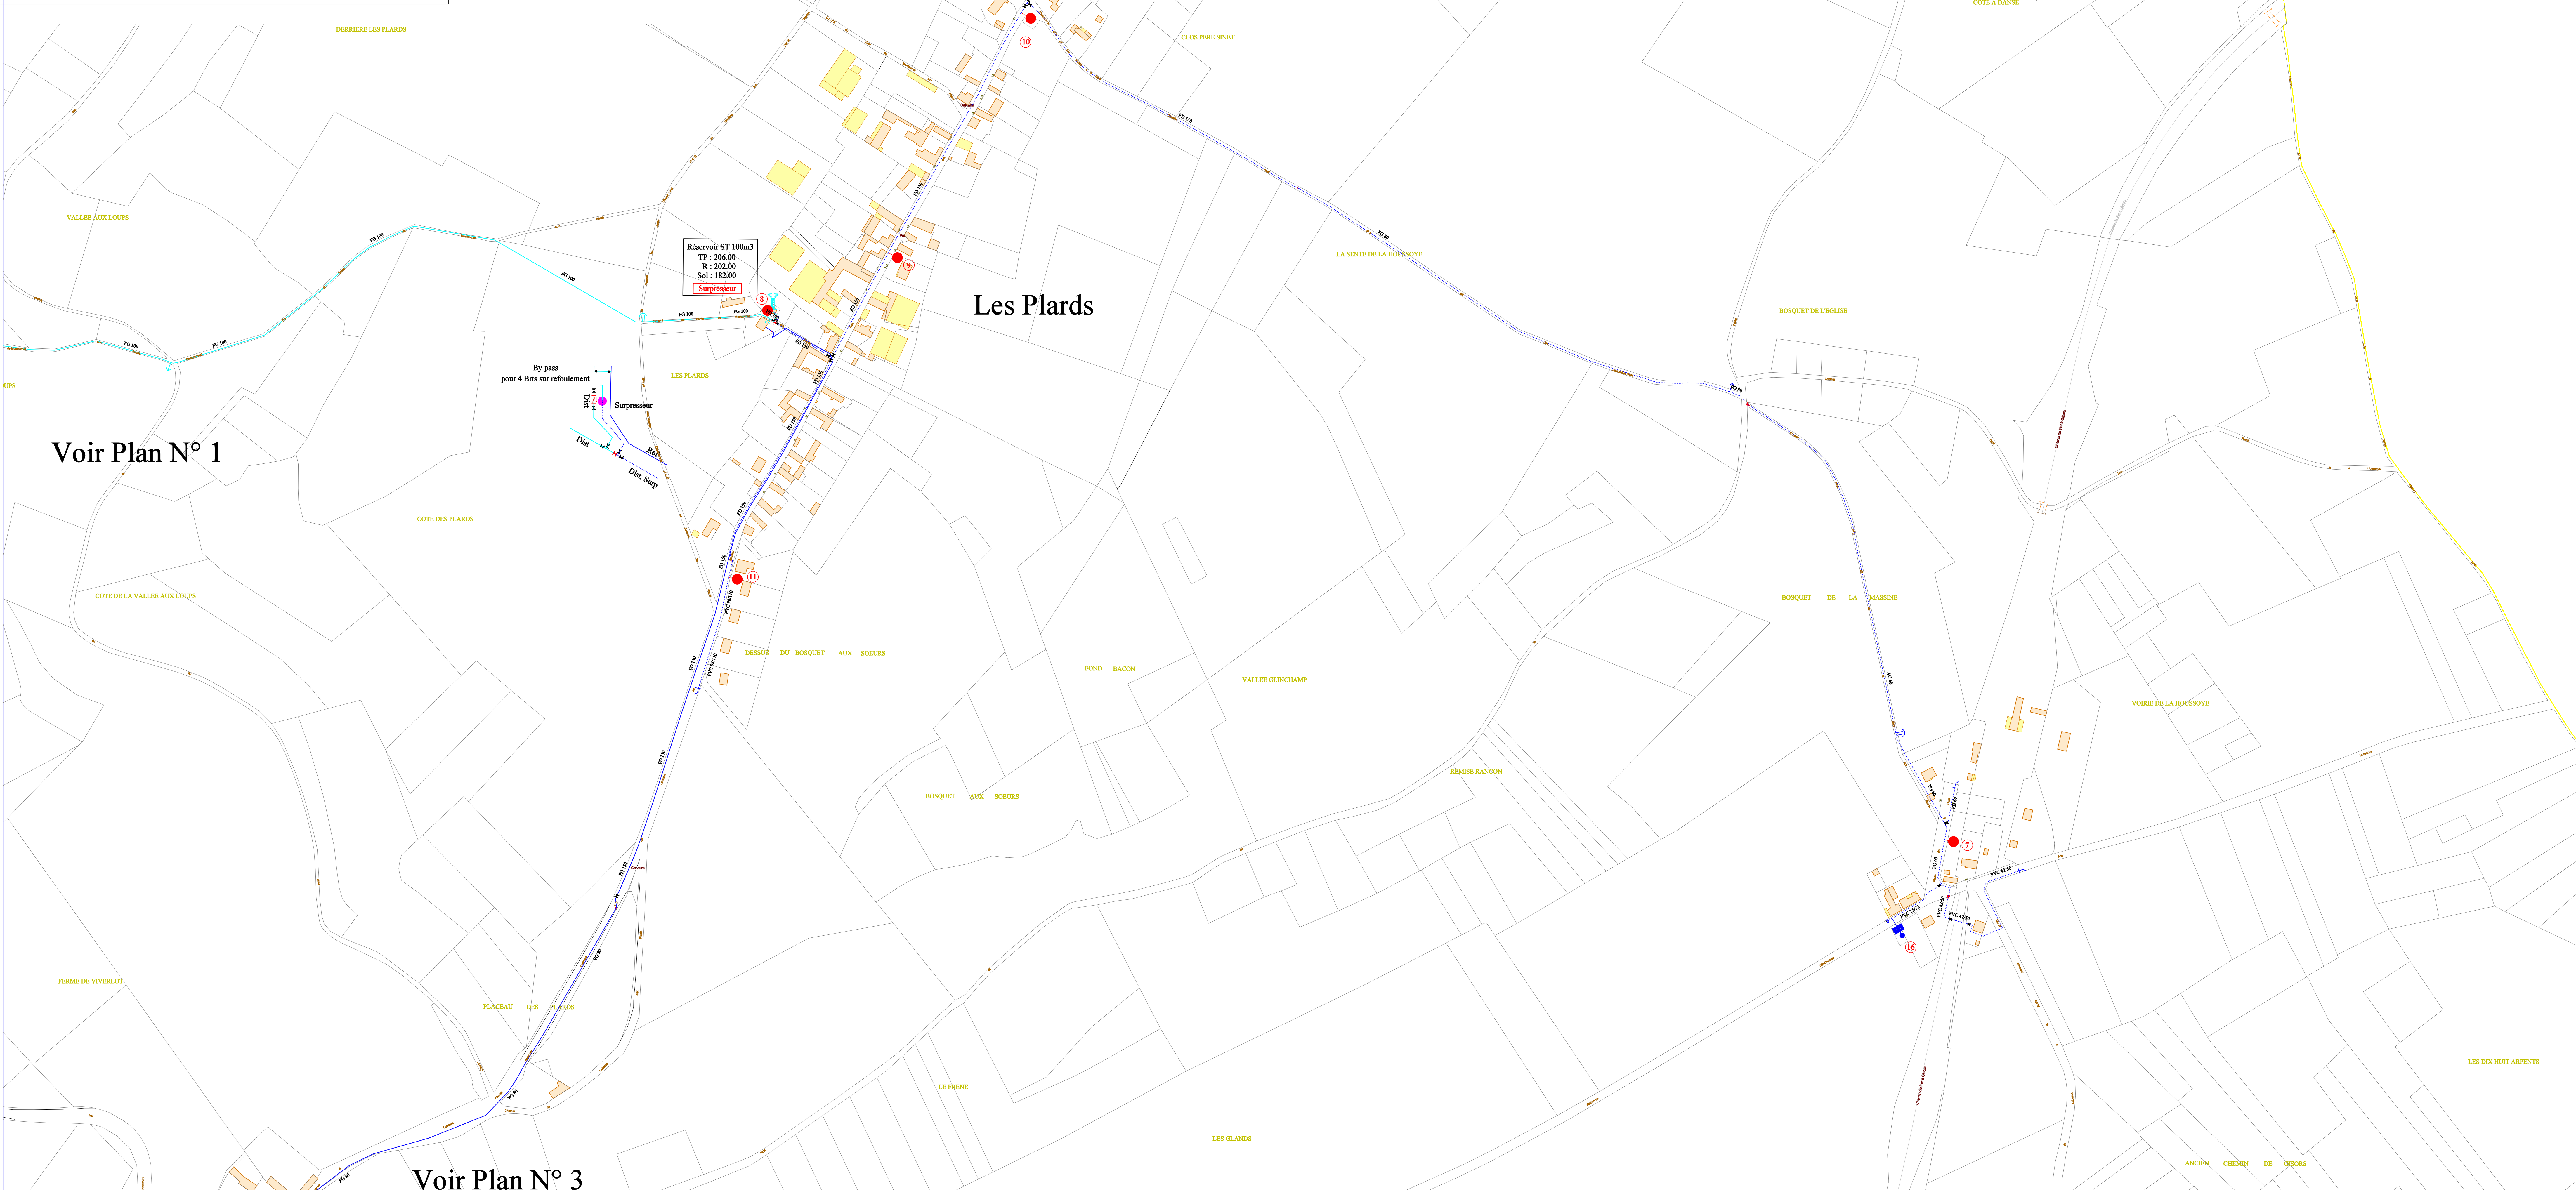

Voir Plan N° 1

Voir Plan N° 3




# LA BOSSE BOUTENCOURT

Commune de  
LA BOSSE

EDITION LIMITEE


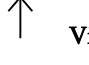

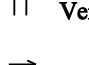





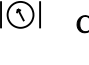







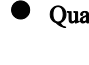




Village  
La Mare Rouge


 **VEOLIA**  
EAU


AGENCE DE L'OISE  
SEAO  
1 Rue du Therain  
60000 BEAUVAIS

Dessin de B. DEGRUMELLE  
Mise à jour le : 24/09/15  
Echelle : 1/ 2000  
Planche  
**03 / 04**


**LEGENDE**

 PI 100	 Vidange
 PI >100	 Ventouse
 Bouche de Lavage	 Clapet
 PI <100	 Plaque Pétrole
 BI 100	 Stabilisateur de Pression
 BI-100	 Compteur
 Réserve Incendie	 Cone
 Bouche Arrosage	 Purgé
 Borne de Puilage	 RV Ouvert
 Réserve Incendie 120m3 avec PI d'Aspiration	 RV Fermé
 PI d'Aspiration	 Quart de Tour

 Réseau Réservoir La Mare Rouge

 Réseau Refoulement

Voir Plan N° 2

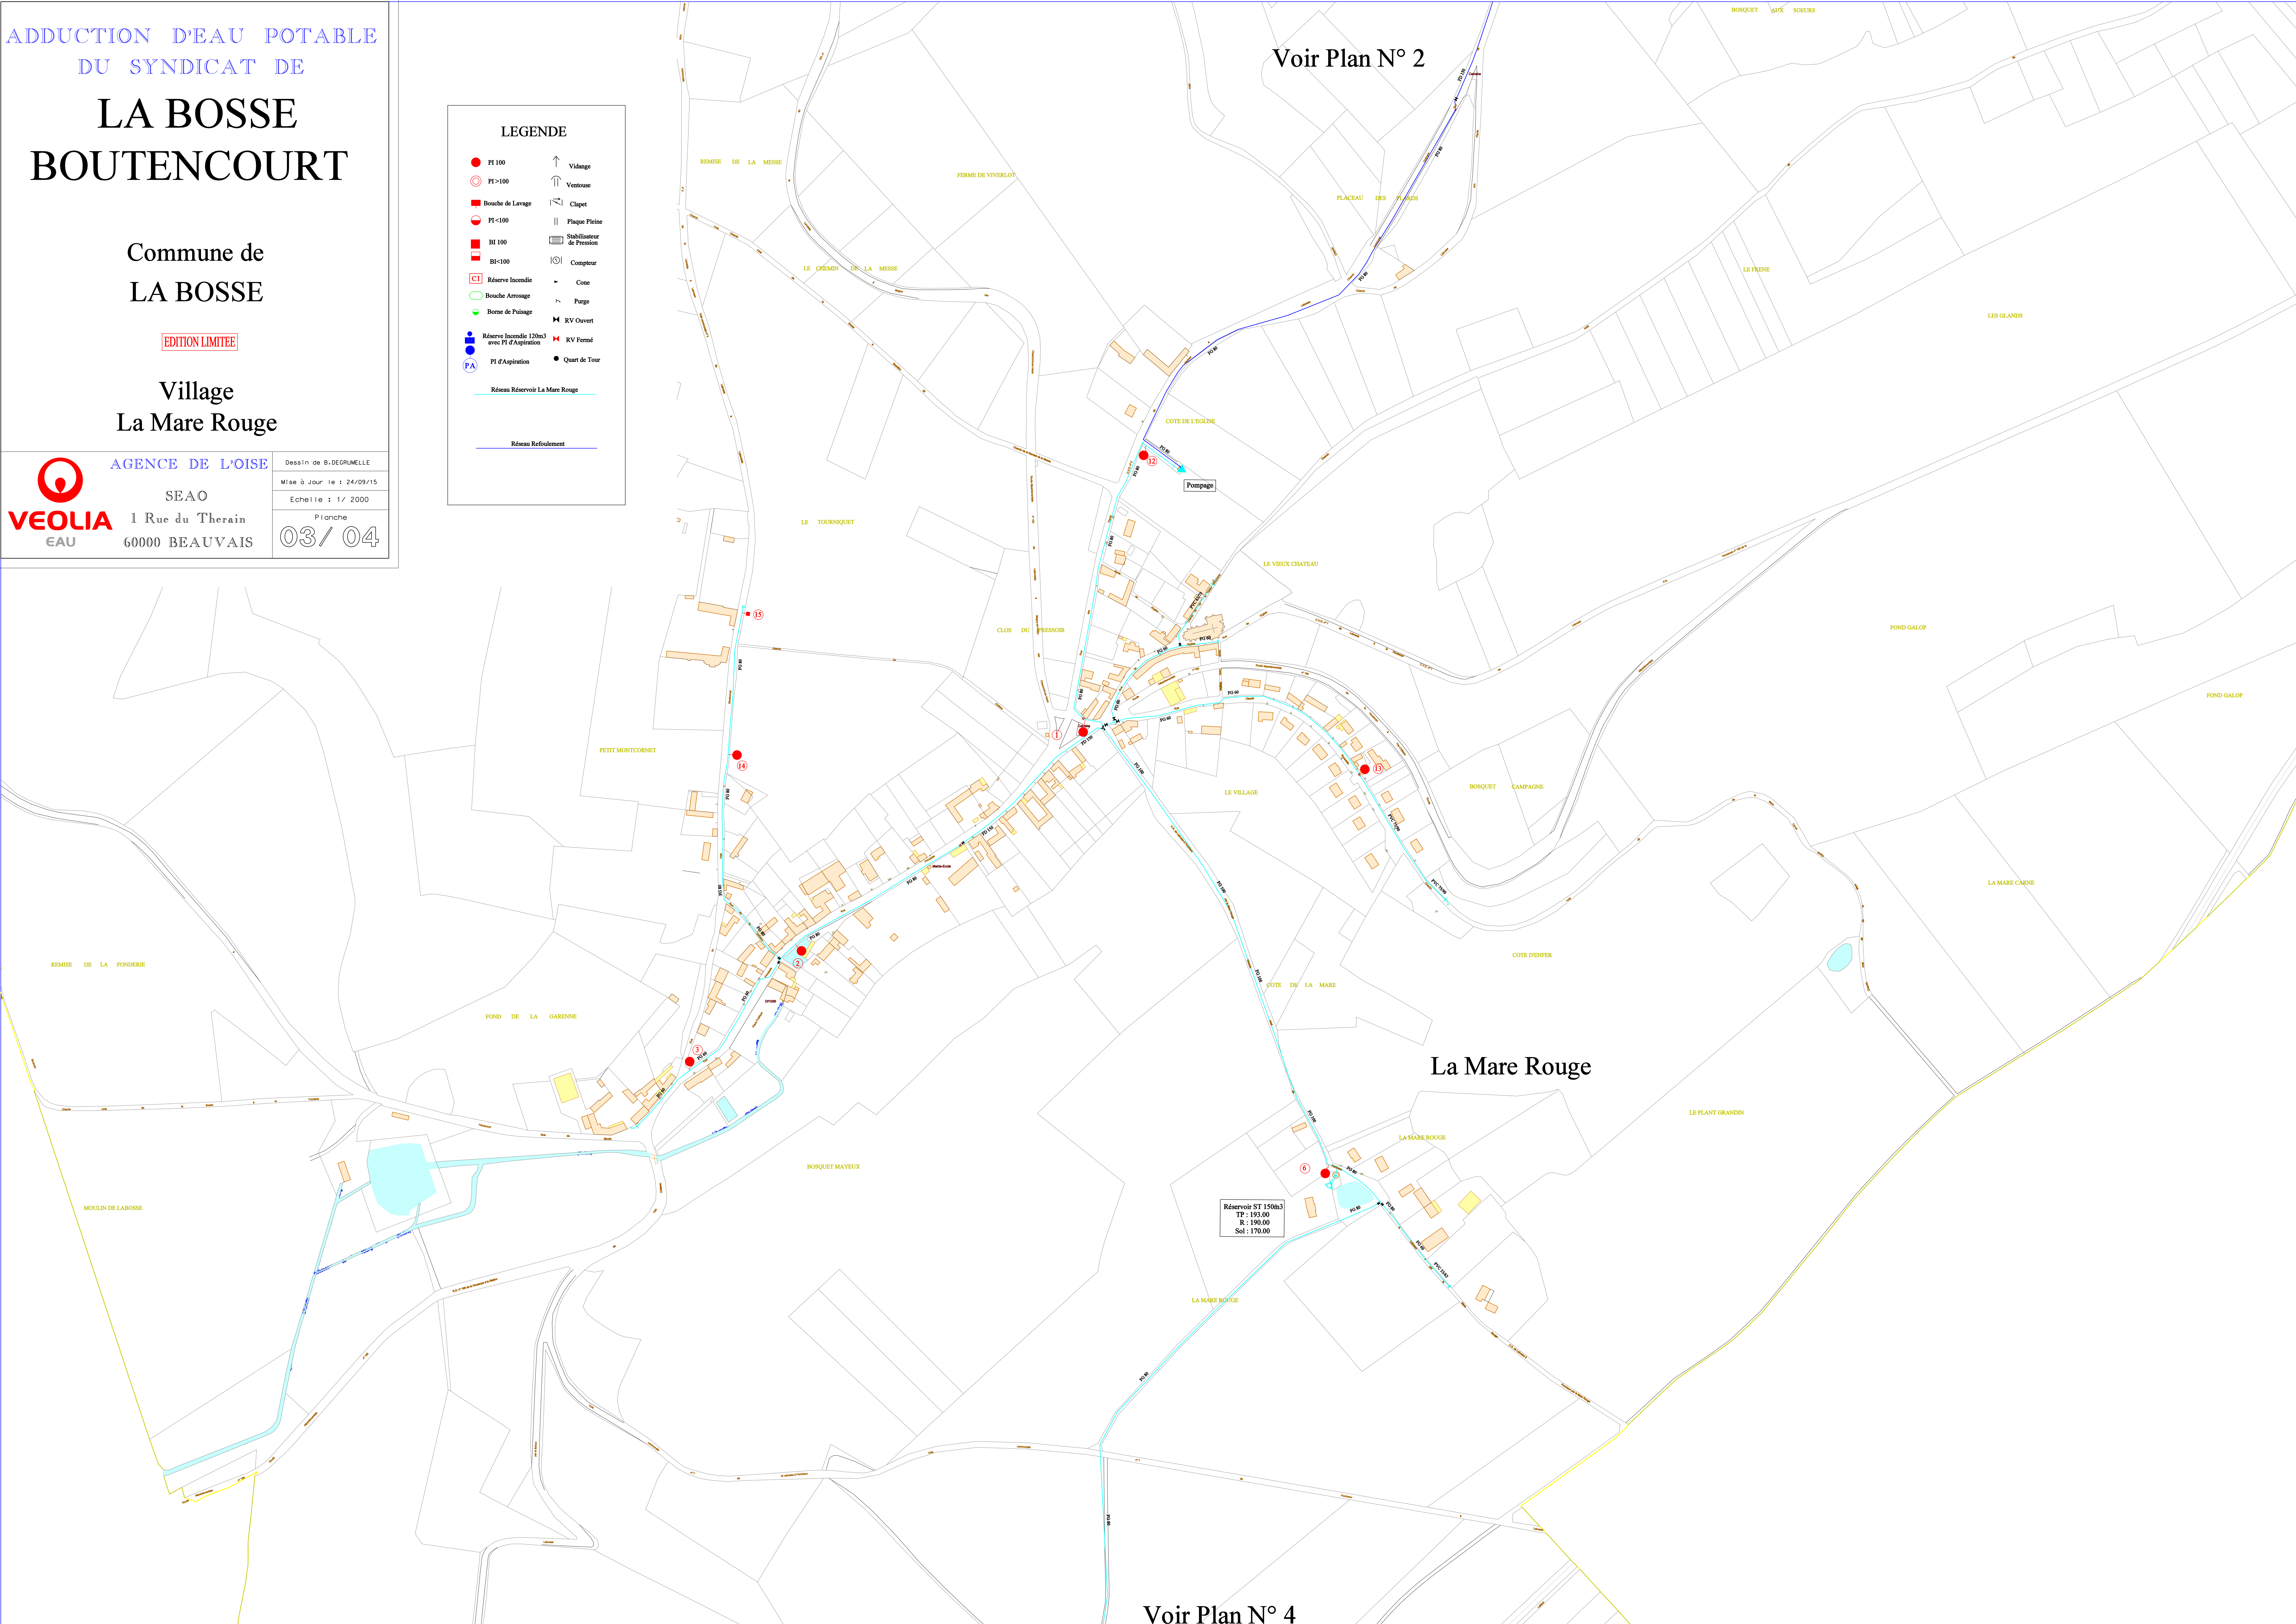

Voir Plan N° 4




# LA BOSSE BOUTENCOURT

Commune de  
LA BOSSE

EDITION LIMITEE


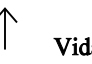



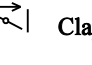

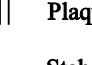

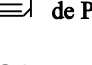

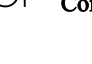







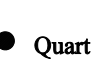


Le Bohon


 **AGENCE DE L'OISE**  
SEAO  
1 Rue du Therais  
60000 BEAUVAIS


Dessin de B. DEGRUMELLE  
Mise à Jour le : 24/09/15  
Echelle : 1/ 2000  
Planche  
**04 / 04**

Voir Plan N° 3

### LEGENDE

	PI 100		Vidange
	PI > 100		Ventouse
	Bouche de Lavage		Clapet
	PI < 100		Plaque Perte
	BI 100		Stabilisateur de Pression
	BI < 100		Compteur
	Réserve Incendie		Coc
	Bouche Arrosage		Purge
	Borne de Puilage		RV Ouvert
	Réserve Incendie 120m3 avec PI d'Aspiration		RV Fermé
	PI d'Aspiration		Quet de Tour

 Réseau Réservoir La Mare Rouge

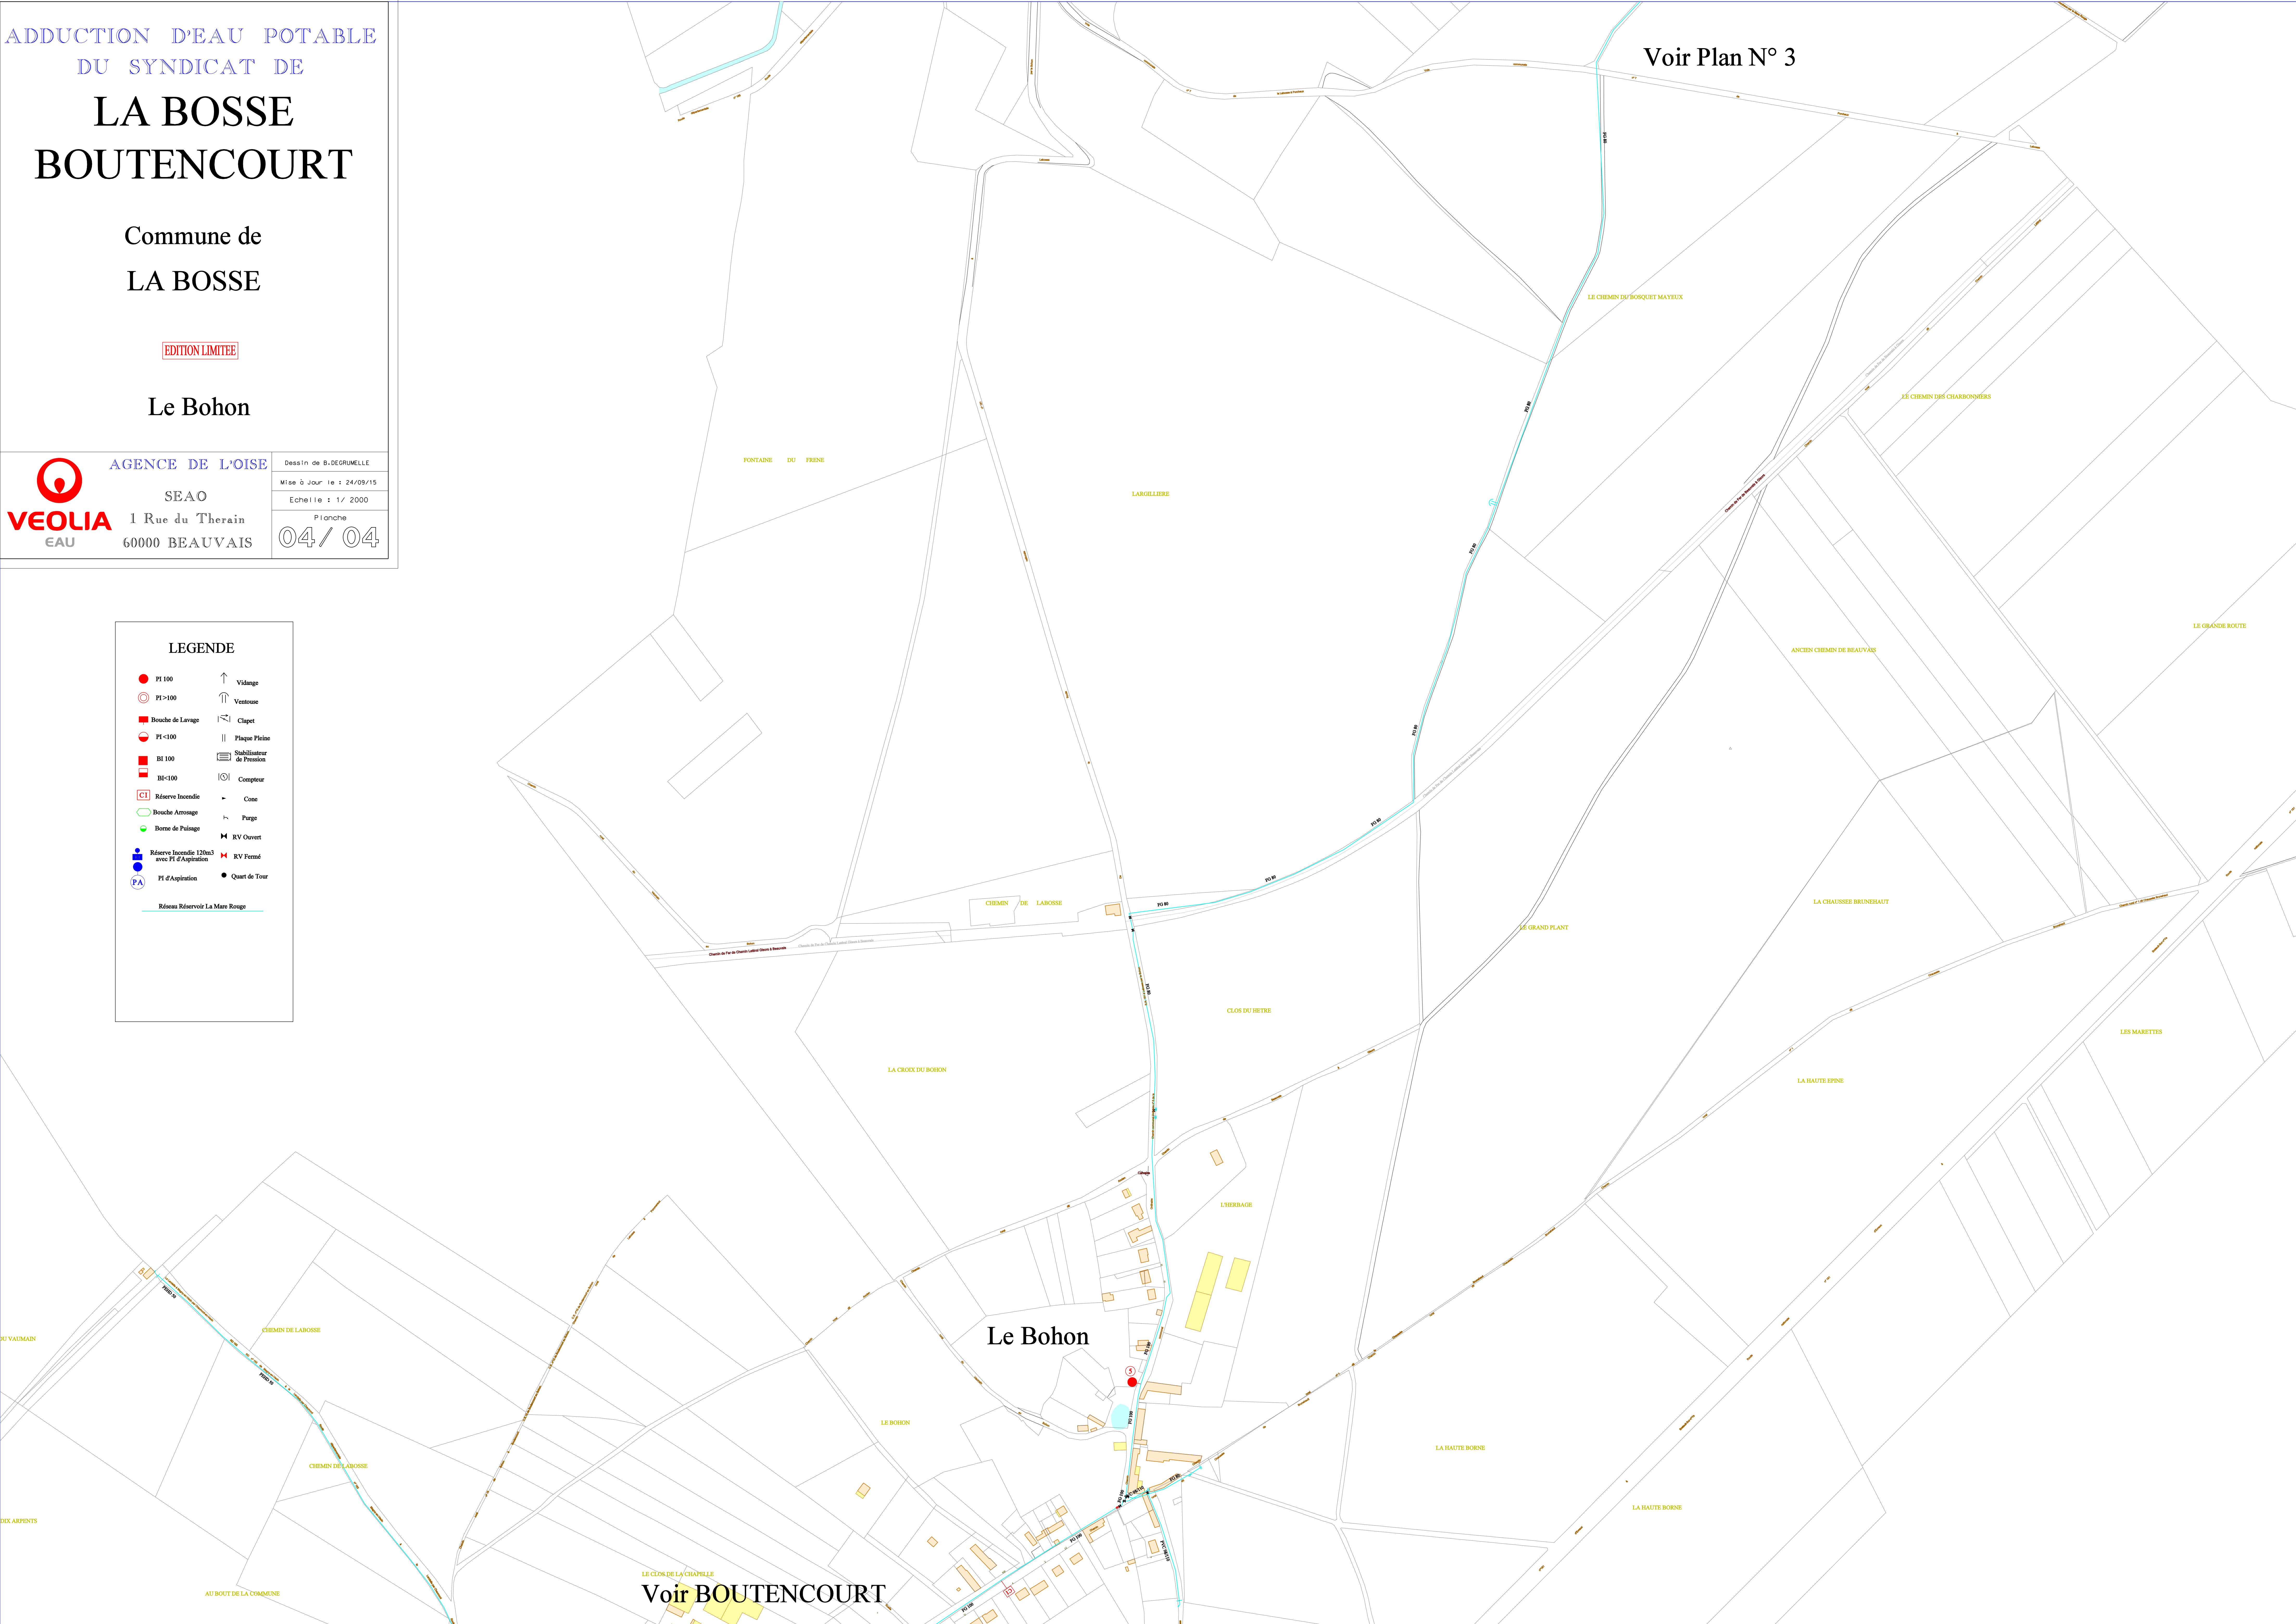



Voir Plan N° 2

Voir Plan N° 2

Voir Plan N° 3

Voir Plan N° 3

Voir Plan N° 3

ADDITION D'EAU POTABLE  
DU SYNDICAT DE

# ONS EN BRAY

Commune de  
LA CHAPELLE AUX POTS

EDITION LIMITEE

Village Sud

**LEGENDE**

● P1 100	↑ Vidange
○ P1 >100	↑ Ventouse
■ Bouche de Lavage	⊥ Clapet
● P1 <100	Plaque Pléine
■ BI 100	⊥ Stabilisateur de Pression
■ BI <100	⊙ Compteur
■ Réserve Incendie	⊥ Cone
○ Bouche Arrasage	⊥ Purgé
○ Borne de Puissance	⊥ RV Ouvert
● Réserve Incendie 120m3 avec P1 d'Aspiration	⊥ RV Fermé
● P1 d'Aspiration	● Quart de Tour

— Réseau SAINT AUBIN  
— Réseau Réduit

Voir SAINT AUBIN EN BRAY

Voir ONS EN BRAY








# ONS EN BRAY

Commune de  
**LA CHAPELLE AUX POTS**




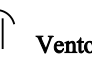

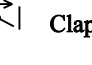

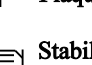














EDITION LIMITEE

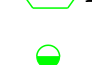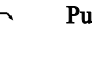Hameau de Armentière  
Hameau de Héricourt


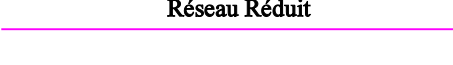

 **AGENCE DE L'OISE**  
SEAO  
1 Rue du Therain  
60000 BEAUVAIS


Dessin de B. DEGRUMELLE  
Mise à Jour le : 18/08/15  
Echelle : 1/ 2000  
Planche  
**03 / 04**

**LEGENDE**

	PI 100		Vidange
	PI >100		Ventouse
	Bouche de Lavage		Clapet
	PI <100		Plaque Pleine
	BI 100		Stabilisateur de Pression
	BI <100		Compteur
	Réserve Incendie		Cone
	Bouche Arrosage		Purge
	Borne de Puilage		RV Ouvert
	Réserve Incendie 120m3 avec PI d'Aspiration		RV Fermé
	PI d'Aspiration		Quart de Tour

	Réseau Moyen
	Réseau Réduit
	Réseau Surpressé

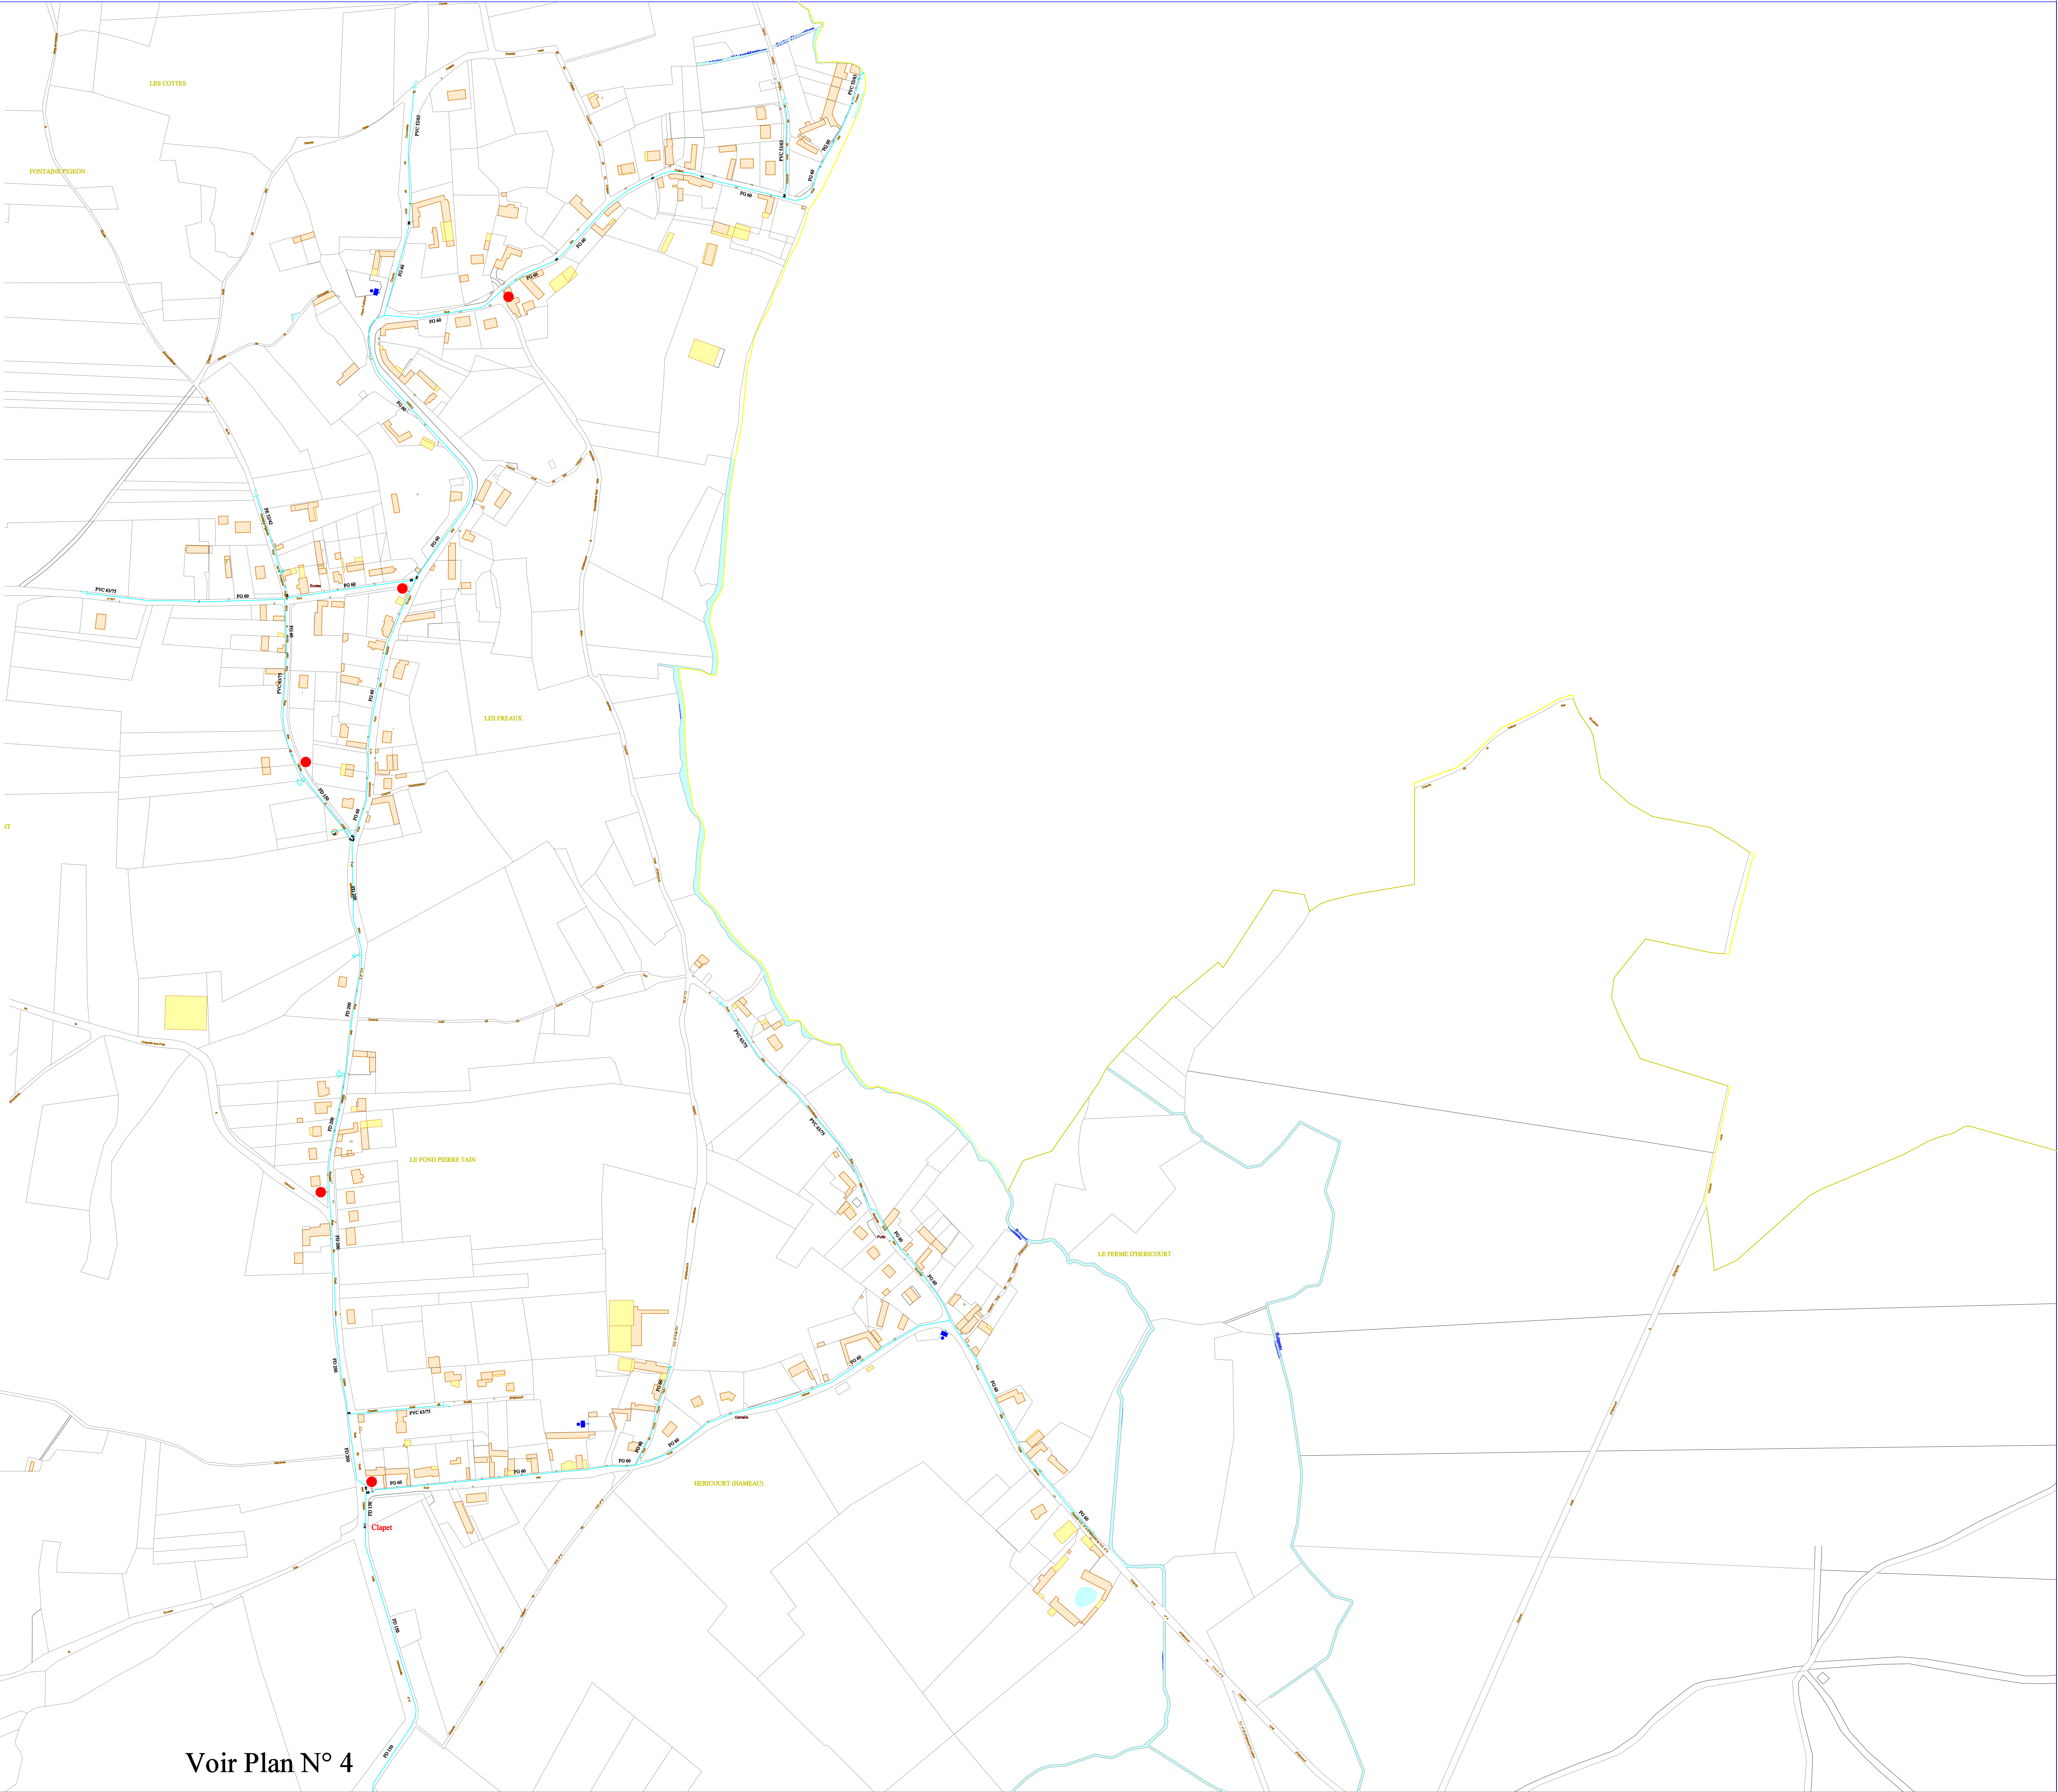

Voir Plan N° 4



# ONS EN BRAY

Commune de  
**LA CHAPELLE AUX POTS**

EDITION LIMITEE

Le Pont aux Claies  
La Ferme de Lhuyère




AGENCE DE L'OISE  
SEAO  
1 Rue du Therain  
60000 BEAUVAIS

Dessin de B. DEGRUMELLE  
Mise à jour le : 18/08/15  
Echelle : 1/ 2000  
Planche  
**04 / 04**

## LEGENDE

- |   |                             |
|---|-----------------------------|
| ● PI 100  | ↑ Vidange                   |
| ○ PI >100   | ↑ Ventouse                  |
| ■ Bouche de Lavage  | ⌘ Clapet                    |
| ● PI <100   | Plaque Pleine               |
| ■ BI 100  | ⊞ Stabilisateur de Pression |
| ■ BI <100   | ⊞ Compteur                  |
| □ Réserve Incendie  | △ Cone                      |
| ○ Bouche Arrosage   | ⌘ Purge                     |
| ● Borne de Puilage  | ⌘ RV Ouvert                 |
| ● Réserve Incendie 120m <sup>3</sup> avec PI d'Aspiration | ⌘ RV Fermé                  |
| ● PI d'Aspiration   | ● Quart de Tour             |
| — Réseau SAINT AUBIN                                      |                             |
| — Réseau Réduit   |                             |

Voir Plan N° 3

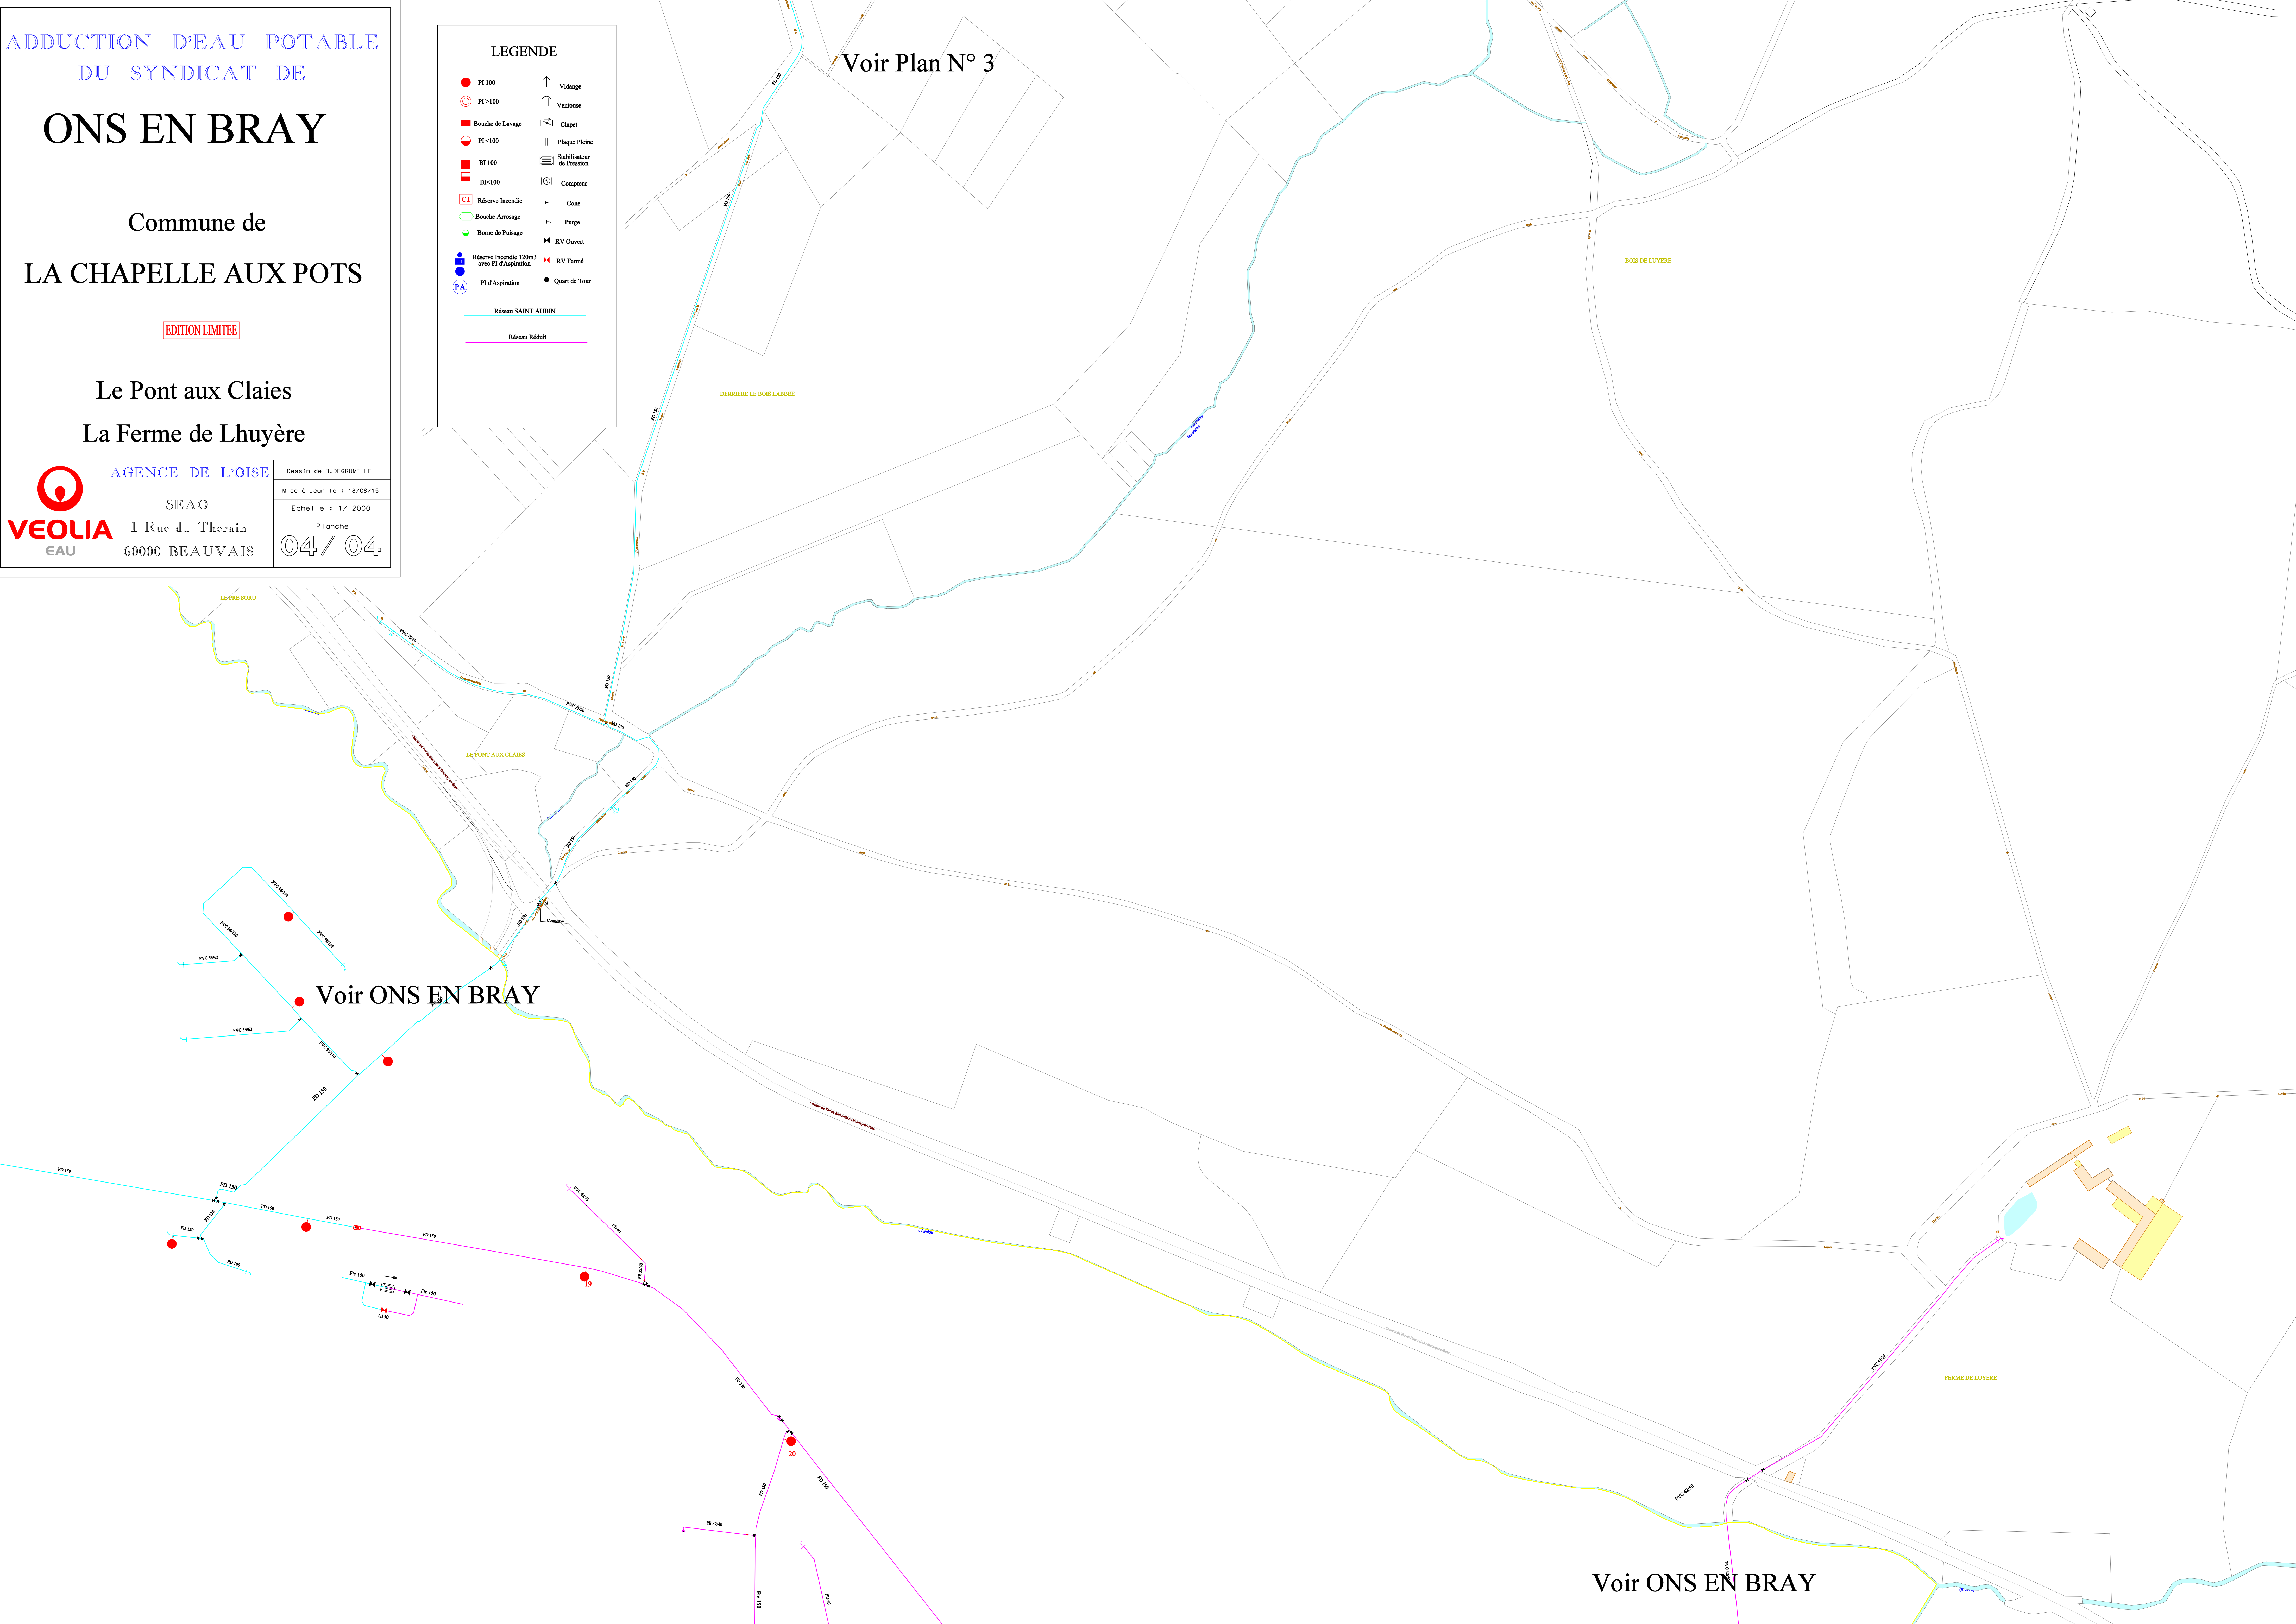

Voir ONS EN BRAY

Voir ONS EN BRAY



# SAINT PIERRE ES CHAMPS

Commune de  
**LA LANDE EN SON**

EDITION LIMITEE

Village

**VEOLIA**  
EAU


AGENCE DE L'OISE  
SEAO  
1 Rue du Therain  
60000 BEAUVAIS

Dessin de B. DEGRUMELLE  
Mise à Jour le : 08/08/15  
Echelle : 1/ 2000  
Planche  
**01 / 01**

### LEGENDE

- |   |                             |
|---|-----------------------------|
| ● FI 100                                      | ↑ Vidange                   |
| ○ FI >100                                     | ↑ Ventouse                  |
| ■ Bouche de Lavage                            | ⌂ Clapet                    |
| ● FI <100                                     | Plaque Pleine               |
| ■ BI 100                                      | ⌂ Stabilisateur de Pression |
| ■ BI <100                                     | ⌂ Compteur                  |
| ■ Réserve Incendie                            | — Cote                      |
| ○ Bouche Arrosage                             | ⌂ Purgé                     |
| ● Borne de Paiement                           | ⌂ RV Ouvert                 |
| ■ Réserve Incendie 120m3 avec FI d'Aspiration | ⌂ RV Fermé                  |
| ● FI d'Aspiration                             | ● Quart de Tour             |
- Réseau Réserveir Les Binaux  
— Réseau Réduit

Voir PUISEUX EN BRAY

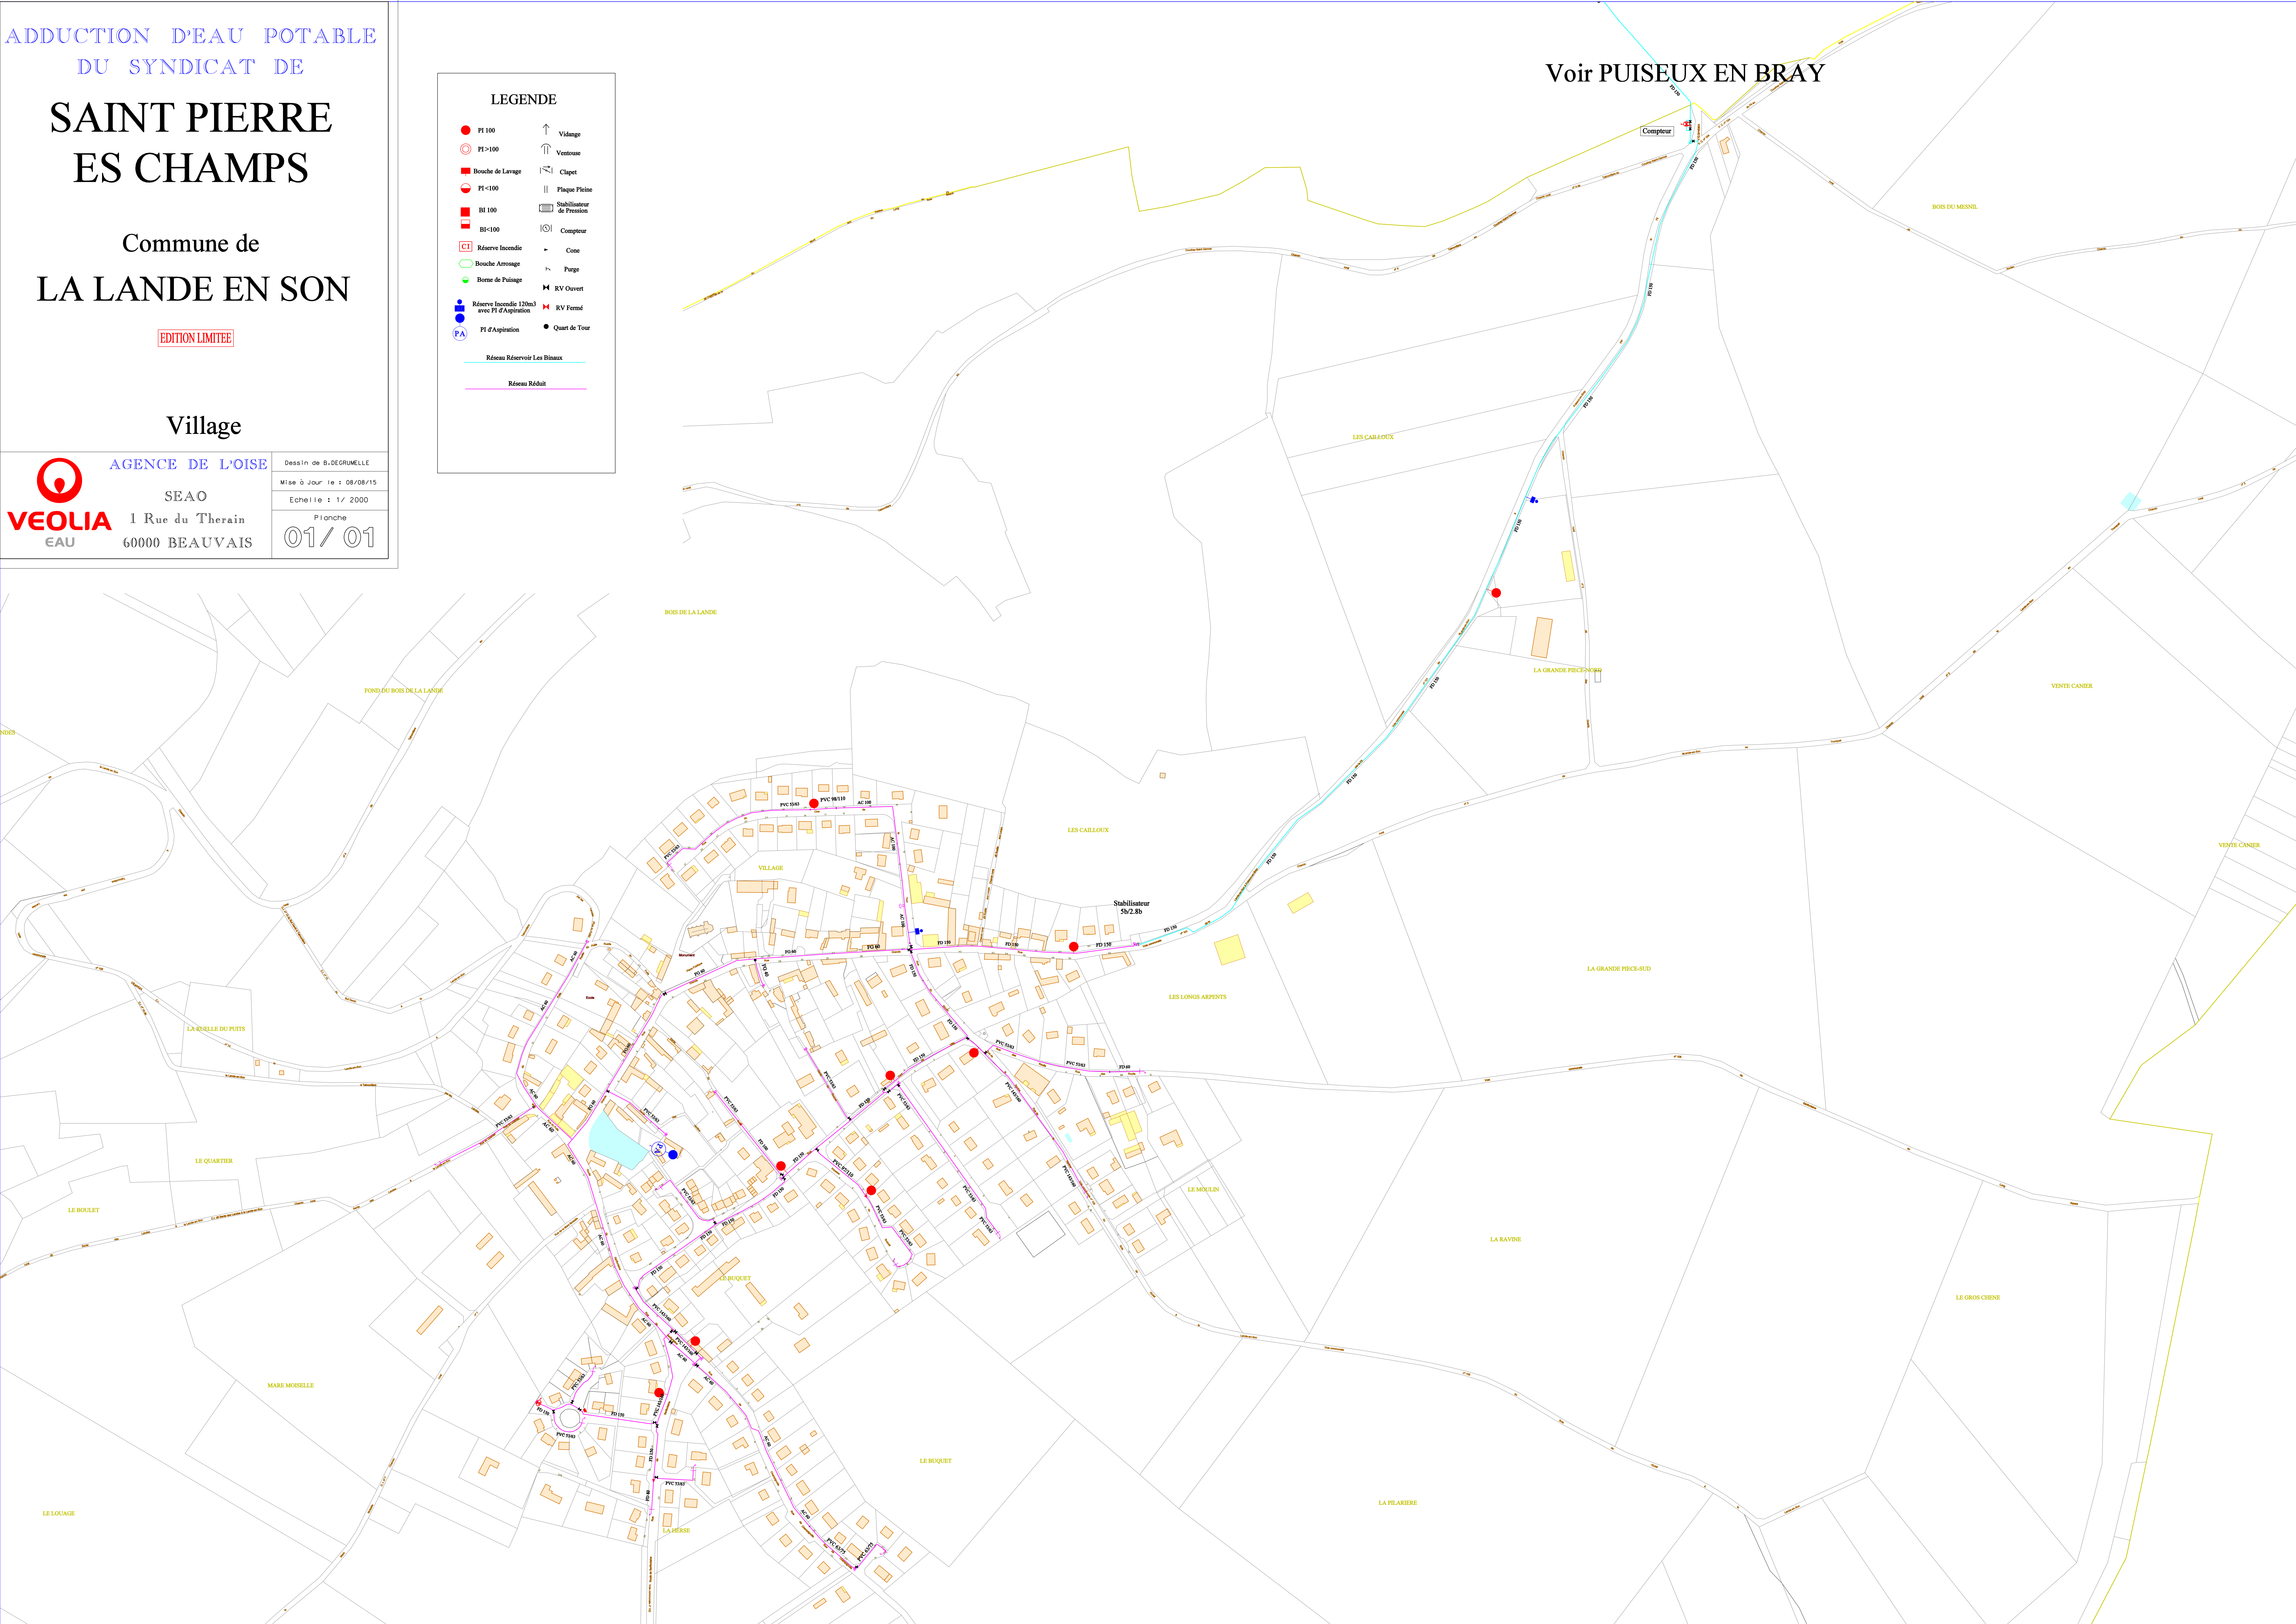







Voir CUIGY EN BRAY


ONS EN BRAY

Commune de

LE COUDRAY  
SAINT GERMER

EDITION LIMITEE

Village


	AGENCE DE L'OISE SEAO 1 Rue du Therais 60000 BEAUVAIS	Dessin de B. DEGRUNELLE Mise à Jour le 12/08/15 Echelle : 1/ 2000 Planche <b>01 / 03</b>
---	--	--

**LEGENDE**

PI 100	Vidange
PI >100	Ventouse
Bouche de Lavage	Clapet
PI <100	Plaque Pleine
BI 100	Stabilisateur de Pression
BI <100	Compteur
Réserve Incendie	Cote
Bouche Arrosage	Purgé
Borne de Puilage	RV Ouvert
Réserve Incendie 120m3 avec PI d'Aspiration	RV Fermé
PI d'Aspiration	Quart de Tour

Réseau Réservoir Les Biaux  
 Réseau Réduit  
 Réseau Surpressé  
 Réseau Reprise ESPAUBOURG

Arrivée de PUISEUX

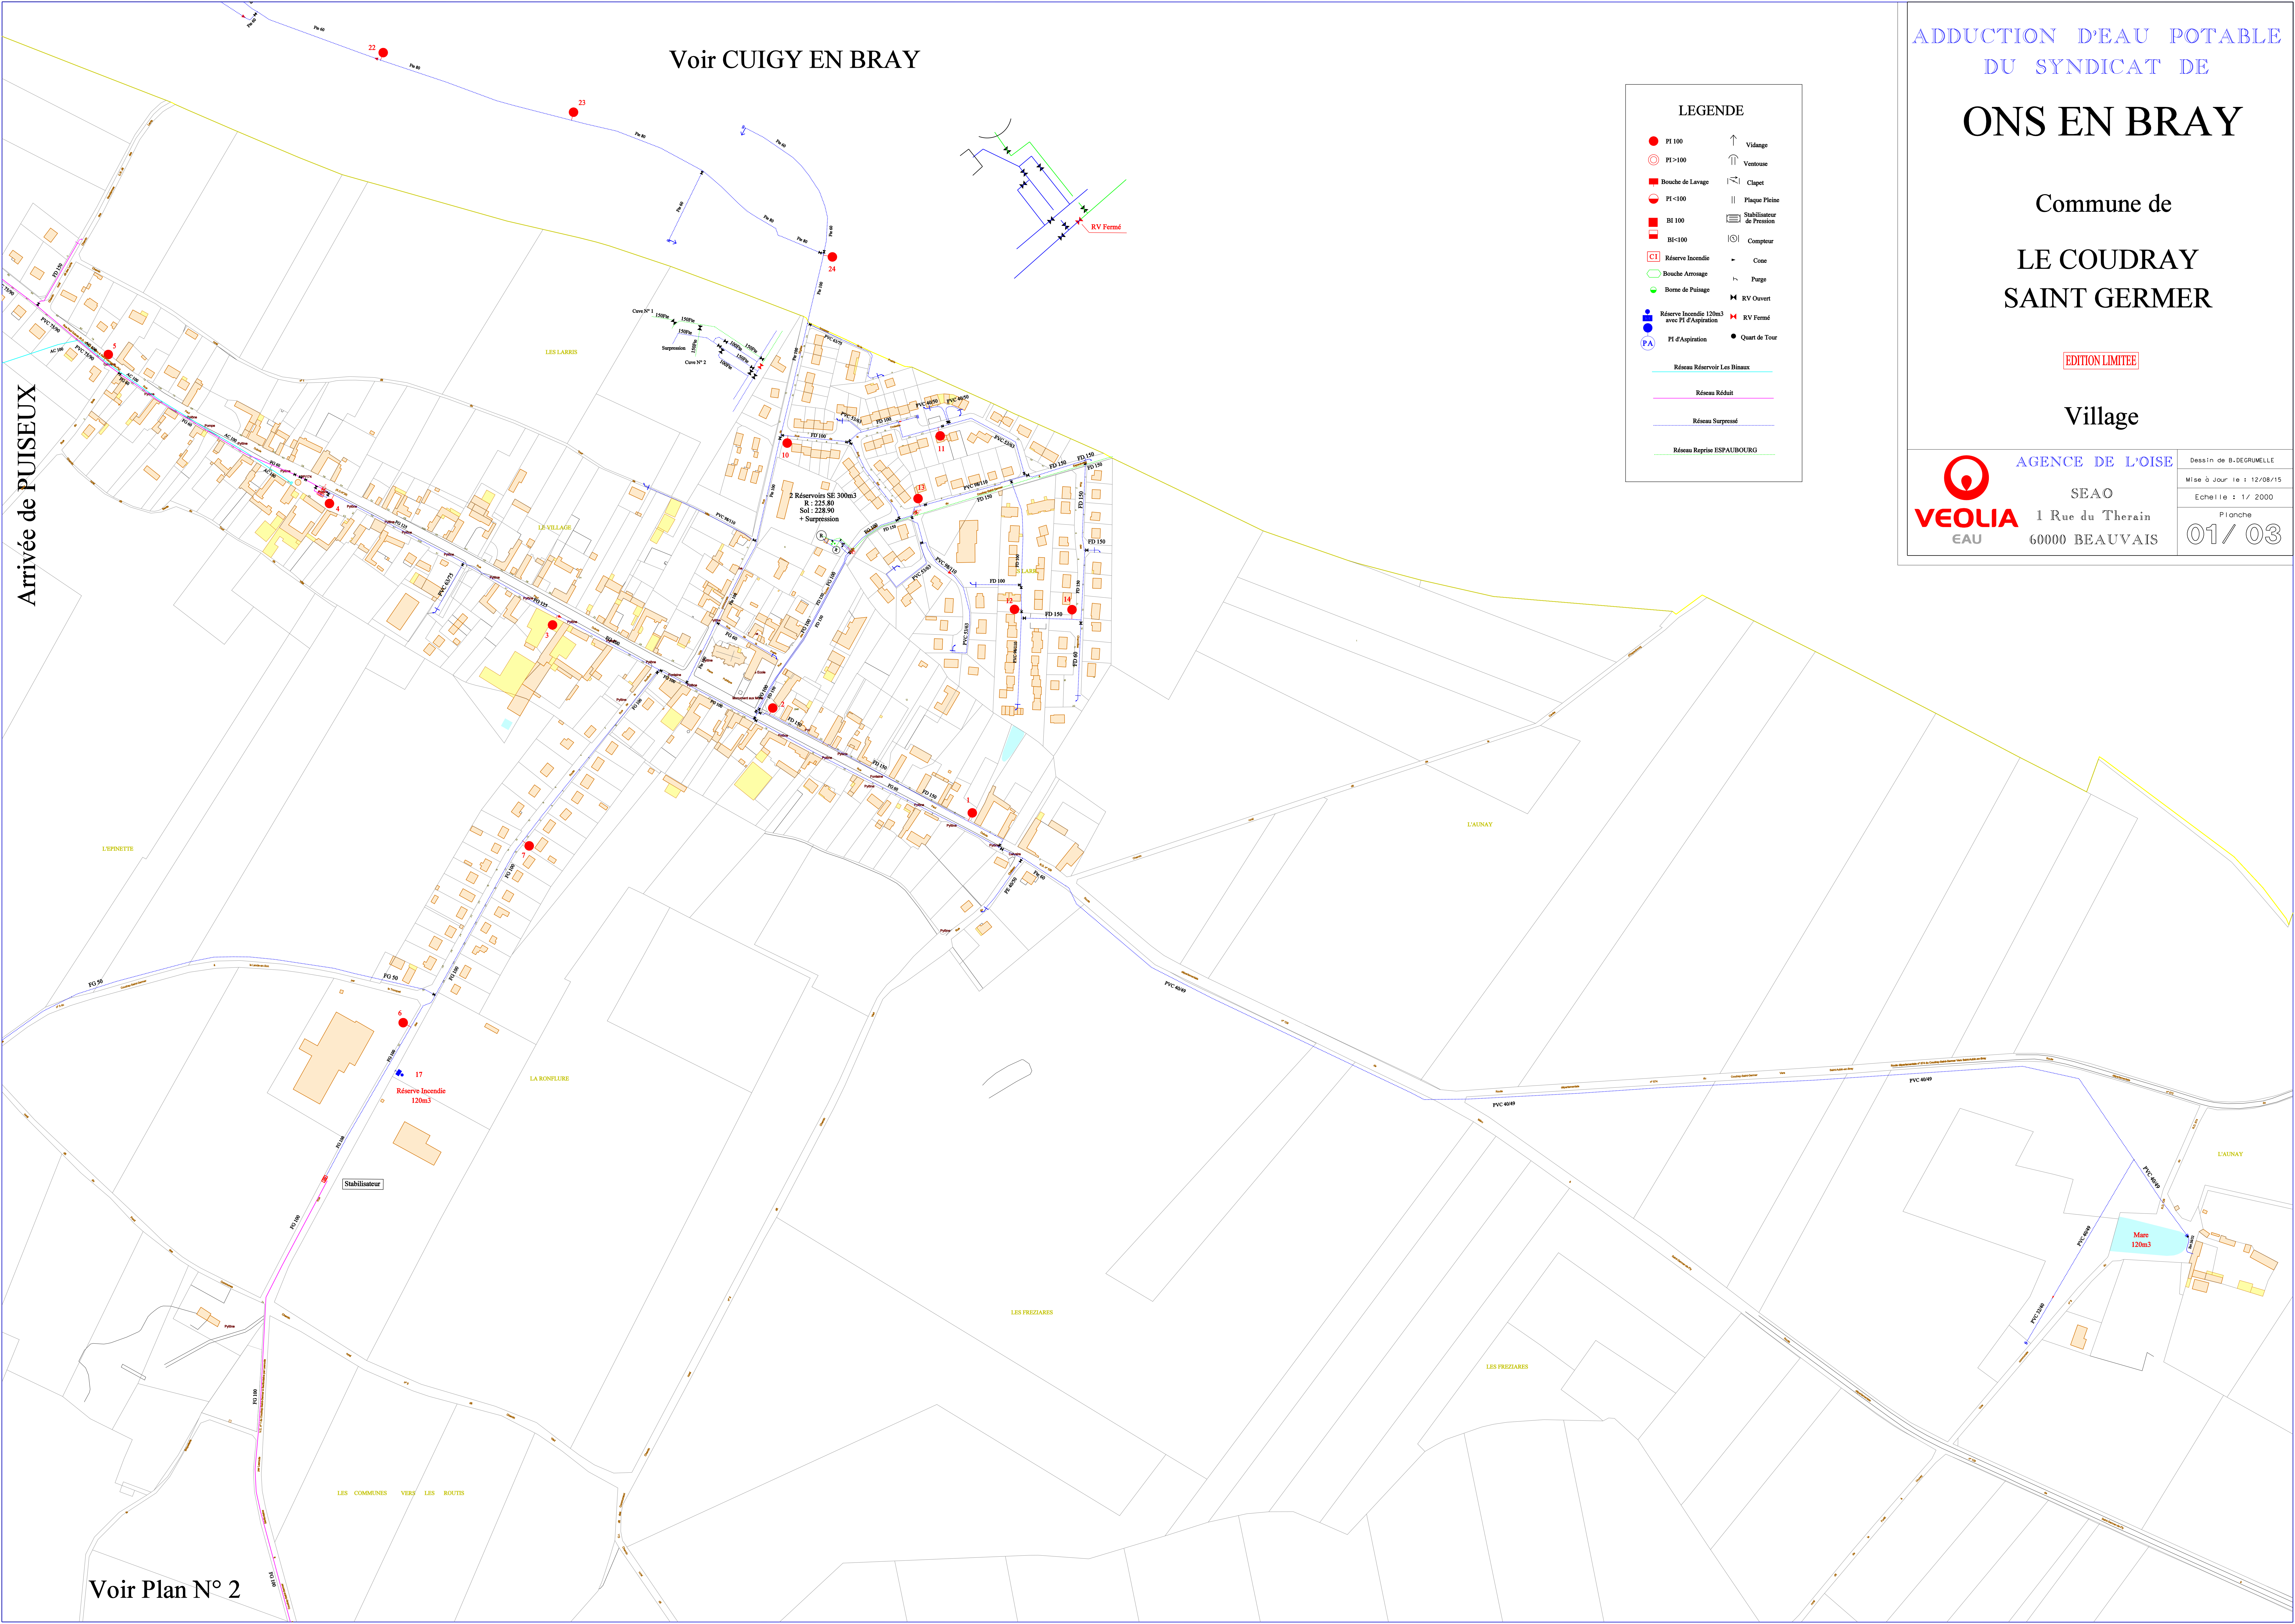

Voir Plan N° 2



# ONS EN BRAY

Commune de  
**LE COUDRAY  
SAINT GERMER**

EDITION LIMITEE

Le Tronquet  
Ferme de l'Ecart

 **AGENCE DE L'OISE**  
SEAO  
1 Rue du Therain  
60000 BEAUVAIS

Dessin de B. DEGRUELLE  
Mise à Jour le : 12/08/15  
Echelle : 1/ 2000  
Planche  
**02 / 03**

### LEGENDE


	PI 100		Vidange
	PI >100		Ventouse
	Bouche de Lavage		Clapet
	PI <100		Plaque Pleine
	BI 100		Stabilisateur de Pression
	BI <100		Compteur
	Réserve Incendie		Cone
	Bouche Arrosage		Purge
	Borne de Palisage		RV Ouvert
	Réserve Incendie 120m3 avec PI d'Aspiration		RV Fermé
	PI d'Aspiration		Quart de Tour

Alimentation par le Syndicat de SAINT PIERRE ES CHAMPS

Réseau Réduit

Réseau Surpressé

Réseau Reprise ESFAUBOURG

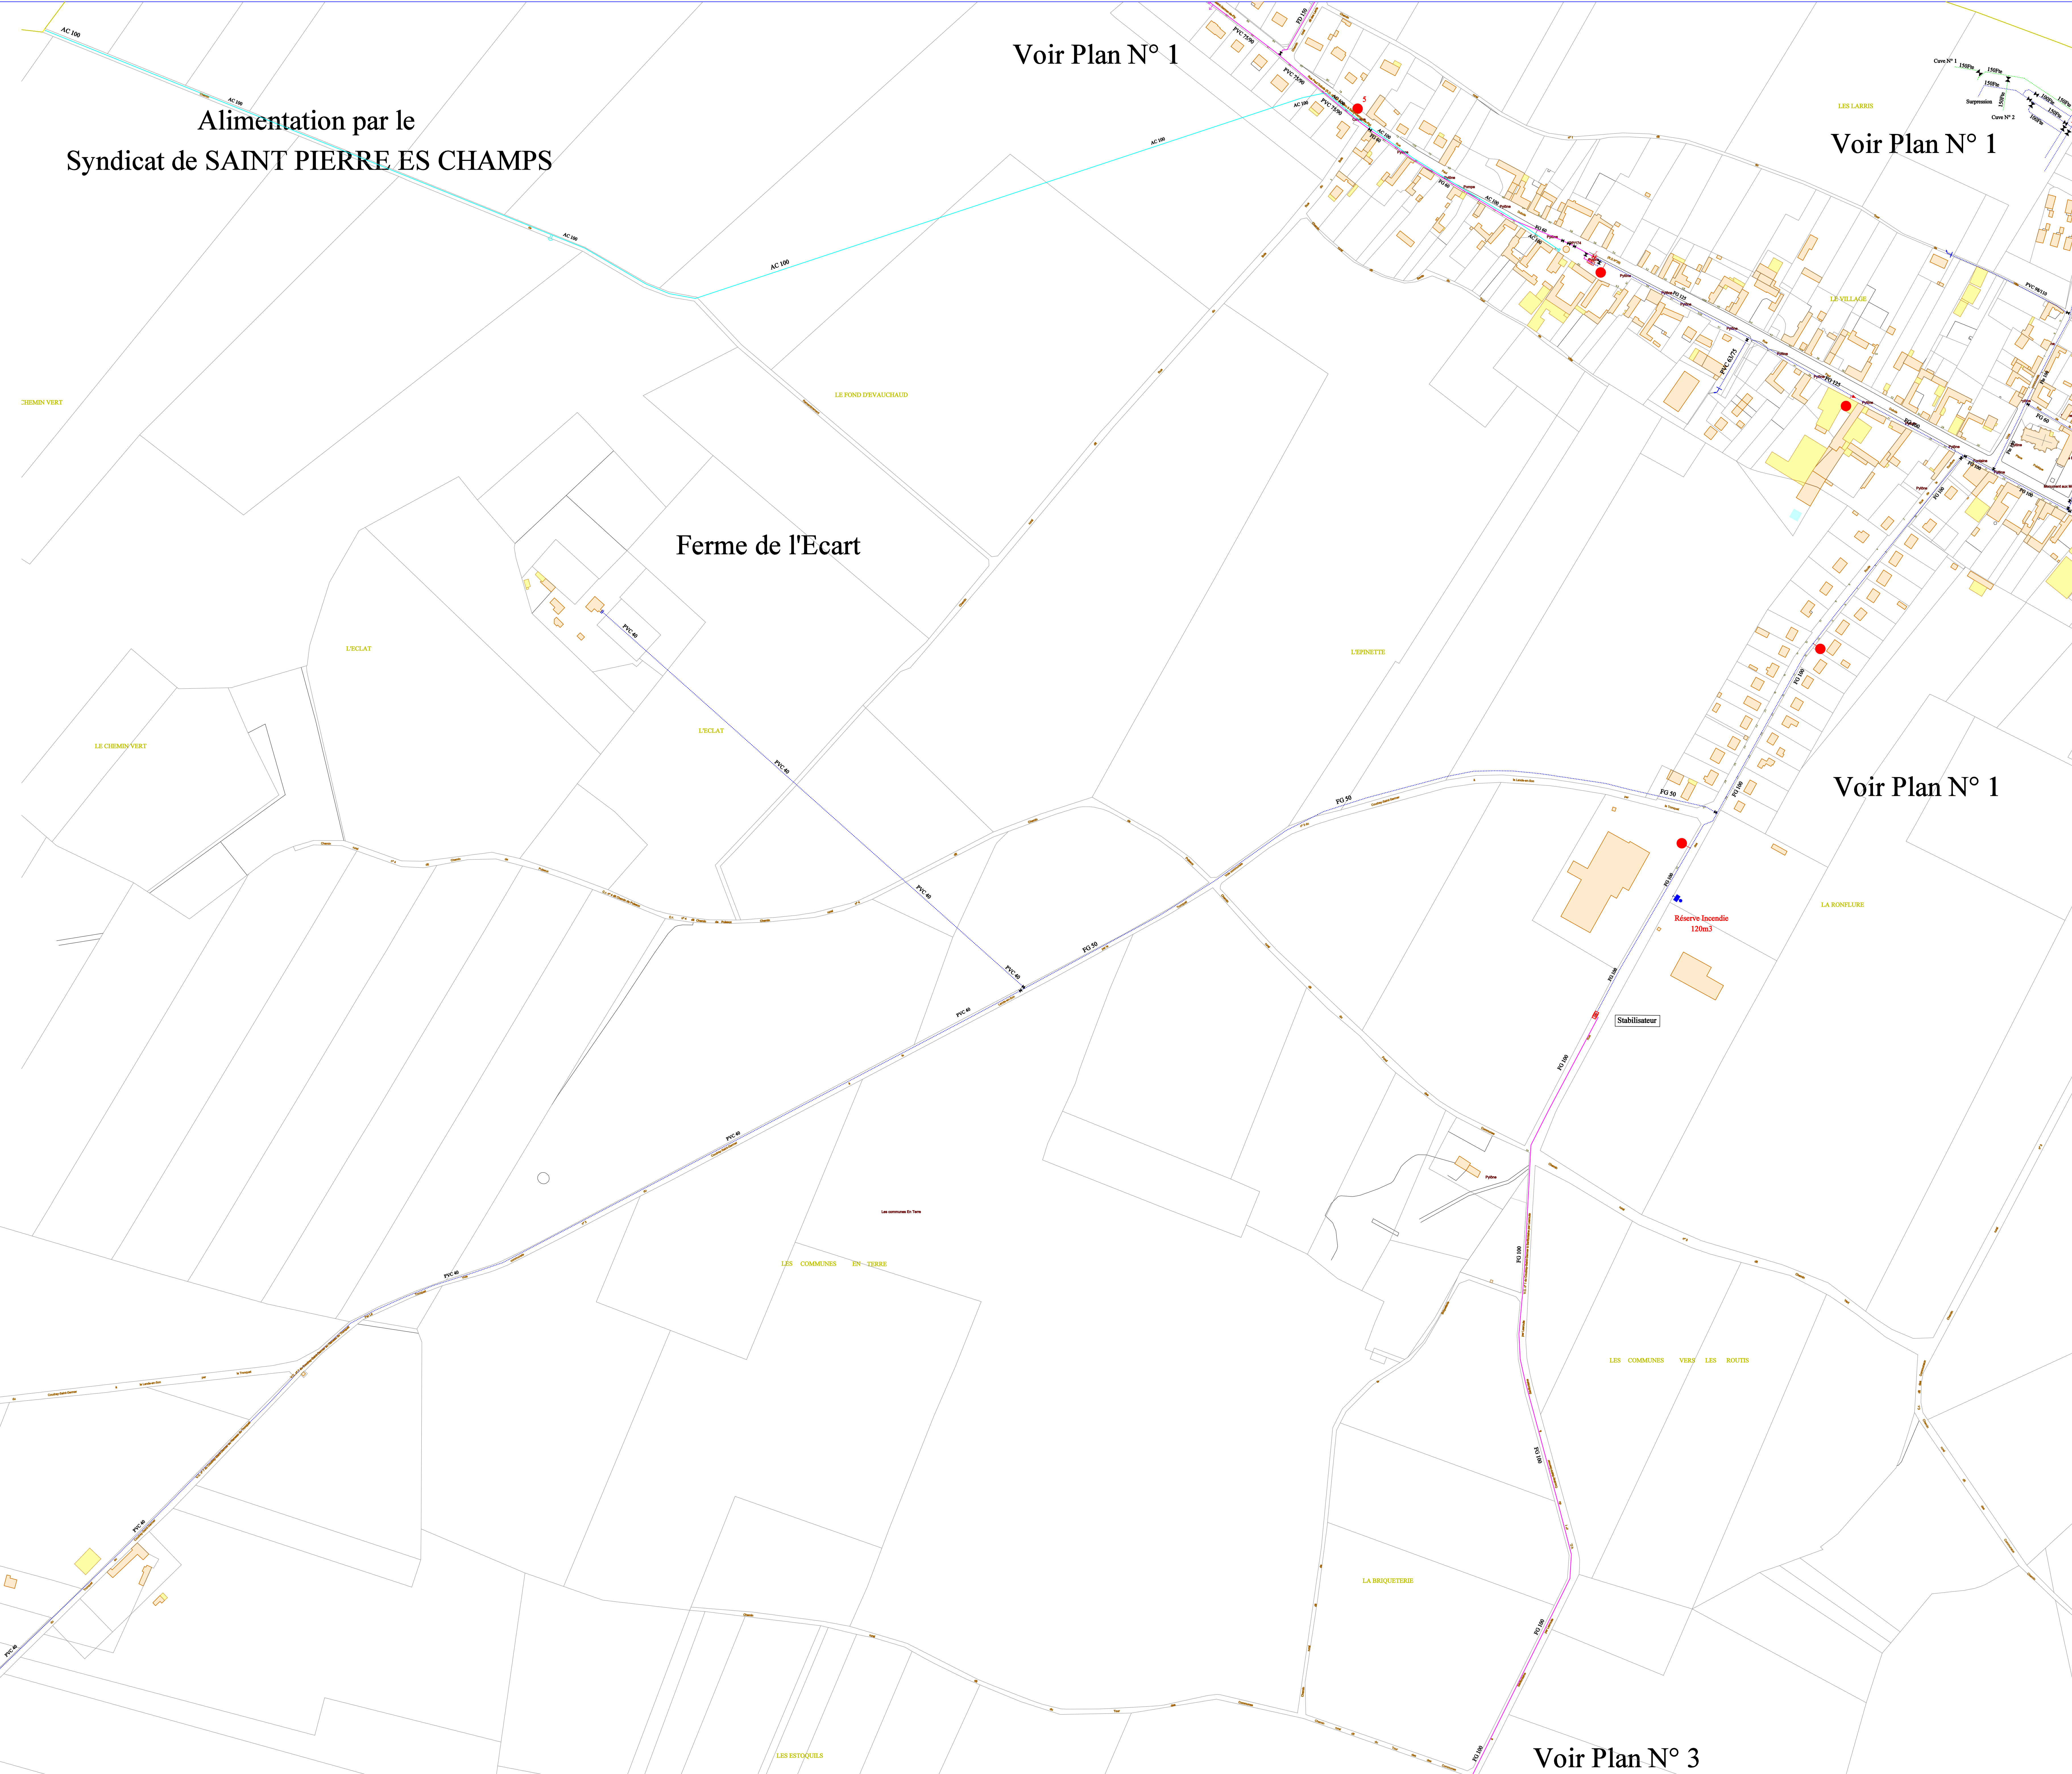

Voir Plan N° 1

Voir Plan N° 1

Voir Plan N° 1

Voir Plan N° 3



# ONS EN BRAY

Commune de  
**LE COUDRAY  
SAINT GERMER**

EDITION LIMITEE

Les Routis


	AGENCE DE L'OISE	Dessin de B. DEGRUELLE
	SEAO	Mise à Jour le : 12/08/15
1 Rue du Therain	Echelle : 1/ 2000	Planche <b>03 / 03</b>
60000 BEAUVAIS		

**LEGENDE**

PI 100	Vidange
PI >100	Ventouse
Bouche de Lavage	Clapet
PI <100	Plaque Plaine
BI 100	Stabilisateur de Pression
BI <100	Compteur
Réserve Incendie	Cone
Bouche Armage	Purge
Borne de Puilage	RV Ouvert
Réserve Incendie 120m <sup>3</sup> avec PI d'Aspiration	RV Fermé
PI d'Aspiration	Quart de Tour

Réseau Réduit

Voir Plan N° 2

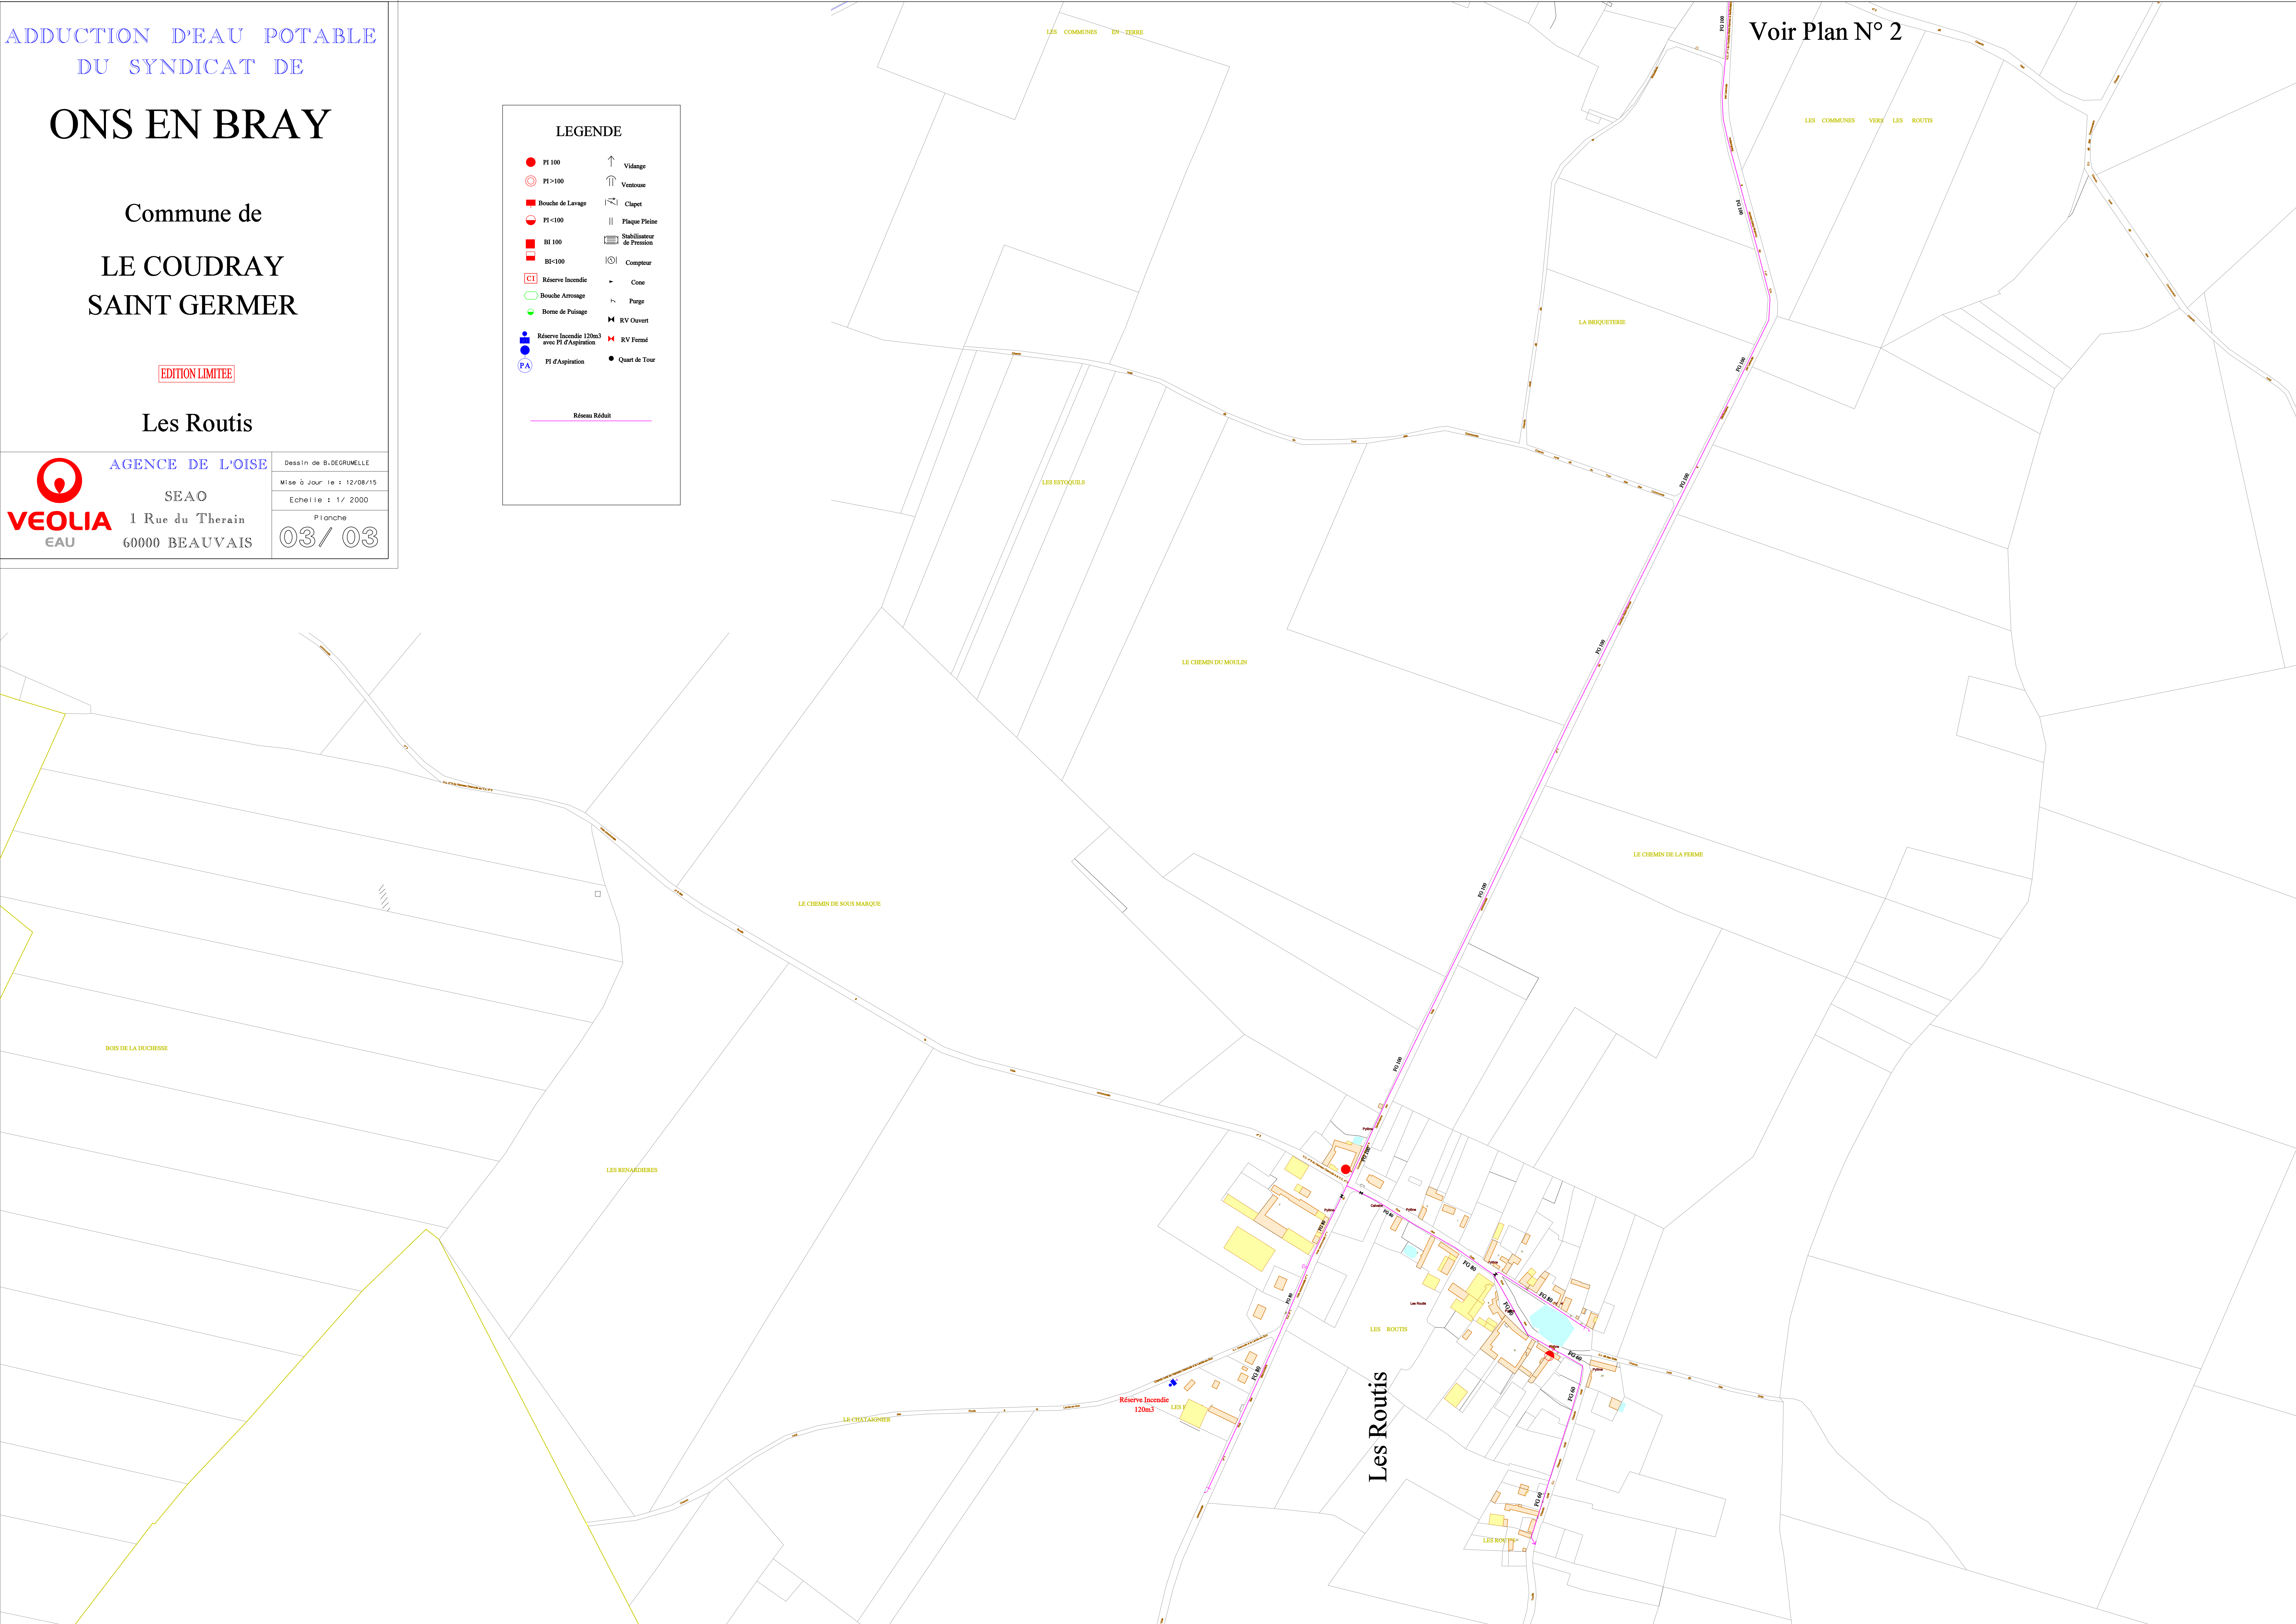



Voir Plan N° 2

Voir Plan N° 2


ADDITION D'EAU POTABLE  
DU SYNDICAT DE

# FLAVACOURT LE VAUMAIN

Commune de  
LE VAUMAIN

EDITION LIMITEE

Village

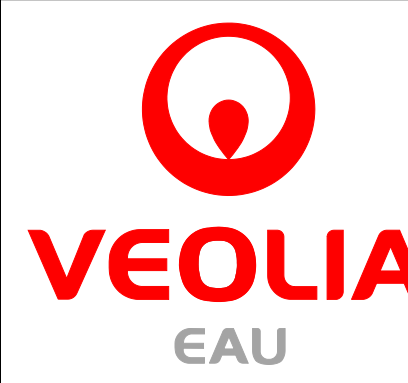
 **AGENCE DE LOISE**  
SEAO  
1 Rue du Therain  
60000 BEAUVAIS

Dessin de B. DEGRUMELLE  
Mise à Jour le : 26/08/15  
Echelle : 1/ 2000  
Planche  
**01 / 02**

### LEGENDE

- PI 100
- PI >100
- Bouche de Lavage
- PI <100
- RI 100
- BI-100
- Réserve Incendie
- Bouche Arrasage
- Borne de Puilage
- Réserve Incendie 120m3 avec PI d'Aspiration
- PI d'Aspiration
- ↑ Vidange
- ↑ Ventouse
- ⌘ Clapet
- || Plaque Pléine
- ⌘ Stabilisateur de Pression
- ⌘ Compteur
- ↗ Cote
- ↖ Purge
- ⌘ RV Ouvert
- ⌘ RV Fermé
- Quart de Tour

Réseau Réduit  
Réseau FLAVACOURT - LE VAUMAIN

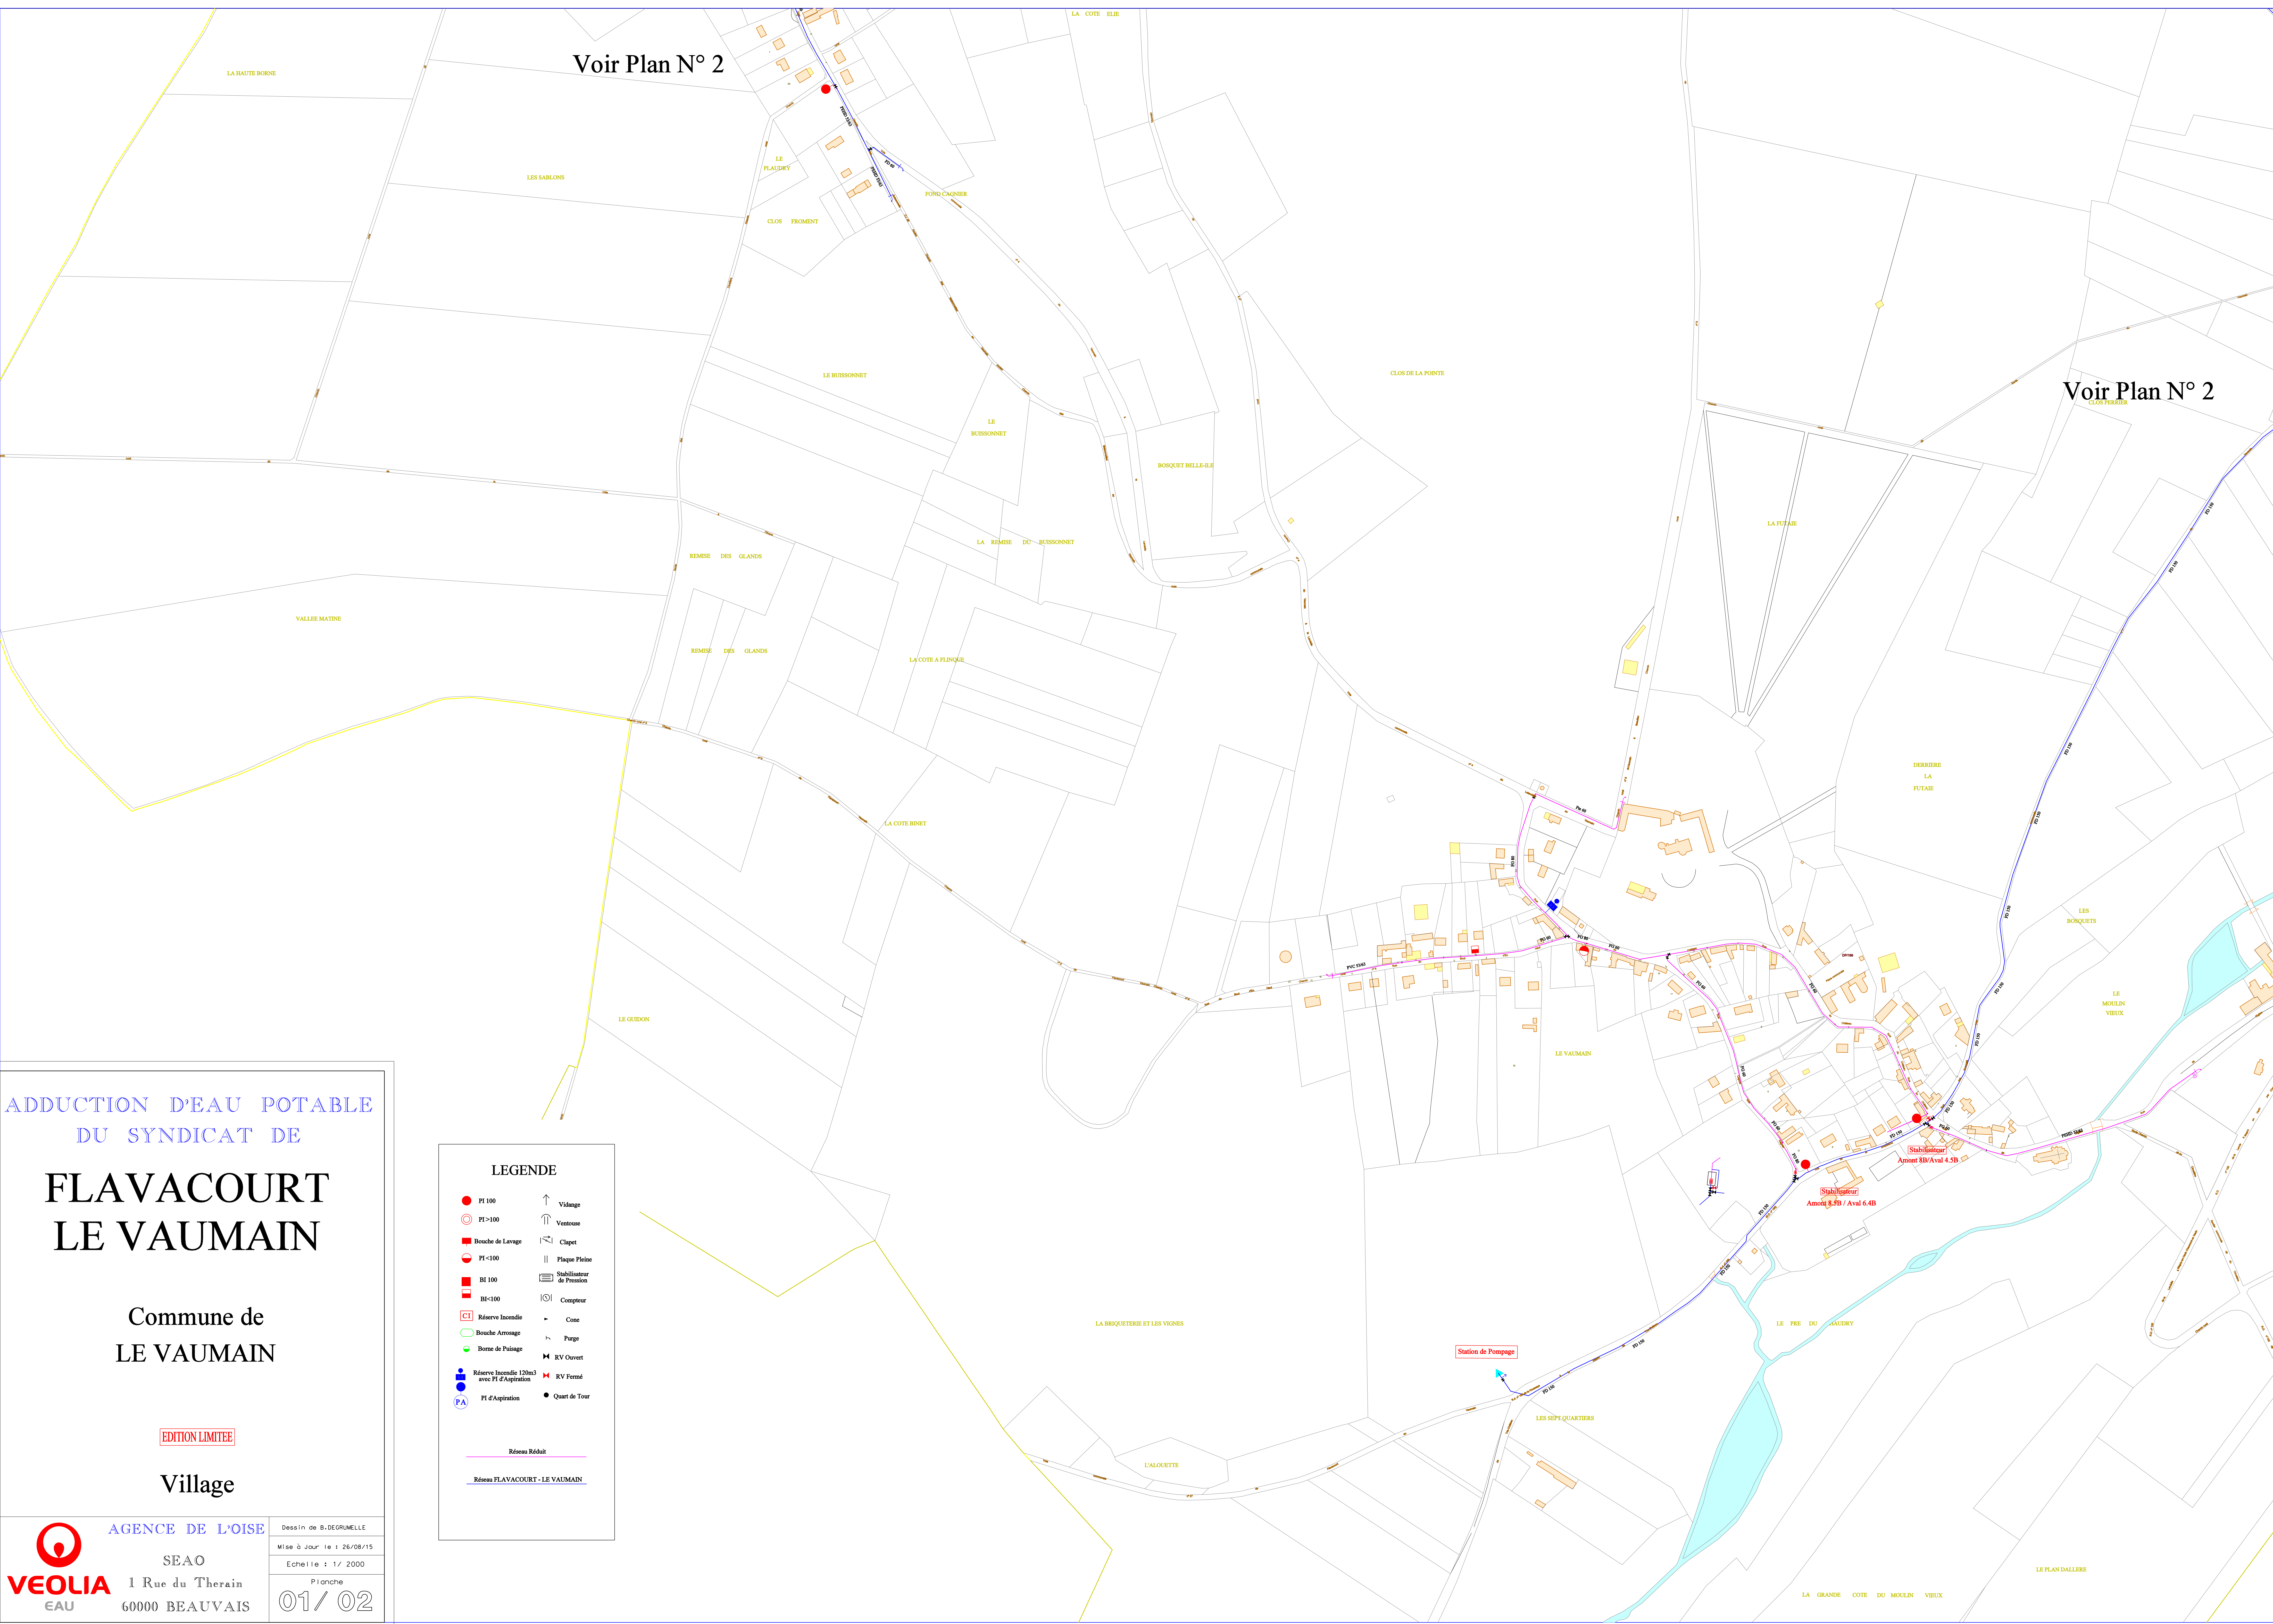




# FLAVACOURT LE VAUMAIN

Commune de  
LE VAUMAIN


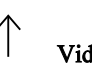



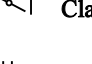



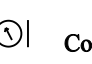












EDITION LIMITEE


Hameaux de  
La Fonderie  
Les Maissonnettes


 **AGENCE DE L'OISE**  
SEAO  
1 Rue du Therain  
60000 BEAUVAIS

Dessin de B. DEGRUMELLE  
Mise à Jour le : 26/08/15  
Echelle : 1/ 2000  
Planche  
**02 / 02**

### LEGENDE


	PI 100		Vidage
	PI > 100		Ventouse
	Bouche de Lavage		Clapet
	PI < 100		Plaque Pétite
	RI 100		Stabilisateur de Pression
	RI < 100		Compteur
	Réserve Incendie		Cone
	Bouche Arrosage		Purge
	Borne de Puissance		RV Ouvert
	Réserve Incendie 120m3 avec PI d'Aspiration		RV Fermé
	PI d'Aspiration		Quart de Tour

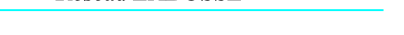 Réseau LABOSSE

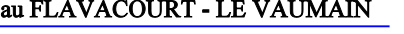 Réseau FLAVACOURT-LE VAUMAIN

Voir LA BOSSE

Voir FLAVACOURT

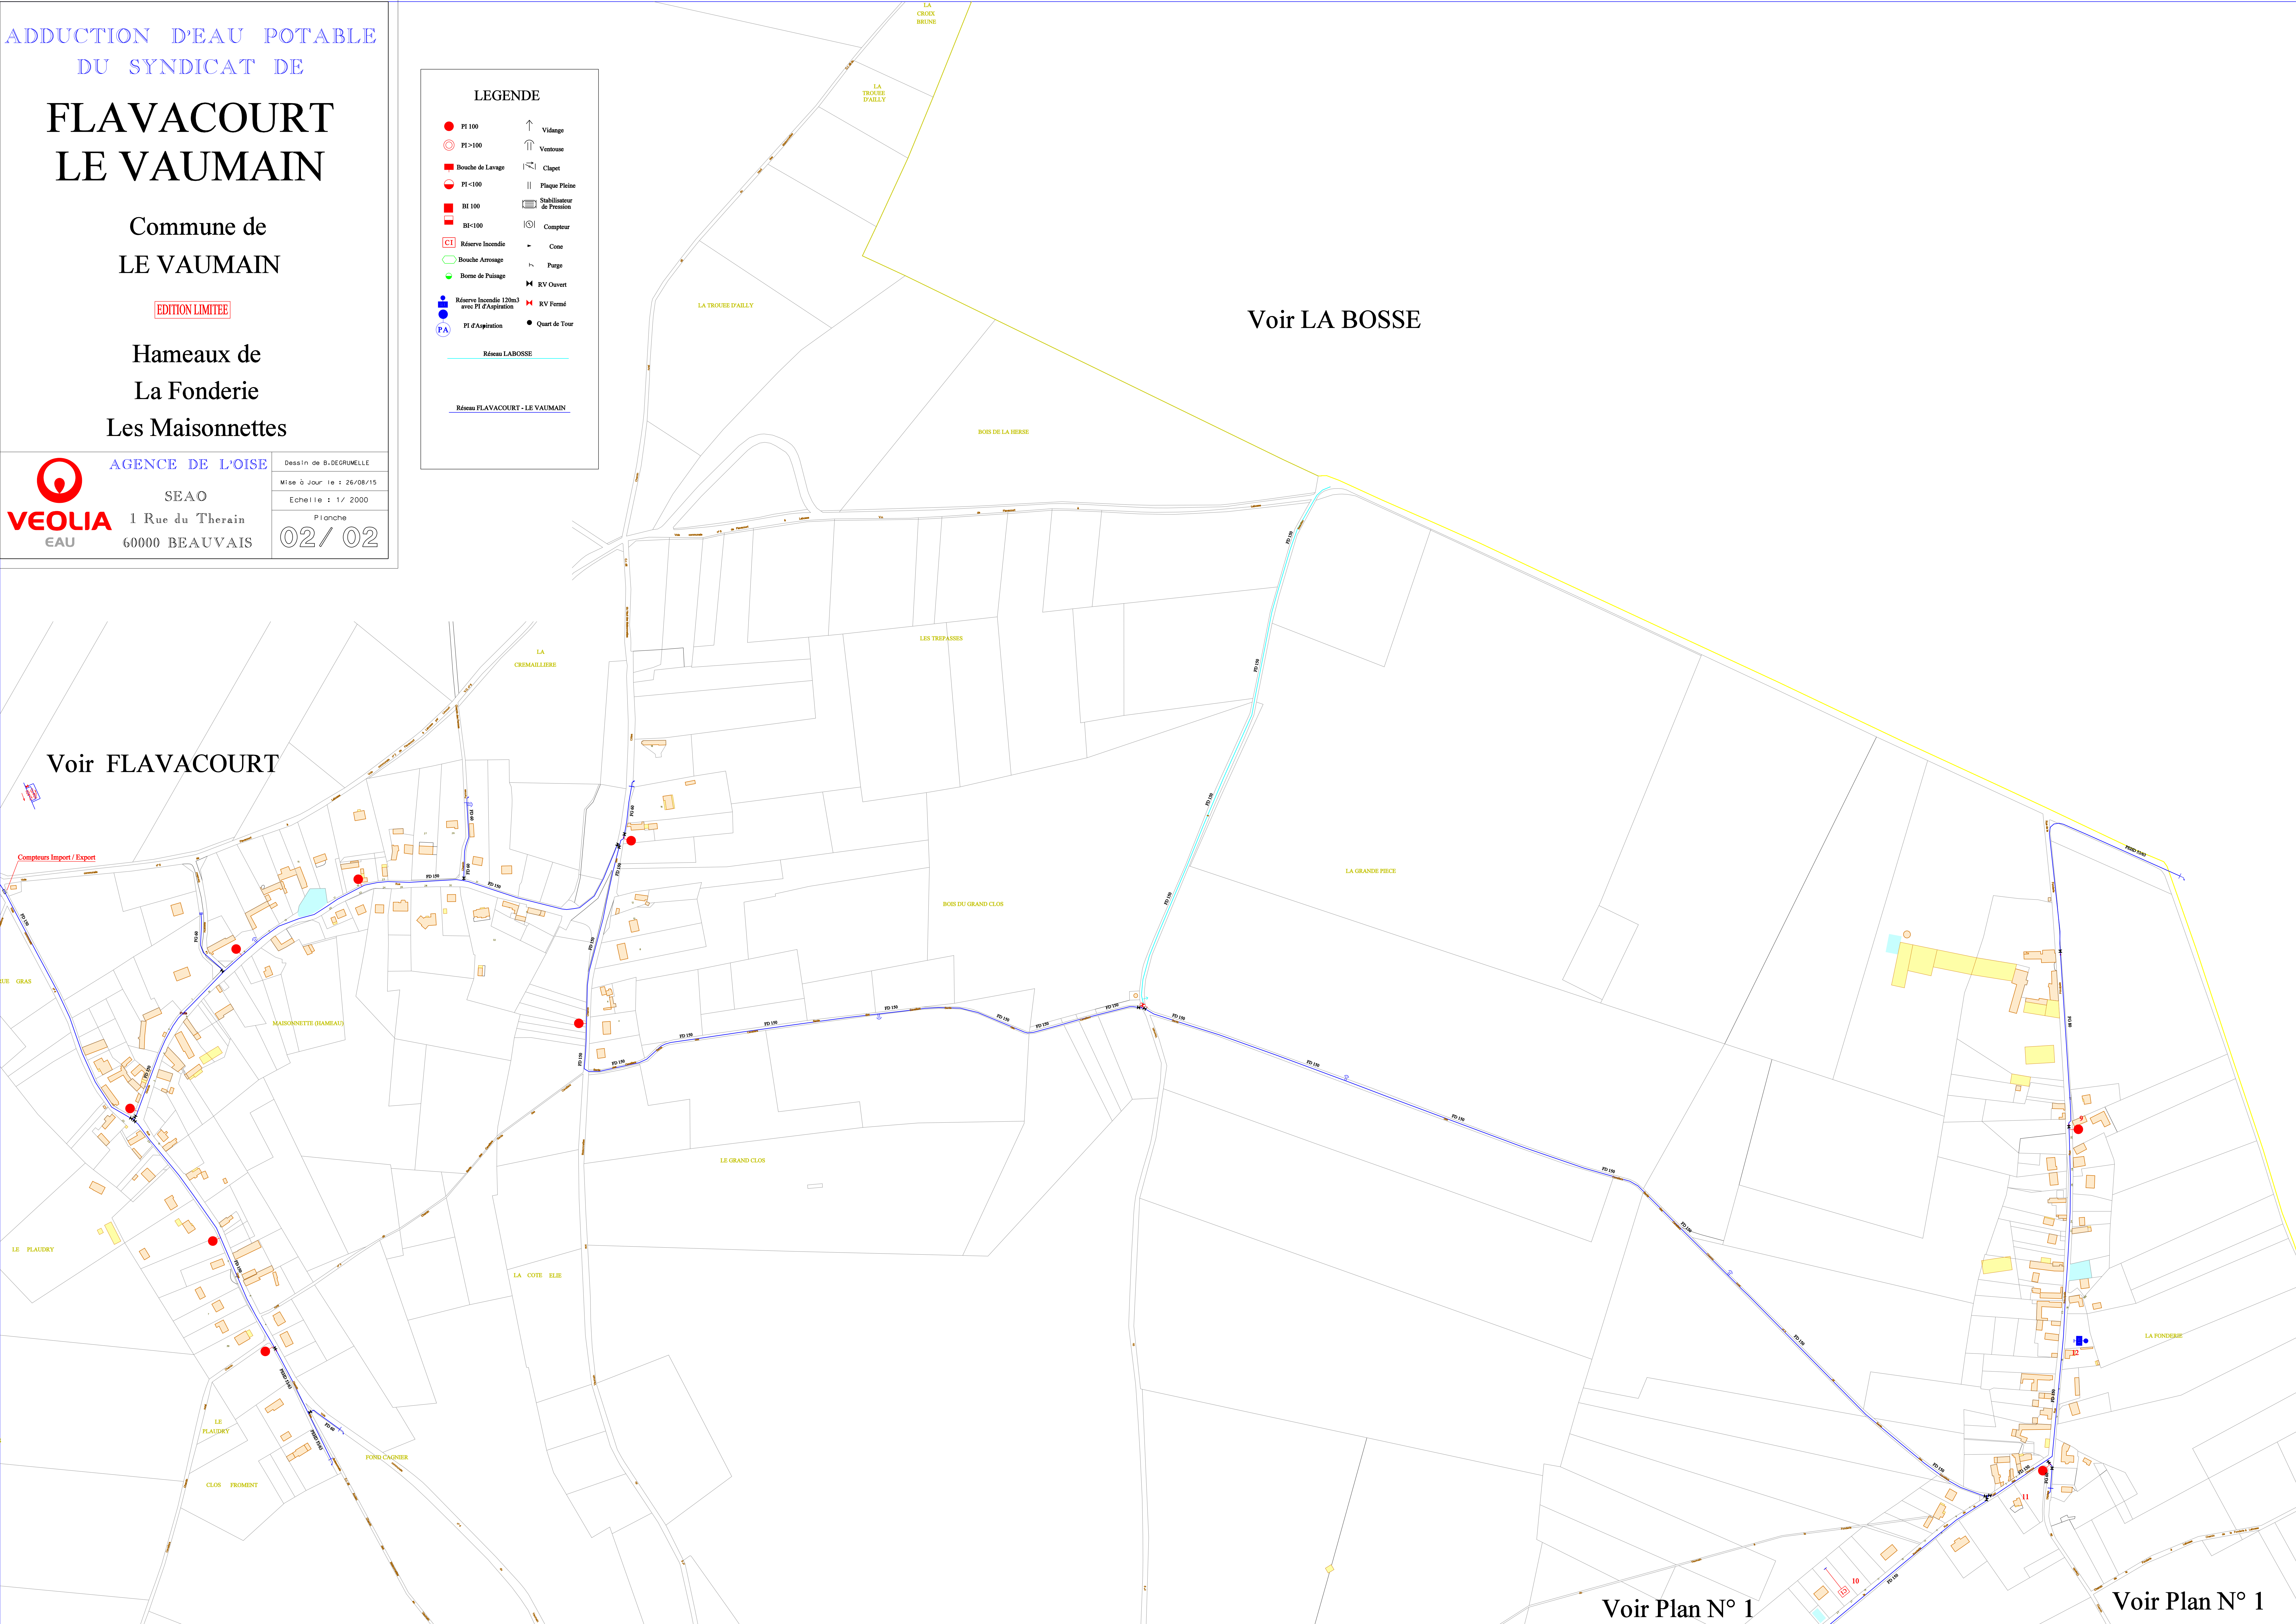

Voir Plan N° 1

Voir Plan N° 1




ADDITION D'EAU POTABLE  
DE LA COMMUNE DE  
**LE VAUROUX**

EDITION LIMITEE

Village

**LEGENDE**

● P1 100	↑ Village
○ P1 >100	↑ Venneuse
■ Bouche de Lavage	⌘ Clapet
○ P1 <100	Plaque Perte
■ BI 100	⌘ Stabilisateur de Pression
■ BI <100	⌘ Compteur
□ Réserve Incendie	- Cise
○ Bouche Arrimage	⌘ Purg
○ Bouche de Peilage	⌘ RV Ouvert
● Réserve Basse de 120m3 avec P. d'Aspiration	⌘ RV Fermé
● P1 d'Aspiration	● Quart de Tour
— Réseau Réservoir de VAUROUX	
— Réseau Suspendu	

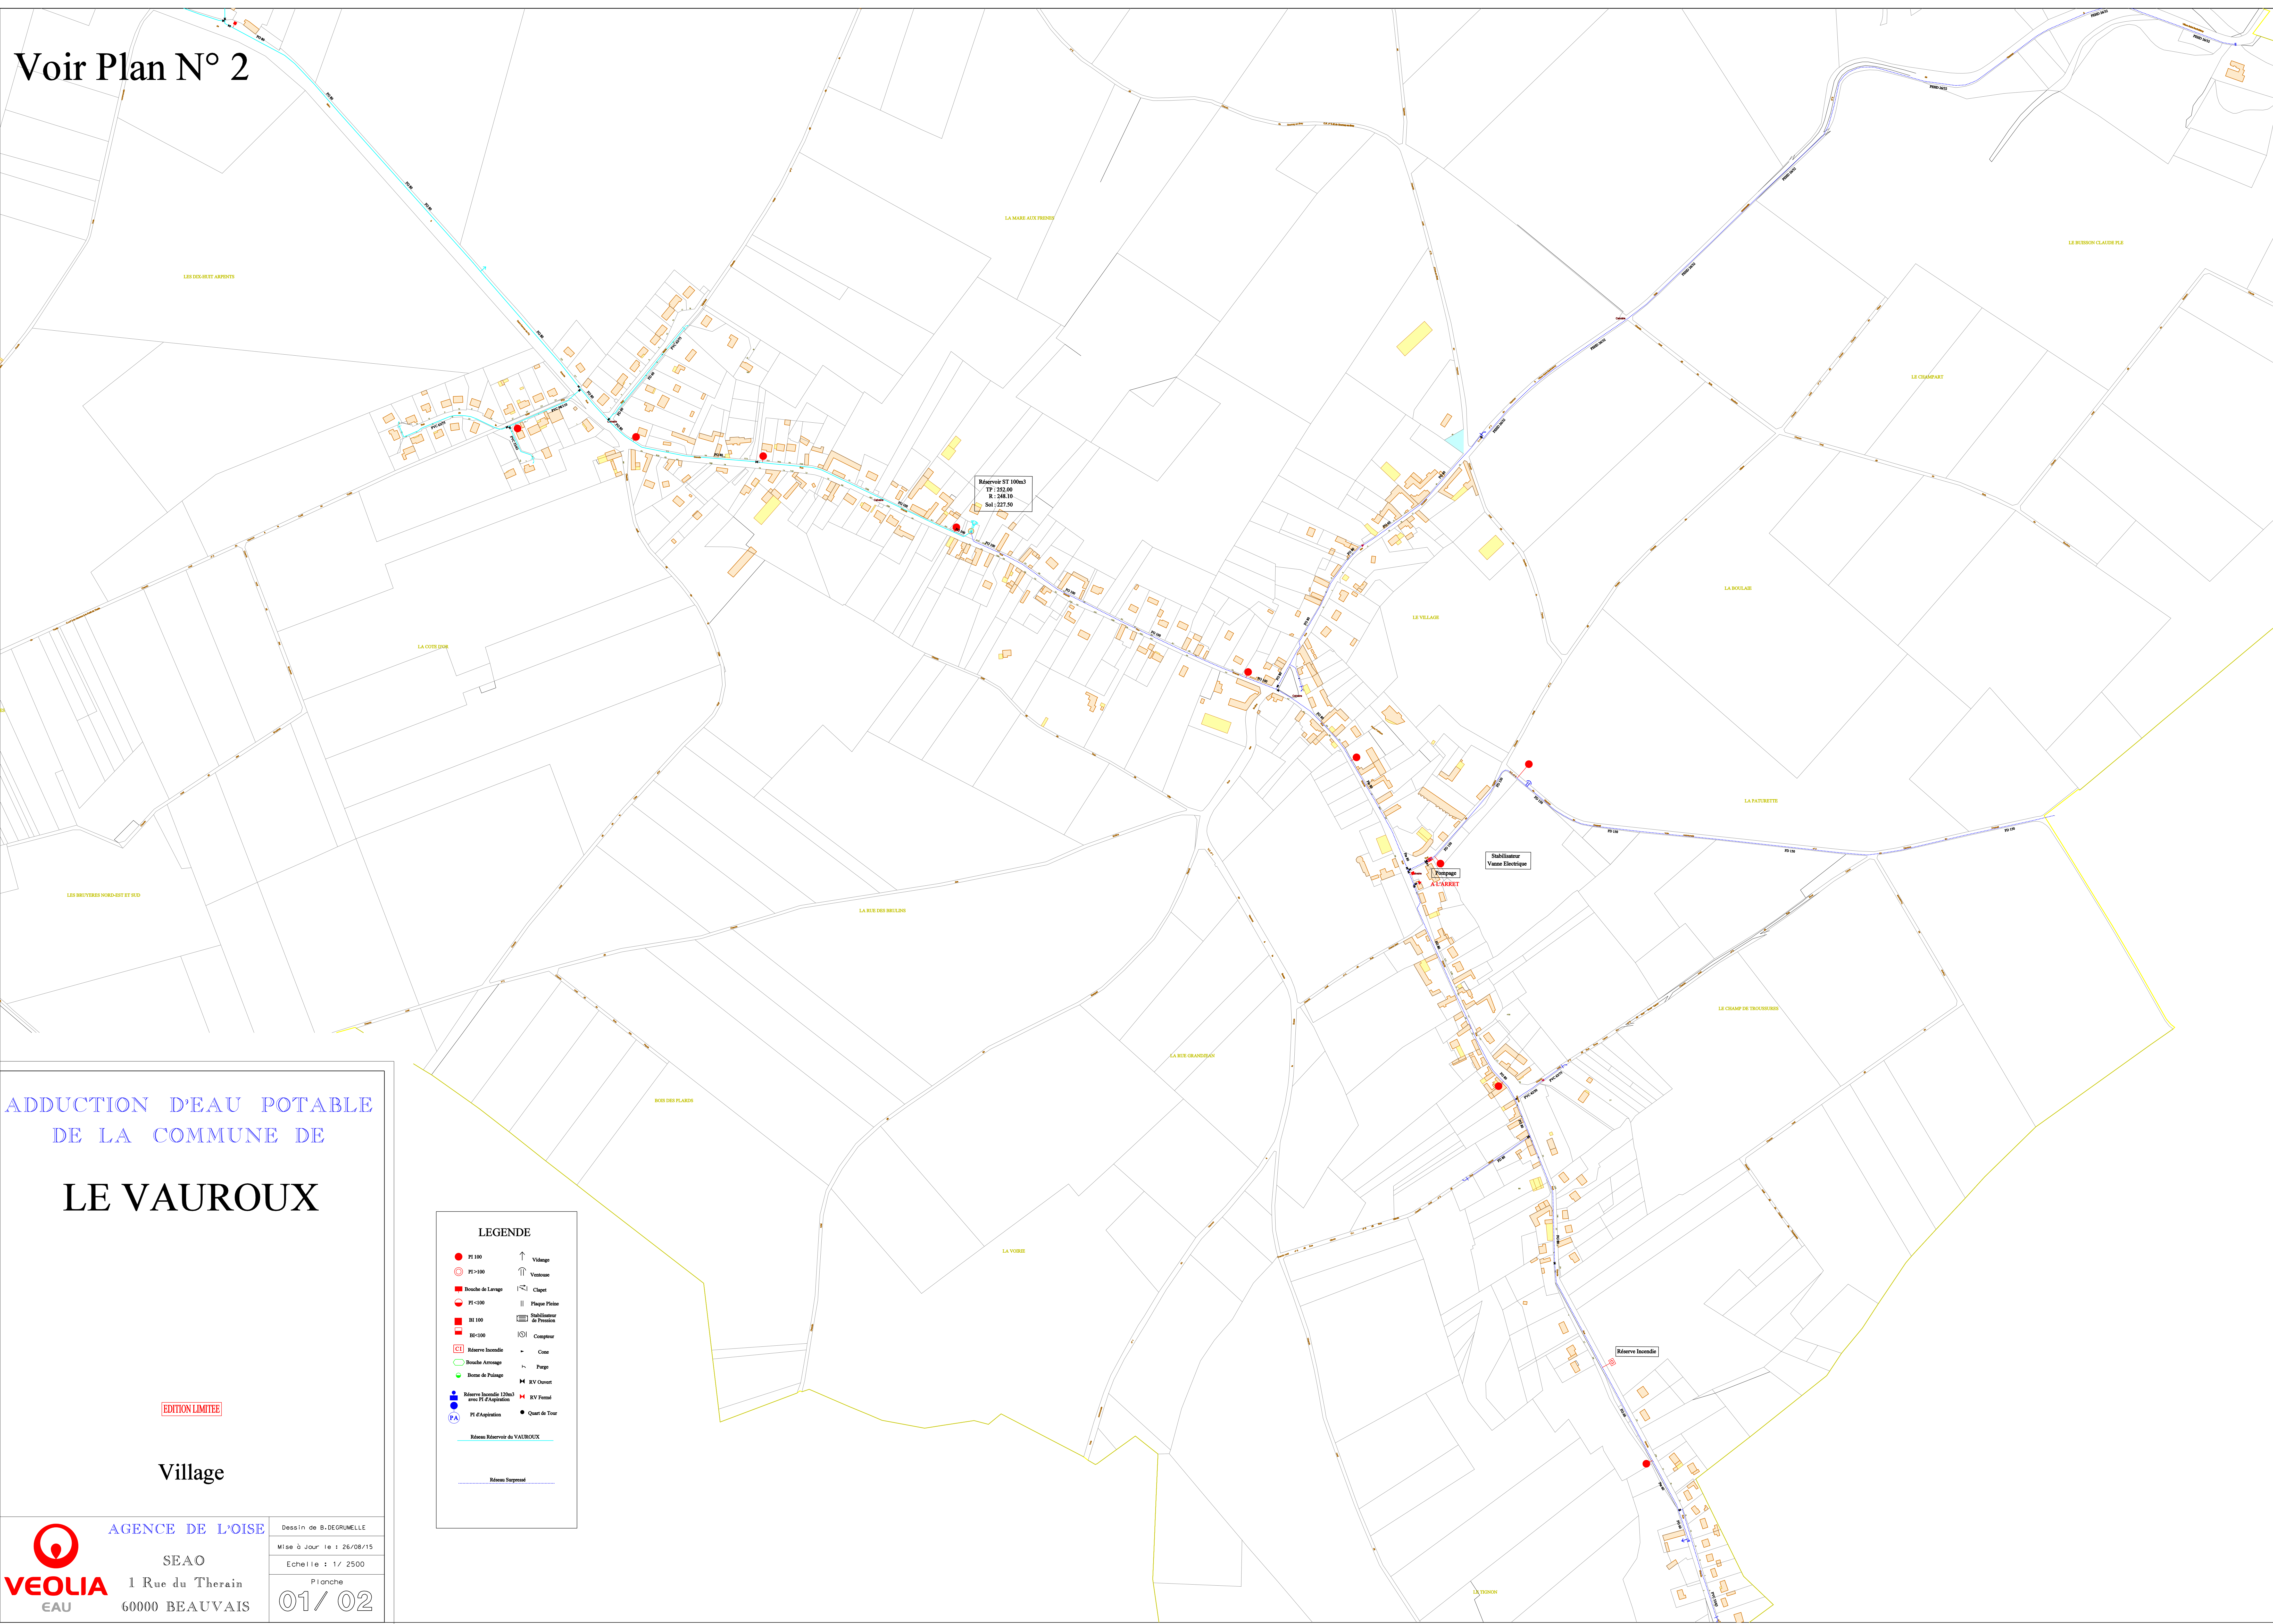




ADDITION D'EAU POTABLE  
DU SYNDICAT DE  
**LE VAUROUX**

EDITION LIMITEE

Le Queneger

AGENCE DE L'OISE  
SEAO  
1 Rue du Therain  
60000 BEAUVAIS

Dessin de B. DEGRUELLE  
Mise à Jour le : 26/08/15  
Echelle : 1/ 2500  
Planche  
**02 / 02**

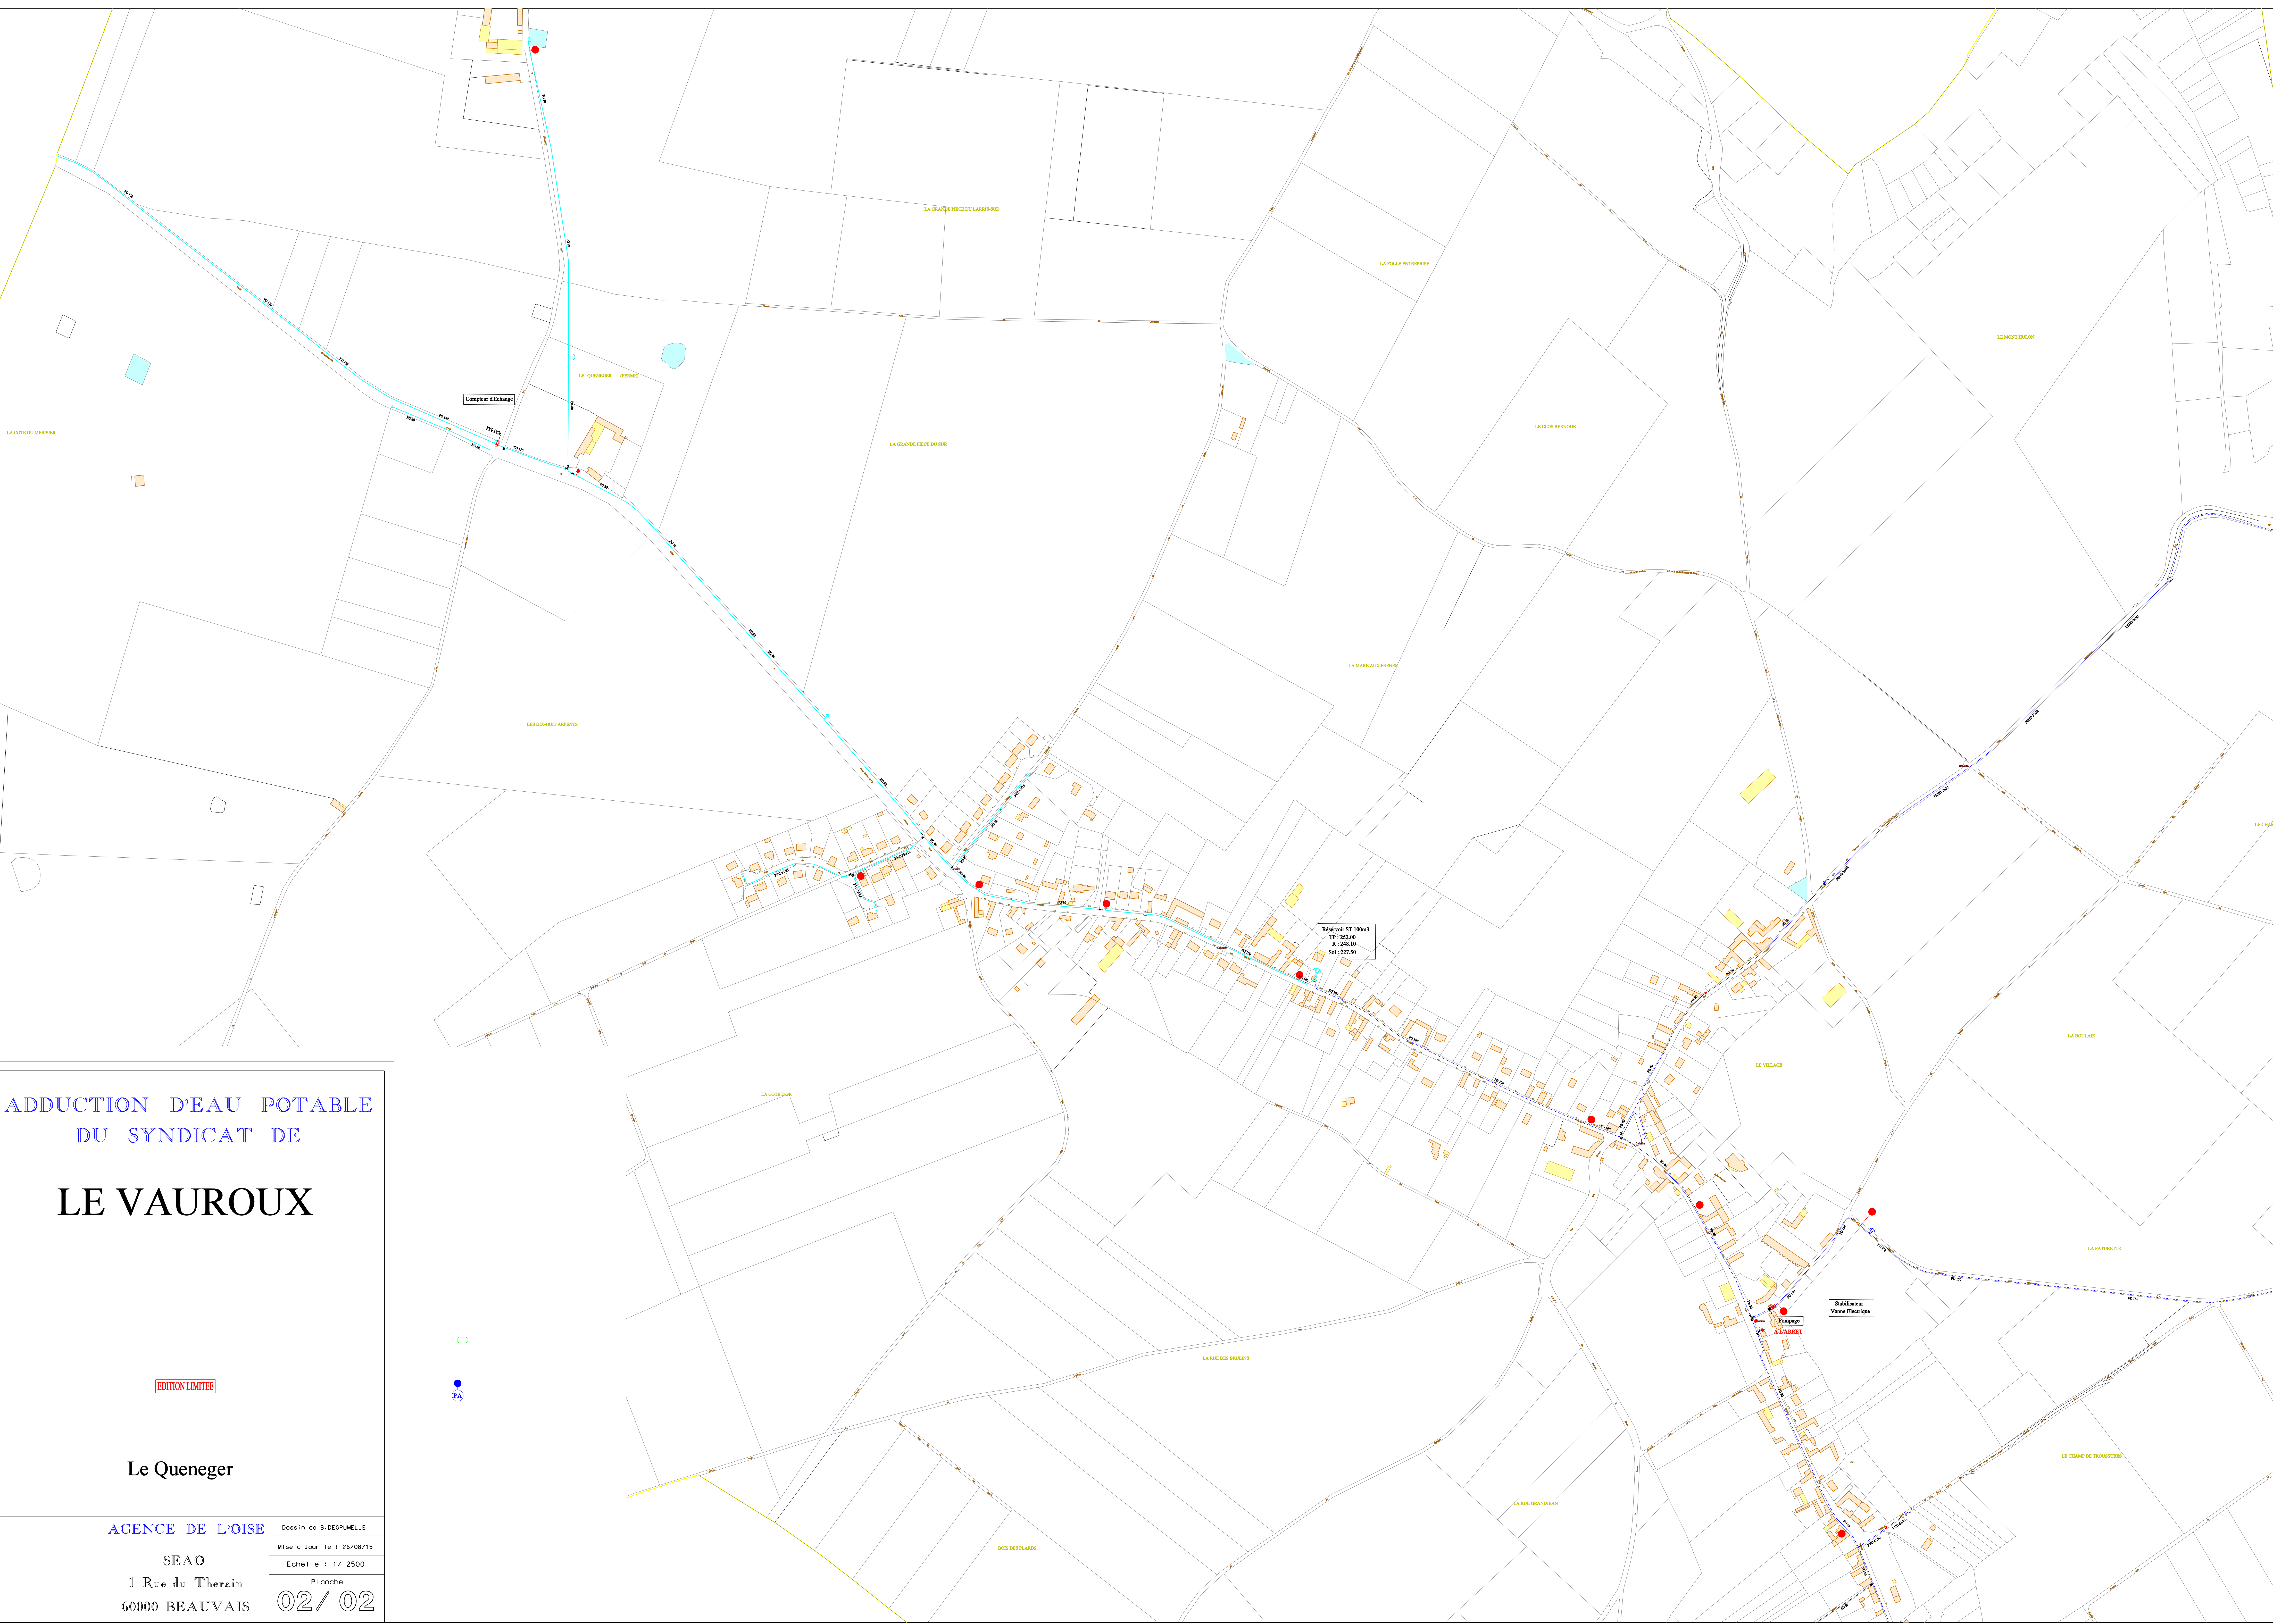




# SEARB

Commune de  
**LHERAULE**


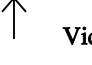

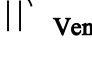

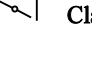

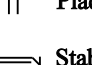

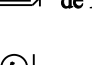



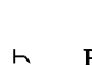





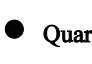


EDITION LIMITEE


Village


 **AGENCE DE L'OISE**  
SEAO  
1 Rue du Therain  
60000 BEAUVAIS


Dessin de B. DEGRUMELLE  
Mise à Jour le : 19/08/15  
Echelle : 1/ 2000  
Planche  
**01 / 01**

**LEGENDE**

	PI 100		Vidange
	PI >100		Ventouse
	Bouche de Lavage		Clapet
	PI <100		Plaque Pleine
	BI 100		Stabilisateur de Pression
	BI <100		Compteur
	Réserve Incendie		Cone
	Bouche Arrosage		Purge
	Borne de Puilage		RV Ouvert
	Réserve Incendie 120m3 avec PI d'Aspiration		RV Fermé
	PI d'Aspiration		Quart de Tour

 Réseau Réduit

 Réseau Réservoir Bois de Courcelles

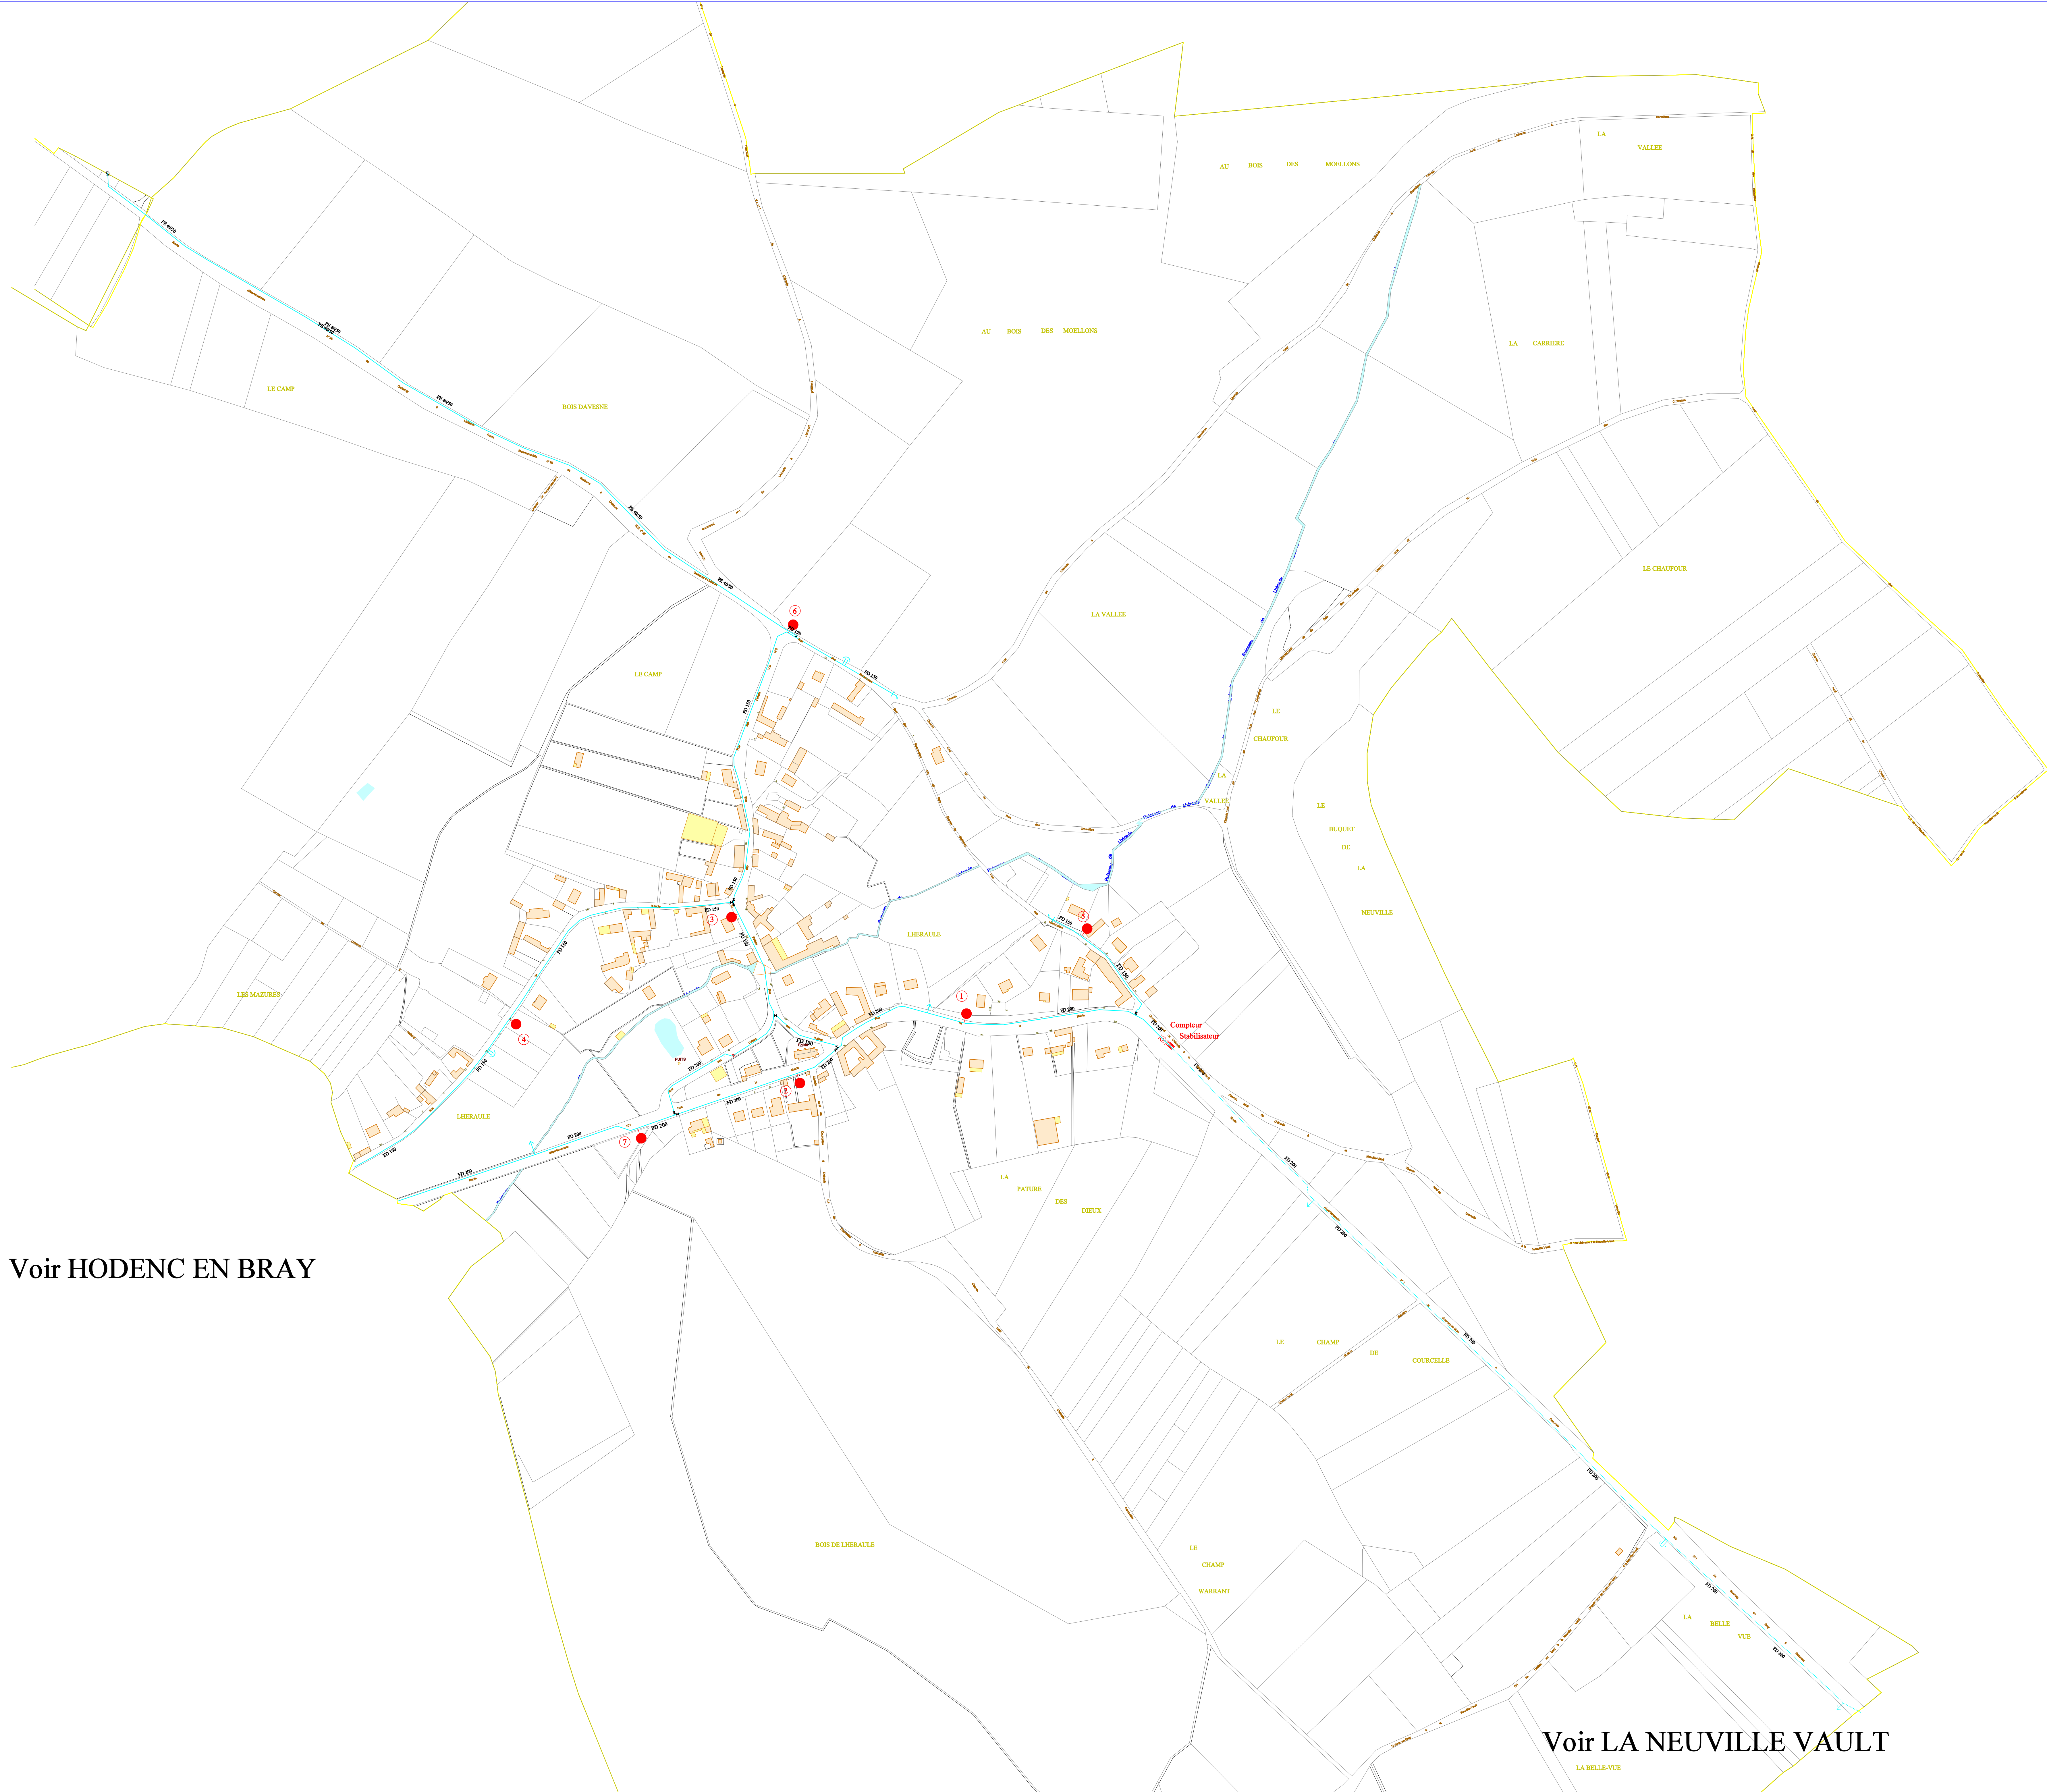

Voir HODENC EN BRAY

Voir LA NEUVILLE VAULT



Voir LA CHAPELLE  
AUX POTS

Le Vivier Danger

Voir SAINT AUBIN  
EN BRAY

Voir LA CHAPELLE  
AUX POTS

# ADDITION D'EAU POTABLE DU SYNDICAT DE ONS EN BRAY

Commune de  
ONS EN BRAY

EDITION LIMITEE


Le Vivier Danger

LEGENDE	
● PI 100	↑ Vidange
○ PI >100	↕ Ventouse
■ Bouche de Lavage	⌘ Clapet
○ PI <100	▨ Plaque Pétite
■ BI 100	▨ Stabilisateur de Pression
■ BI <100	⊙ Compteur
□ CI	△ Cone
○ Bouche Arrosage	⌘ Purge
○ Borne de Puilage	⌘ RV Ouvert
■ Réserve Incendie 120m3	⌘ RV Fermé
■ Réserve Incendie 120m3 avec PI d'Aspiration	● Quart de Tour
■ PI d'Aspiration	
— Réseaux Réservoirs de SAINT AUBIN	
— Réseau Réduit	

Voir Plan N° 4

Voir Plan N° 2



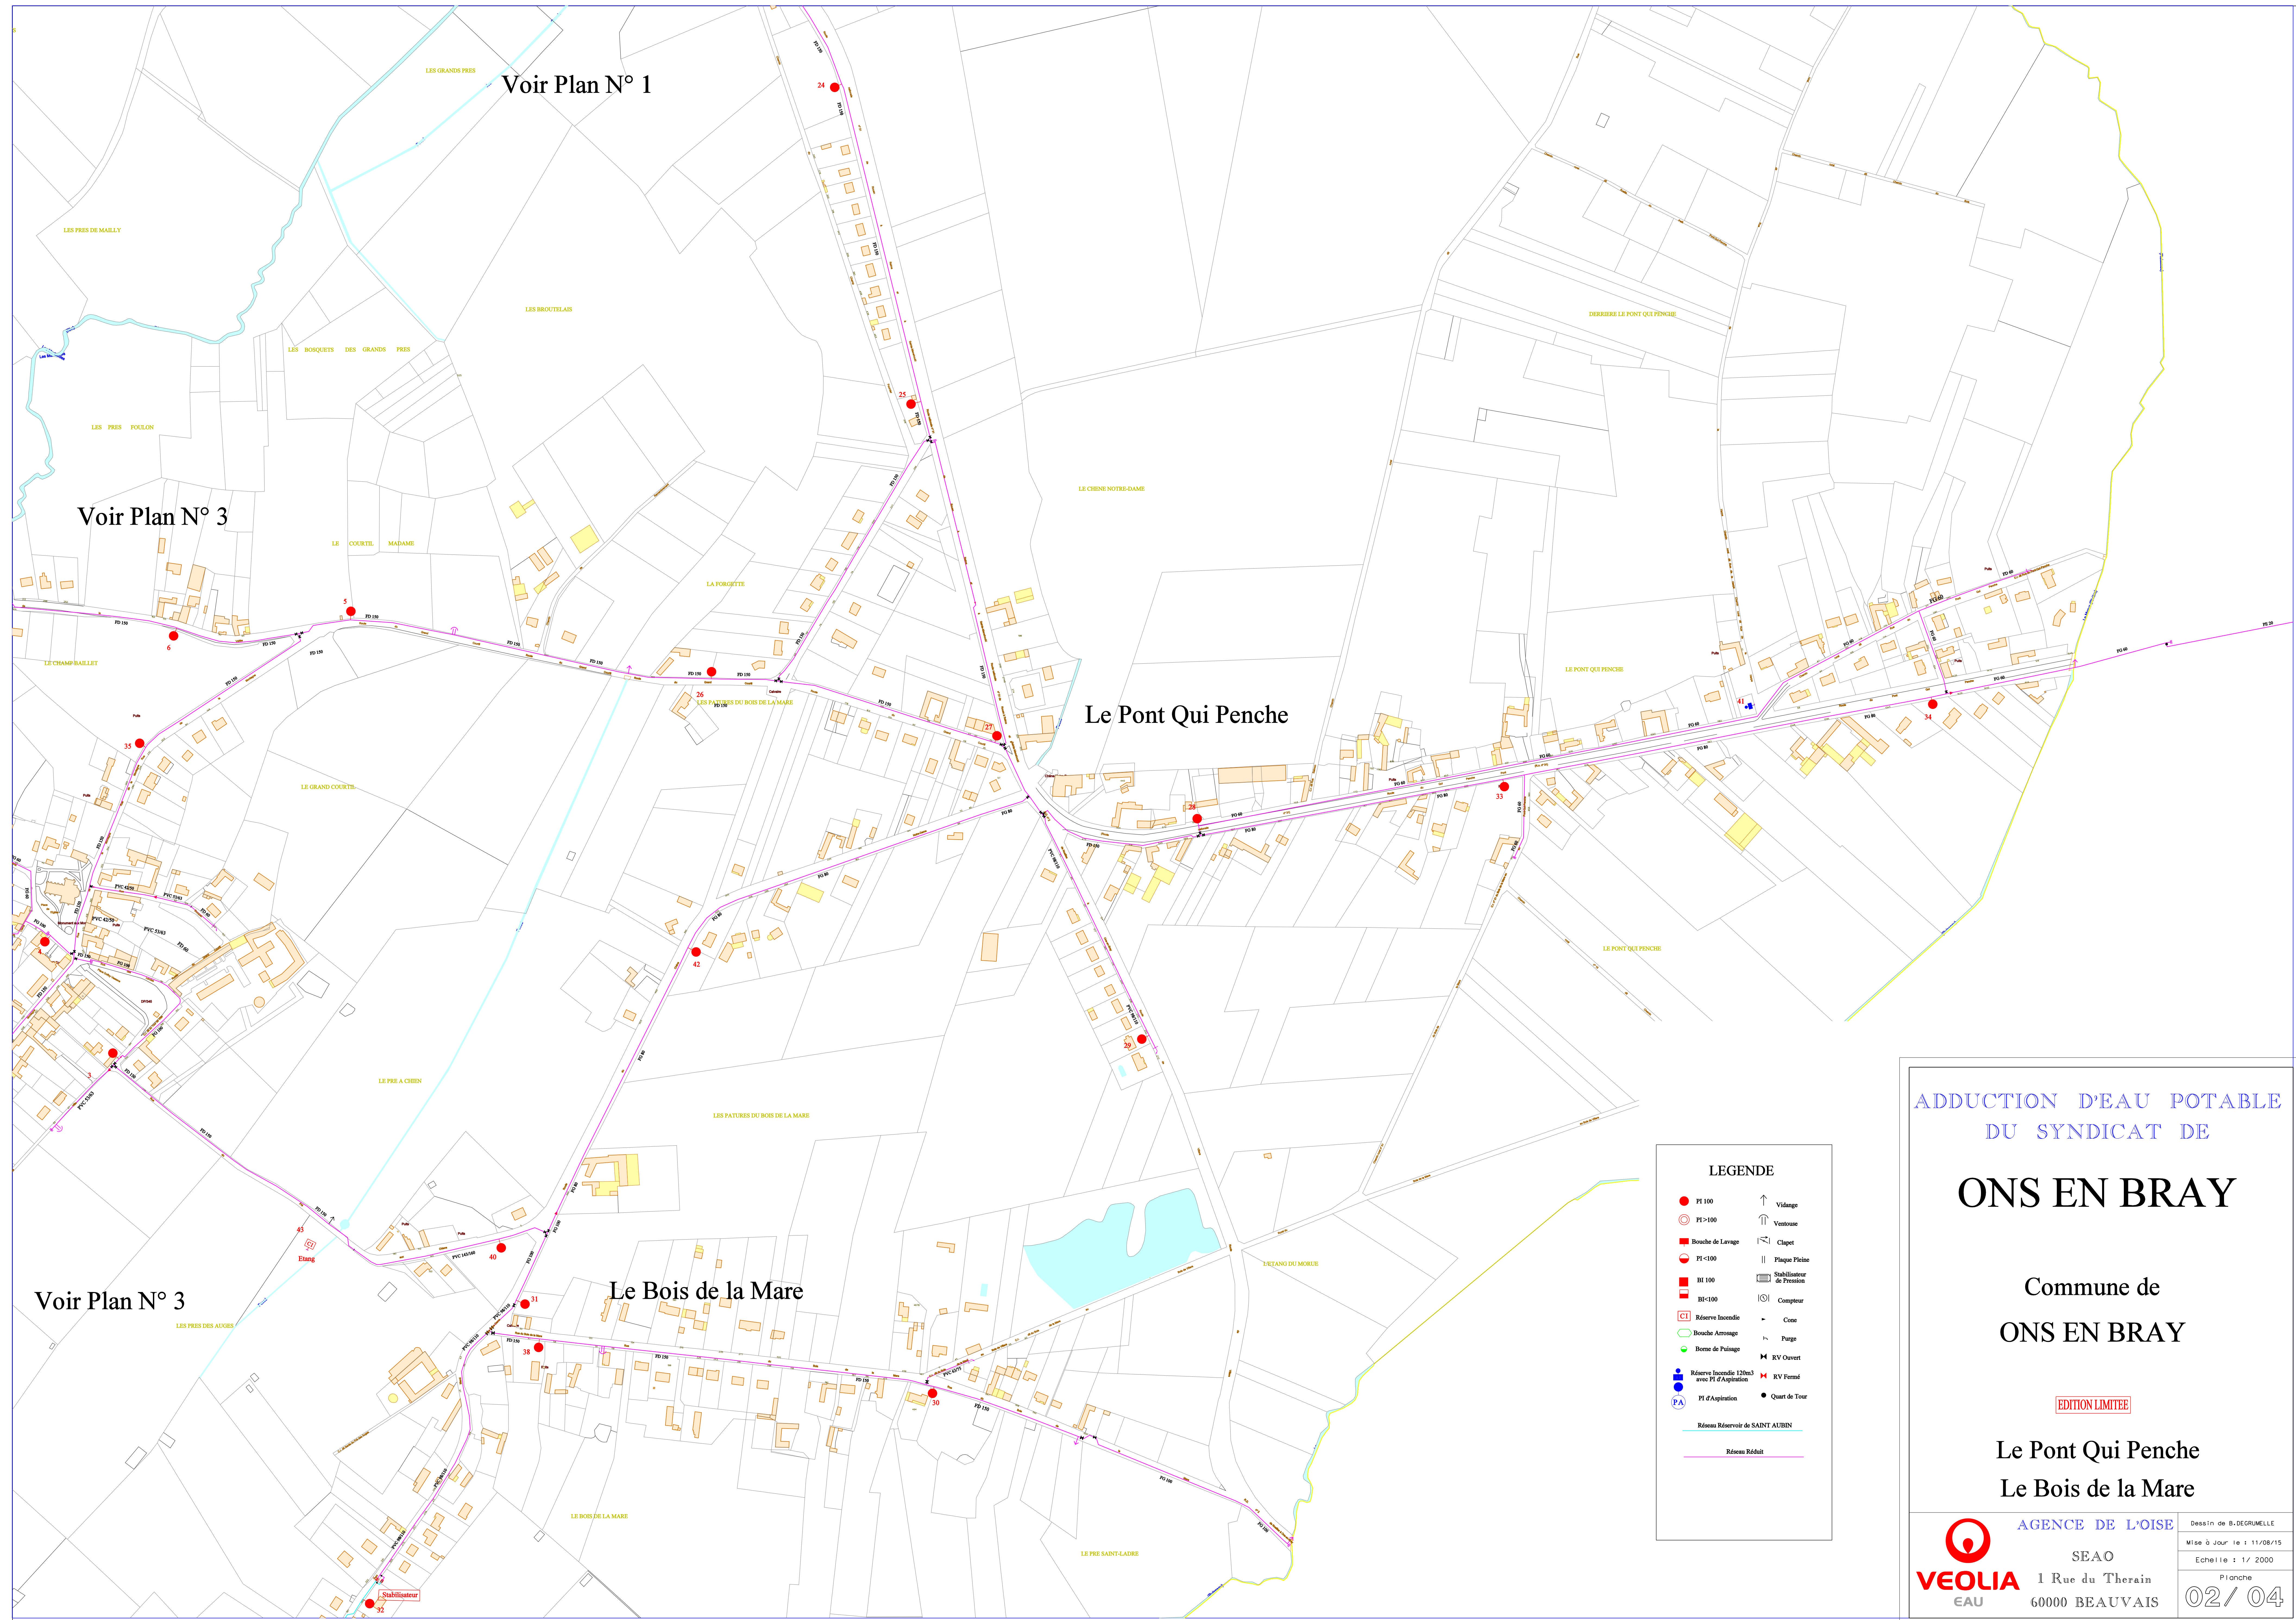

ADDUCTION D'EAU POTABLE  
DU SYNDICAT DE

# ONS EN BRAY

Commune de  
ONS EN BRAY

EDITION LIMITEE

Le Pont Qui Penche  
Le Bois de la Mare

**LEGENDE**

● PI 100	↑ Vidange
○ PI > 100	↑ Ventouse
■ Bouche de Lavage	⊥ Clapet
○ PI < 100	Plaque Pétite
■ BI 100	⊥ Stabilisateur de Pression
■ BI < 100	⊥ Compresseur
⊥ Réserve Incendie	⊥ Cone
○ Bouche Arrosage	⊥ Purge
○ Borne de Puilage	⊥ RV Ouvert
● Réserve Incendie 120m <sup>3</sup> avec PI d'Aspiration	⊥ RV Fermé
⊥ PI d'Aspiration	● Quart de Tour
— Réserve Réservoir de SAINT AUBIN	
— Réseaux Réduits	



AGENCE DE L'OISE  
SEAO  
1 Rue du Thérain  
60000 BEAUVAIS

Dessin de B. DEGRUNELLE  
Mise à Jour le : 11/08/15  
Echelle : 1/ 2000  
Pranche  
02 / 04



# ONS EN BRAY


Commune de

ONS EN BRAY

EDITION LIMITEE

Village

Le Trou Marot

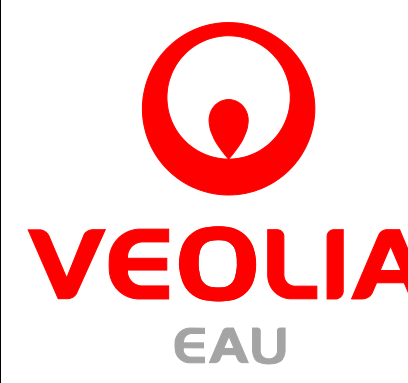 **AGENCE DE L'OISE**  
SEAO  
1 Rue du Therain  
60000 BEAUVAIS

Dessin de B. DEGRUMELLE  
Mise à Jour le : 11/08/15  
Echelle : 1/ 2000  
Planche  
**03 / 04**

LEGENDE	
	PI 100
	PI >100
	Bouche de Lavage
	PI <100
	BI 100
	BI <100
	Réserve Incendie
	Bouche Arrosage
	Borne de Puilage
	PI d'Aspiration
	Réserve Incendie 120m3 avec PI d'Aspiration
	RV Fermé
	RV Ouvert
	Quart de Tour
	Vidange
	Ventouse
	Clapet
	Plaque Pleine
	Stabilisateur de Pression
	Compteur
	Cose
	Purge
	Réseau Réservoir de SAINT AUBIN
	Réseau Réduit

Voir Plan N° 4


Voir Plan N° 2

Voir SAINT AUBIN

Voir SAINT AUBIN

Le Trou Marot

Voir Plan N° 2

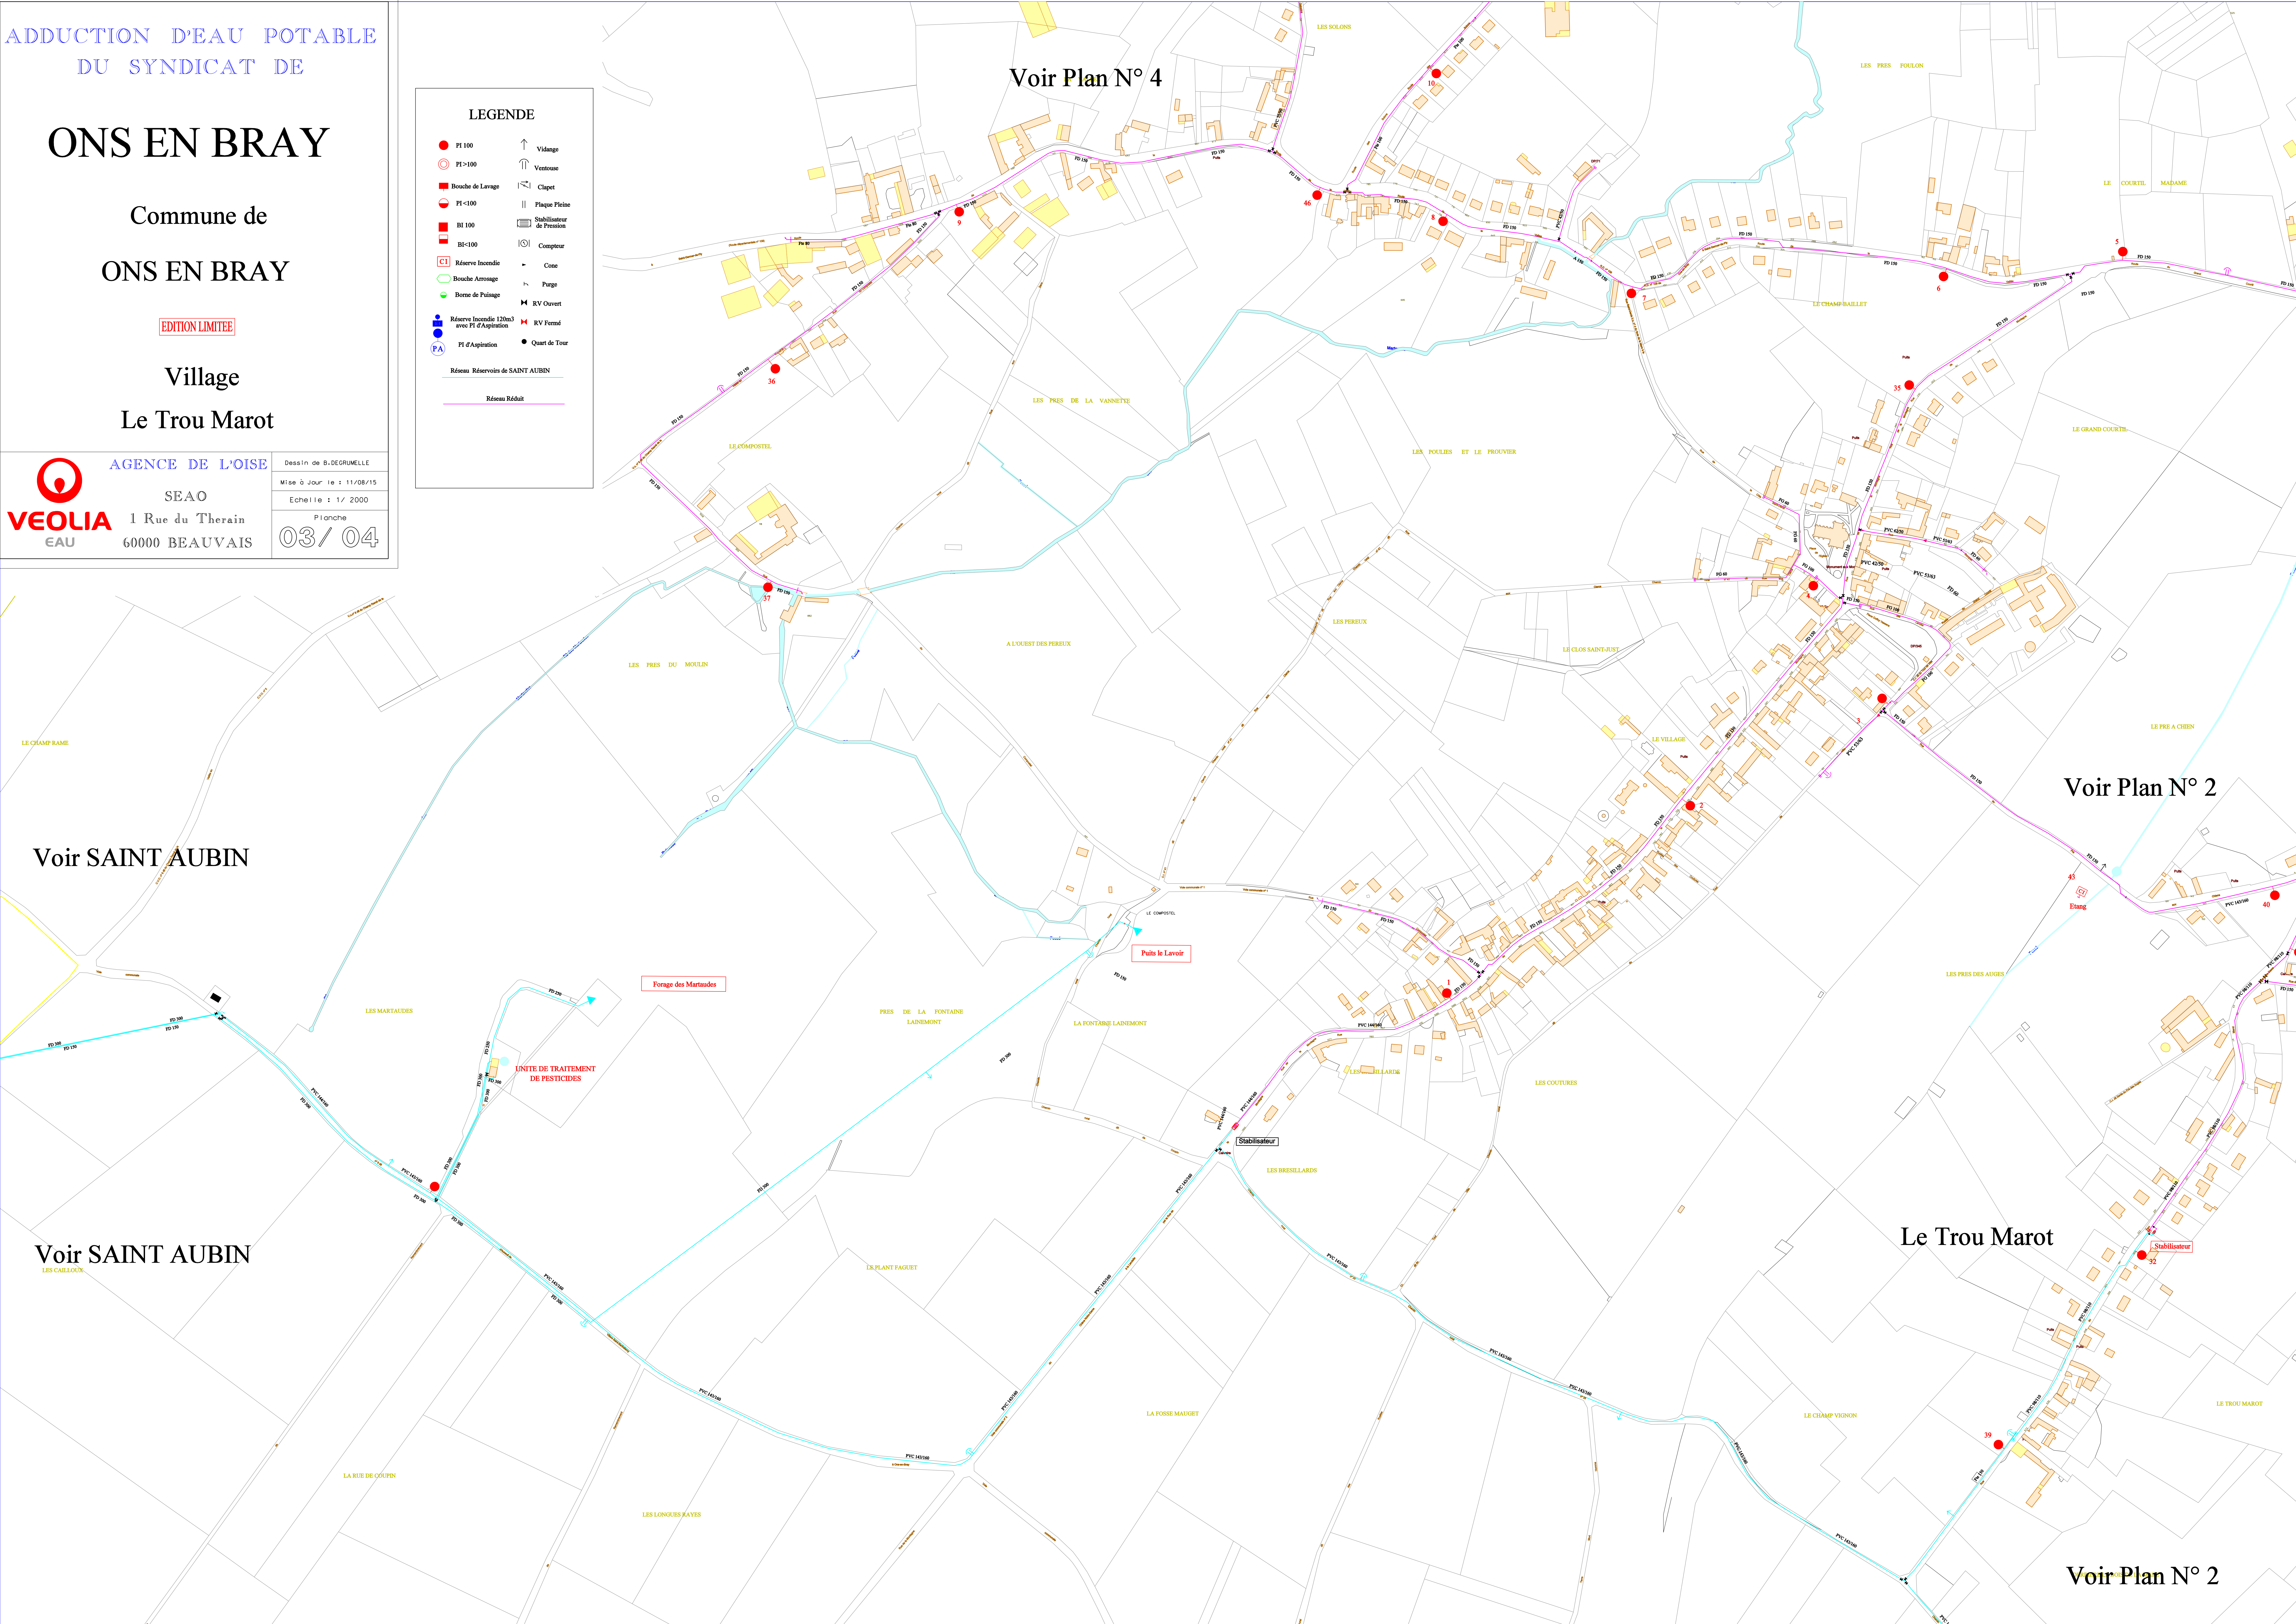



# ONS EN BRAY

Commune de  
ONS EN BRAY

EDITION LIMITEE

Village

**VEOLIA** EAU  
AGENCE DE L'OISE  
SEAO  
1 Rue du Therain  
60000 BEAUVAIS

Dessin de B. DEGRUMELLE  
Mise à Jour le : 11/08/15  
Echelle : 1/2000  
Planche  
**04 / 04**

**LEGENDE**

● PI 100	↑ Vidange
○ PI >100	↑ Ventouse
■ Bouche de Lavage	⌘ Clapet
● PI <100	Plaque Pléine
■ BI 100	⌘ Stabilisateur de Pression
■ BI <100	⌘ Compteur
□ Réserve Incendie	- Cône
○ Bouche Arrosage	⌘ Purgé
● Borne de Puilage	⌘ RV Ouvert
■ Réserve Incendie 120m <sup>3</sup> avec PI d'Aspiration	⌘ RV Fermé
● PI d'Aspiration	● Quart de Tour


— Réseau Réduit

Voir Plan N° 1

Voir Plan N° 2

Voir Plan N° 3

Voir Plan N° 4

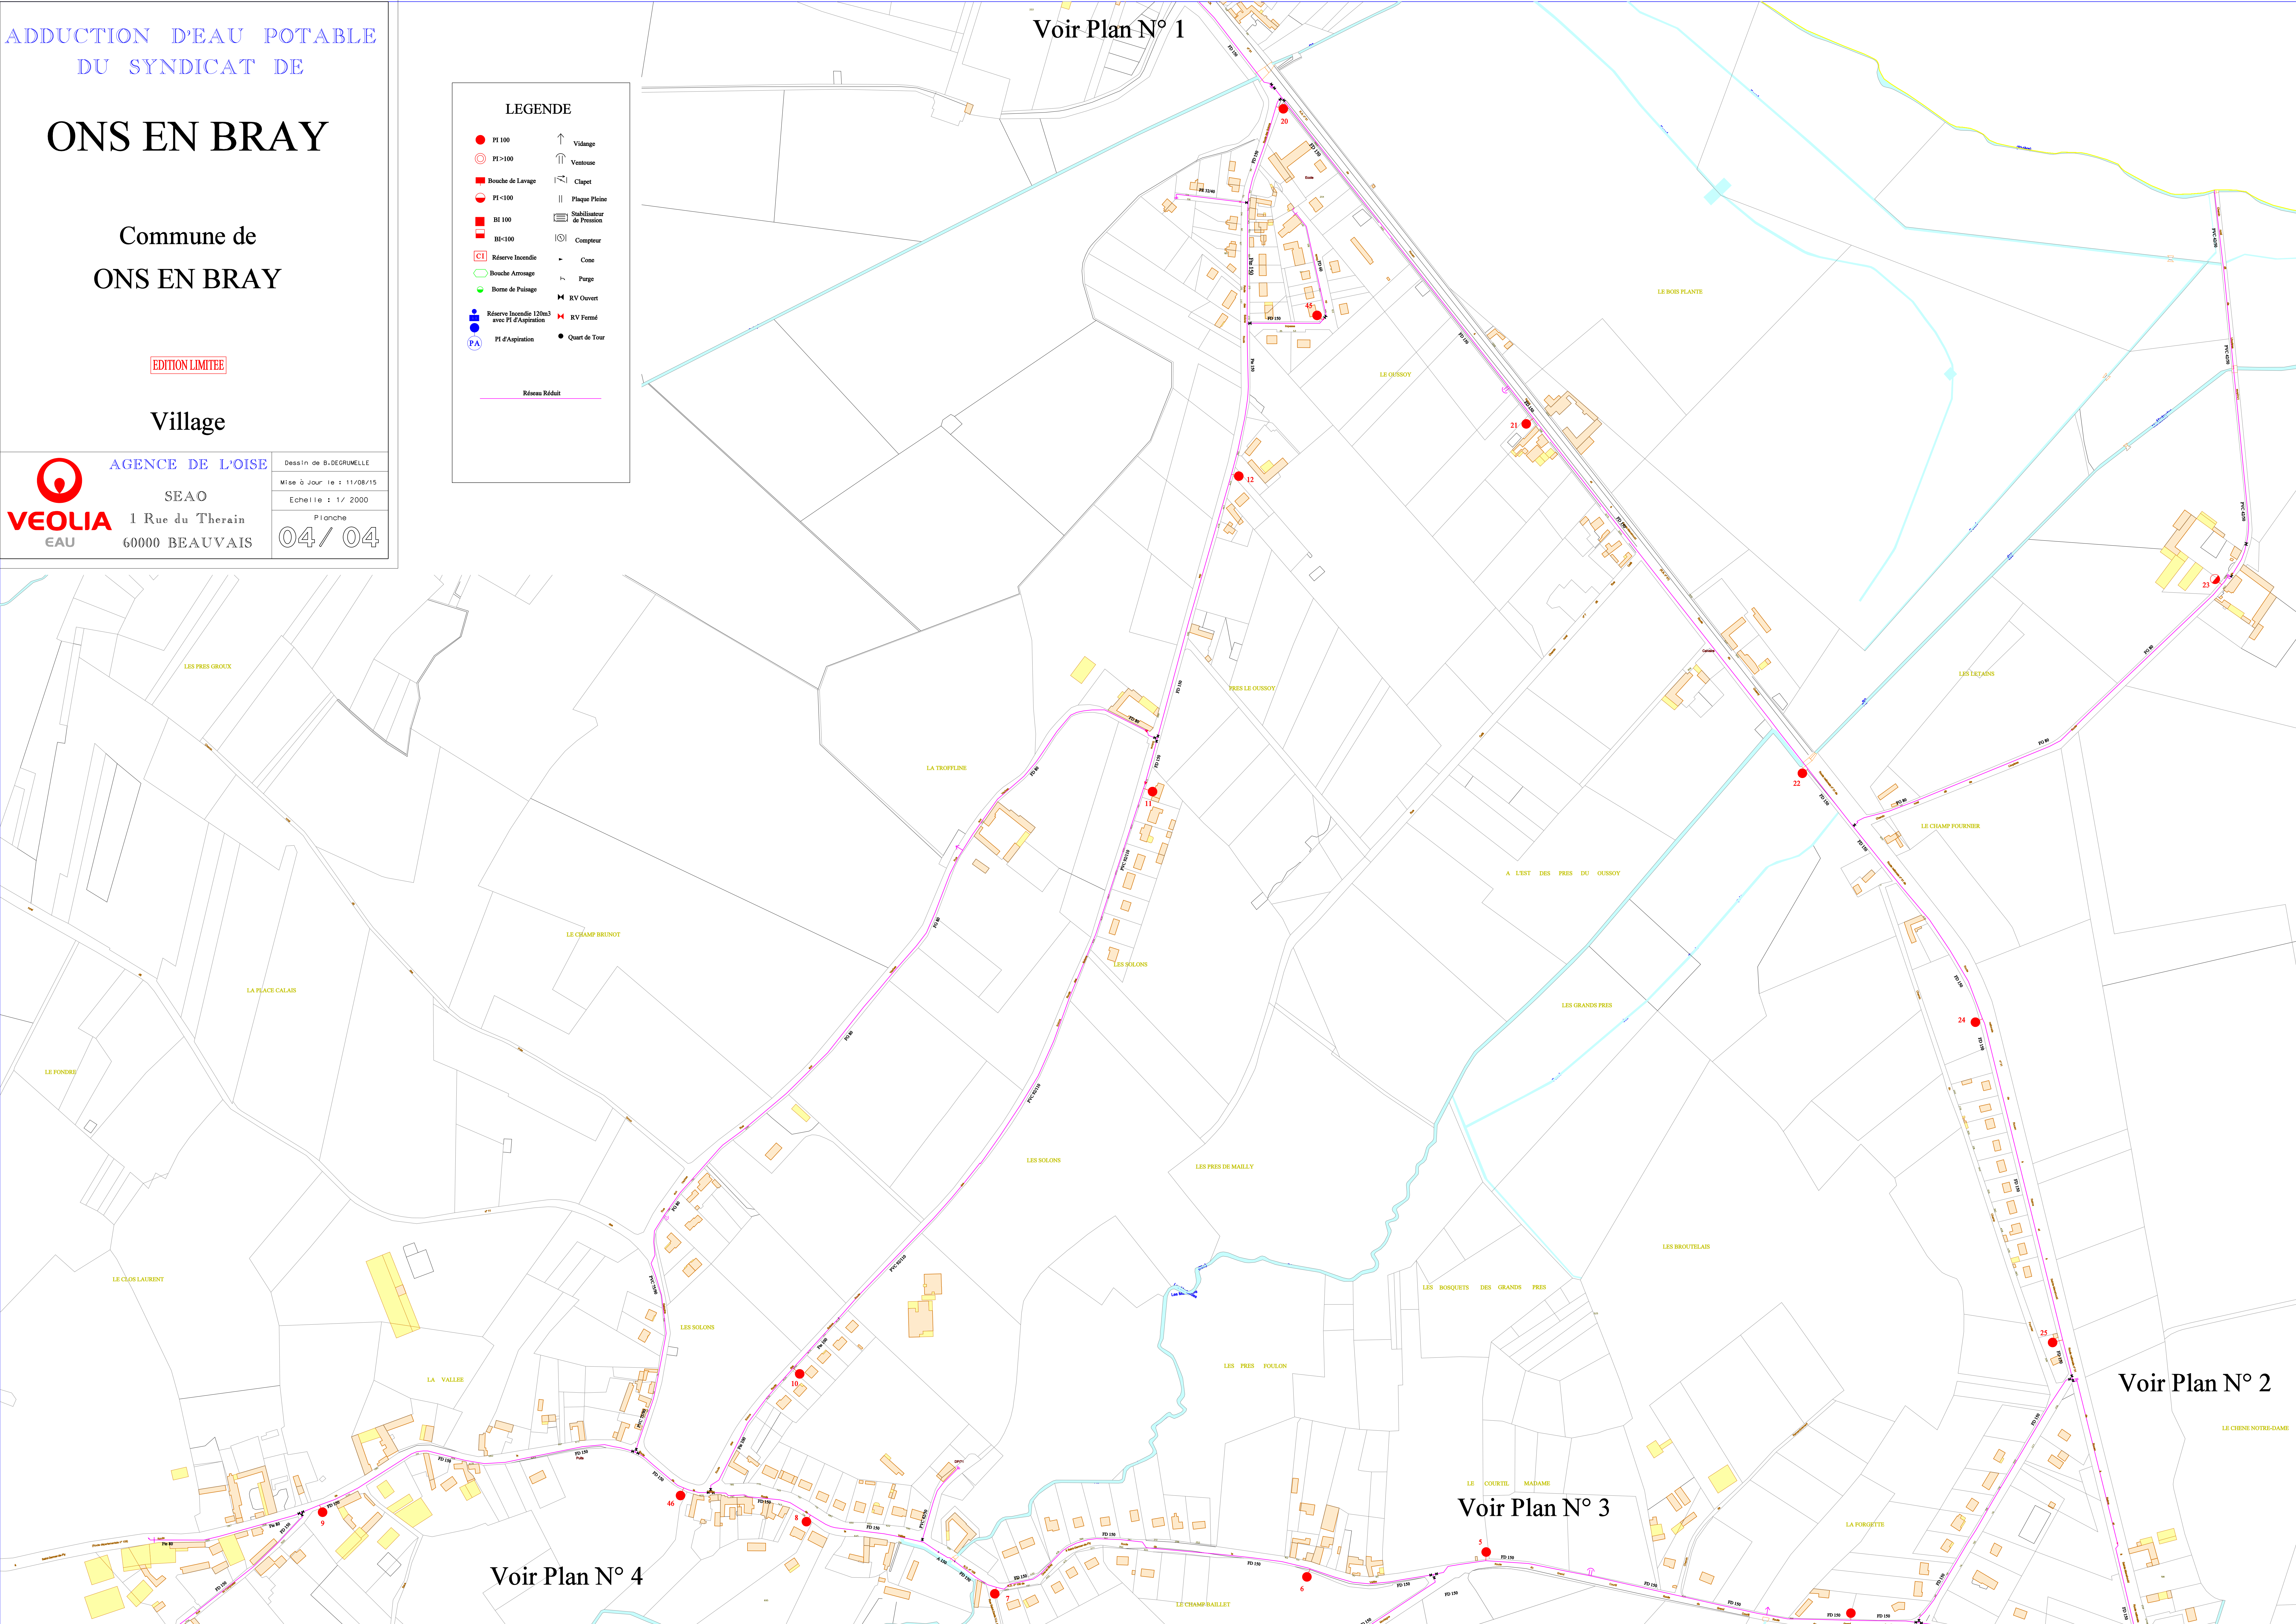




# SAINT PIERRE ES CHAMPS

Commune de  
PUISEUX EN BRAY


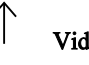

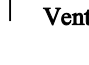

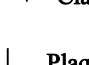



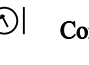







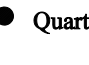




EDITION LIMITEE


Village Nord


 **AGENCE DE L'OISE**  
SEAO  
1 Rue du Therais  
60000 BEAUVAIS


Dessin de B. DEGRUMELLE  
Mise à Jour le : 21/08/15  
Echelle : 1/ 2000  
Planche  
**01 / 03**

**LEGENDE**

 PI 100	 Vidange
 PI >100	 Ventouse
 Bouche de Lavage	 Clapet
 PI <100	 Plaque Pleine
 BI 100	 Stabilisateur de Pression
 BI <100	 Compteur
 Réserve Incendie	 Cote
 Bouche Arrosage	 Purge
 Borne de Puilage	 RV Ouvert
 Réserve Incendie 120m3 avec PI d'Aspiration	 RV Fermé
 PI d'Aspiration	 Quart de Tour

 Réseau Réserveur Les Biaux

 Réseau Réduit

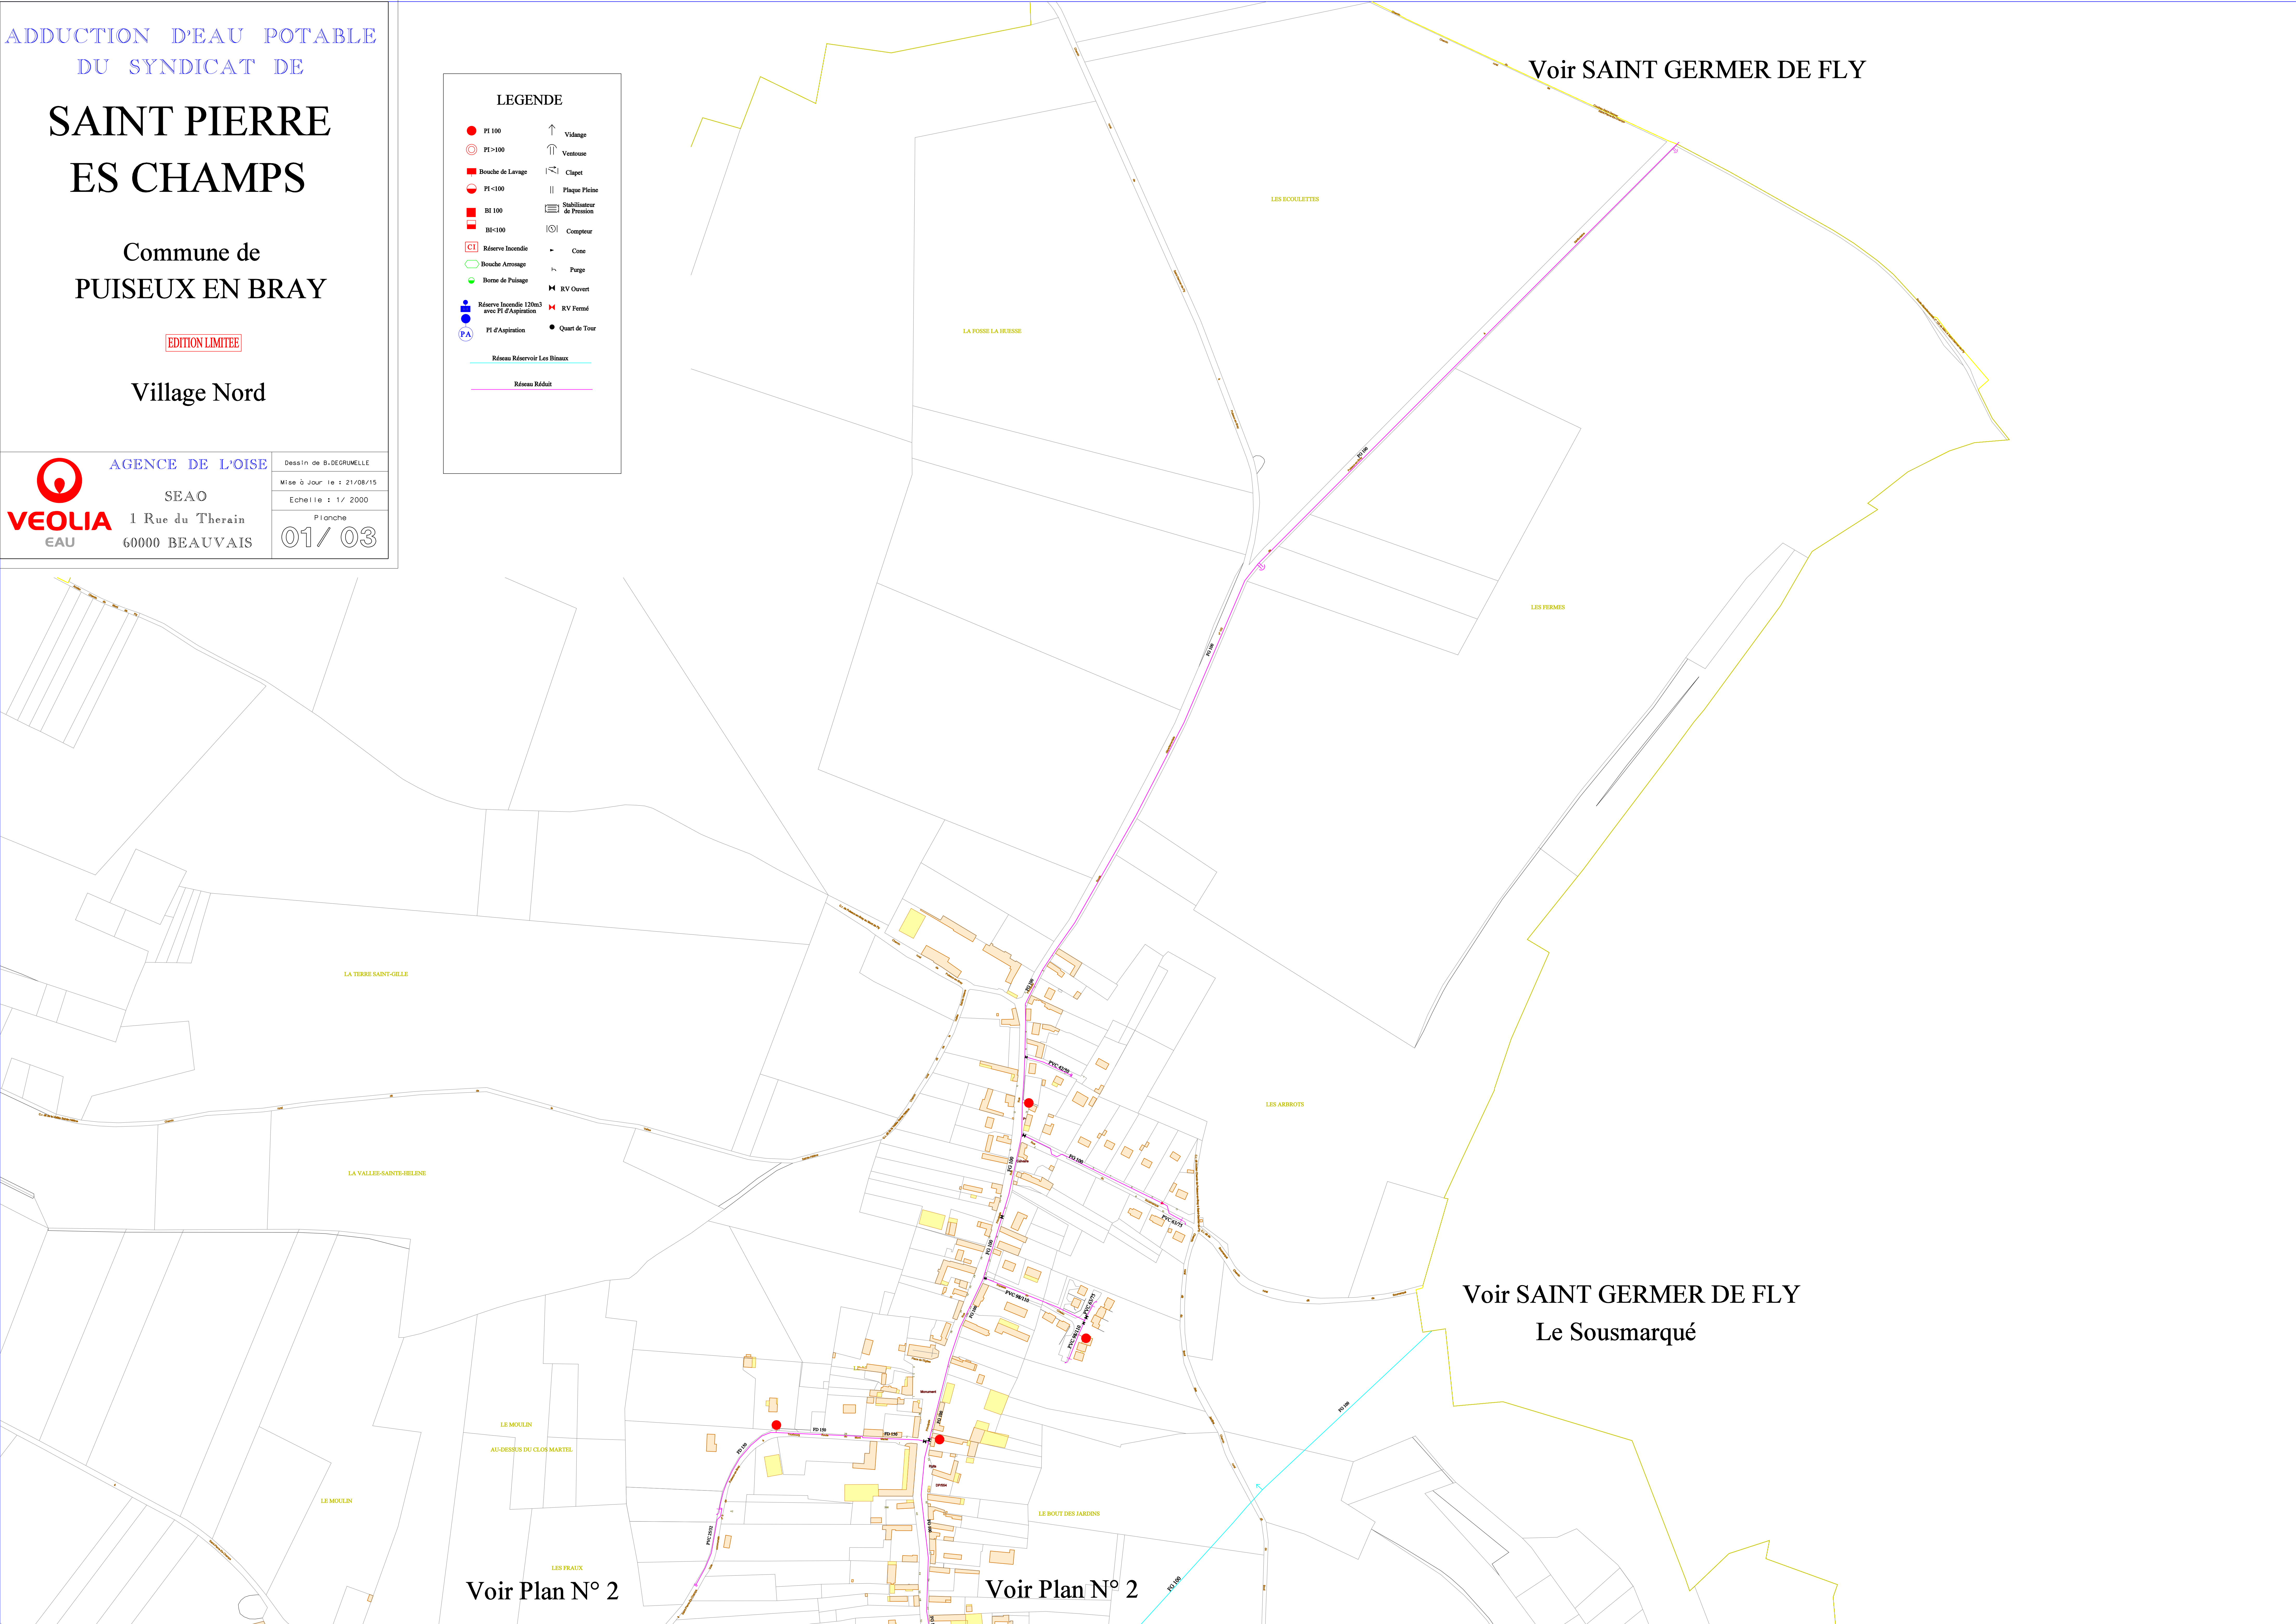




# SAINT PIERRE ES CHAMPS

Commune de  
**PUISEUX EN BRAY**

EDITION LIMITEE

Village Sud  
Le Fil

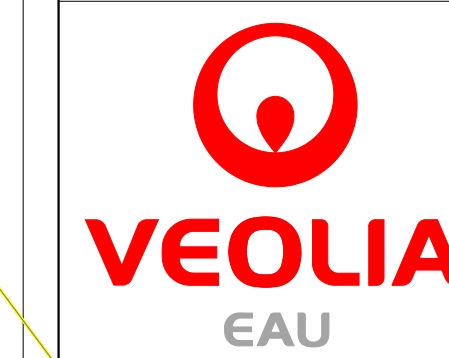

AGENCE DE L'OISE

SEAO

1 Rue du Theraïn

60000 BEAUVAIS

Dessin de B. DEGRUMELLE

Mise à jour le : 21/08/15

Echelle : 1/ 2000

Planche

02 / 03

**LEGENDE**

● P1 100	↑ Vidange
○ P1 > 100	↑ Ventouse
■ Bouche de Lavage	⌘ Clapet
● P1 < 100	Plaque Pleine
■ BI 100	⊞ Stabilisateur de Pression
■ BI < 100	⊞ Compteur
■ Réserve Inondée	→ Coq
○ Bouche Arrimage	→ Purge
● Borne de Paiement	⊞ RV Ouvert
■ Réserve Inondée 150m3 avec P1 d'Aspiration	⊞ RV Fermé
● P1 d'Aspiration	● Quart de Tour

— Réseau Réservoir Les Binaux

— Réseau Réduit

Voir Plan N°3

Voir Plan N°1

Le Fil

Voir LA LANDE EN SON



# SAINT PIERRE ES CHAMPS

Commune de  
**PUISEUX EN BRAY**

EDITION LIMITEE

Les Herbages  
Le But David


**VEOLIA** EAU  
AGENCE DE L'OISE  
SEAO  
1 Rue du Therais  
60000 BEAUVAIS

Dessin de B. DEGRUMELLE  
Mise à Jour le : 21/08/15  
Echelle : 1/ 2000  
Planche  
**03 / 03**

### LEGENDE

● PI 100	↑ Vidange
○ PI > 100	↑ Ventouse
■ Bouche de Lavage	⌘ Clapet
○ PI < 100	Plaque Pleine
■ BI 100	⊞ Stabilisateur de Pression
■ BI < 100	⊞ Compteur
■ CI	■ Cône
○ Bouche Arrosage	⌘ Purgé
● Borne de Puilage	⌘ RV Ouvert
■ Réserve Inondie 120m <sup>3</sup> avec PI d'Aspiration	⌘ RV Fermé
● PI d'Aspiration	● Quart de Tour

— Réseau Réservoir Les Binaux  
— Réseau Réduit

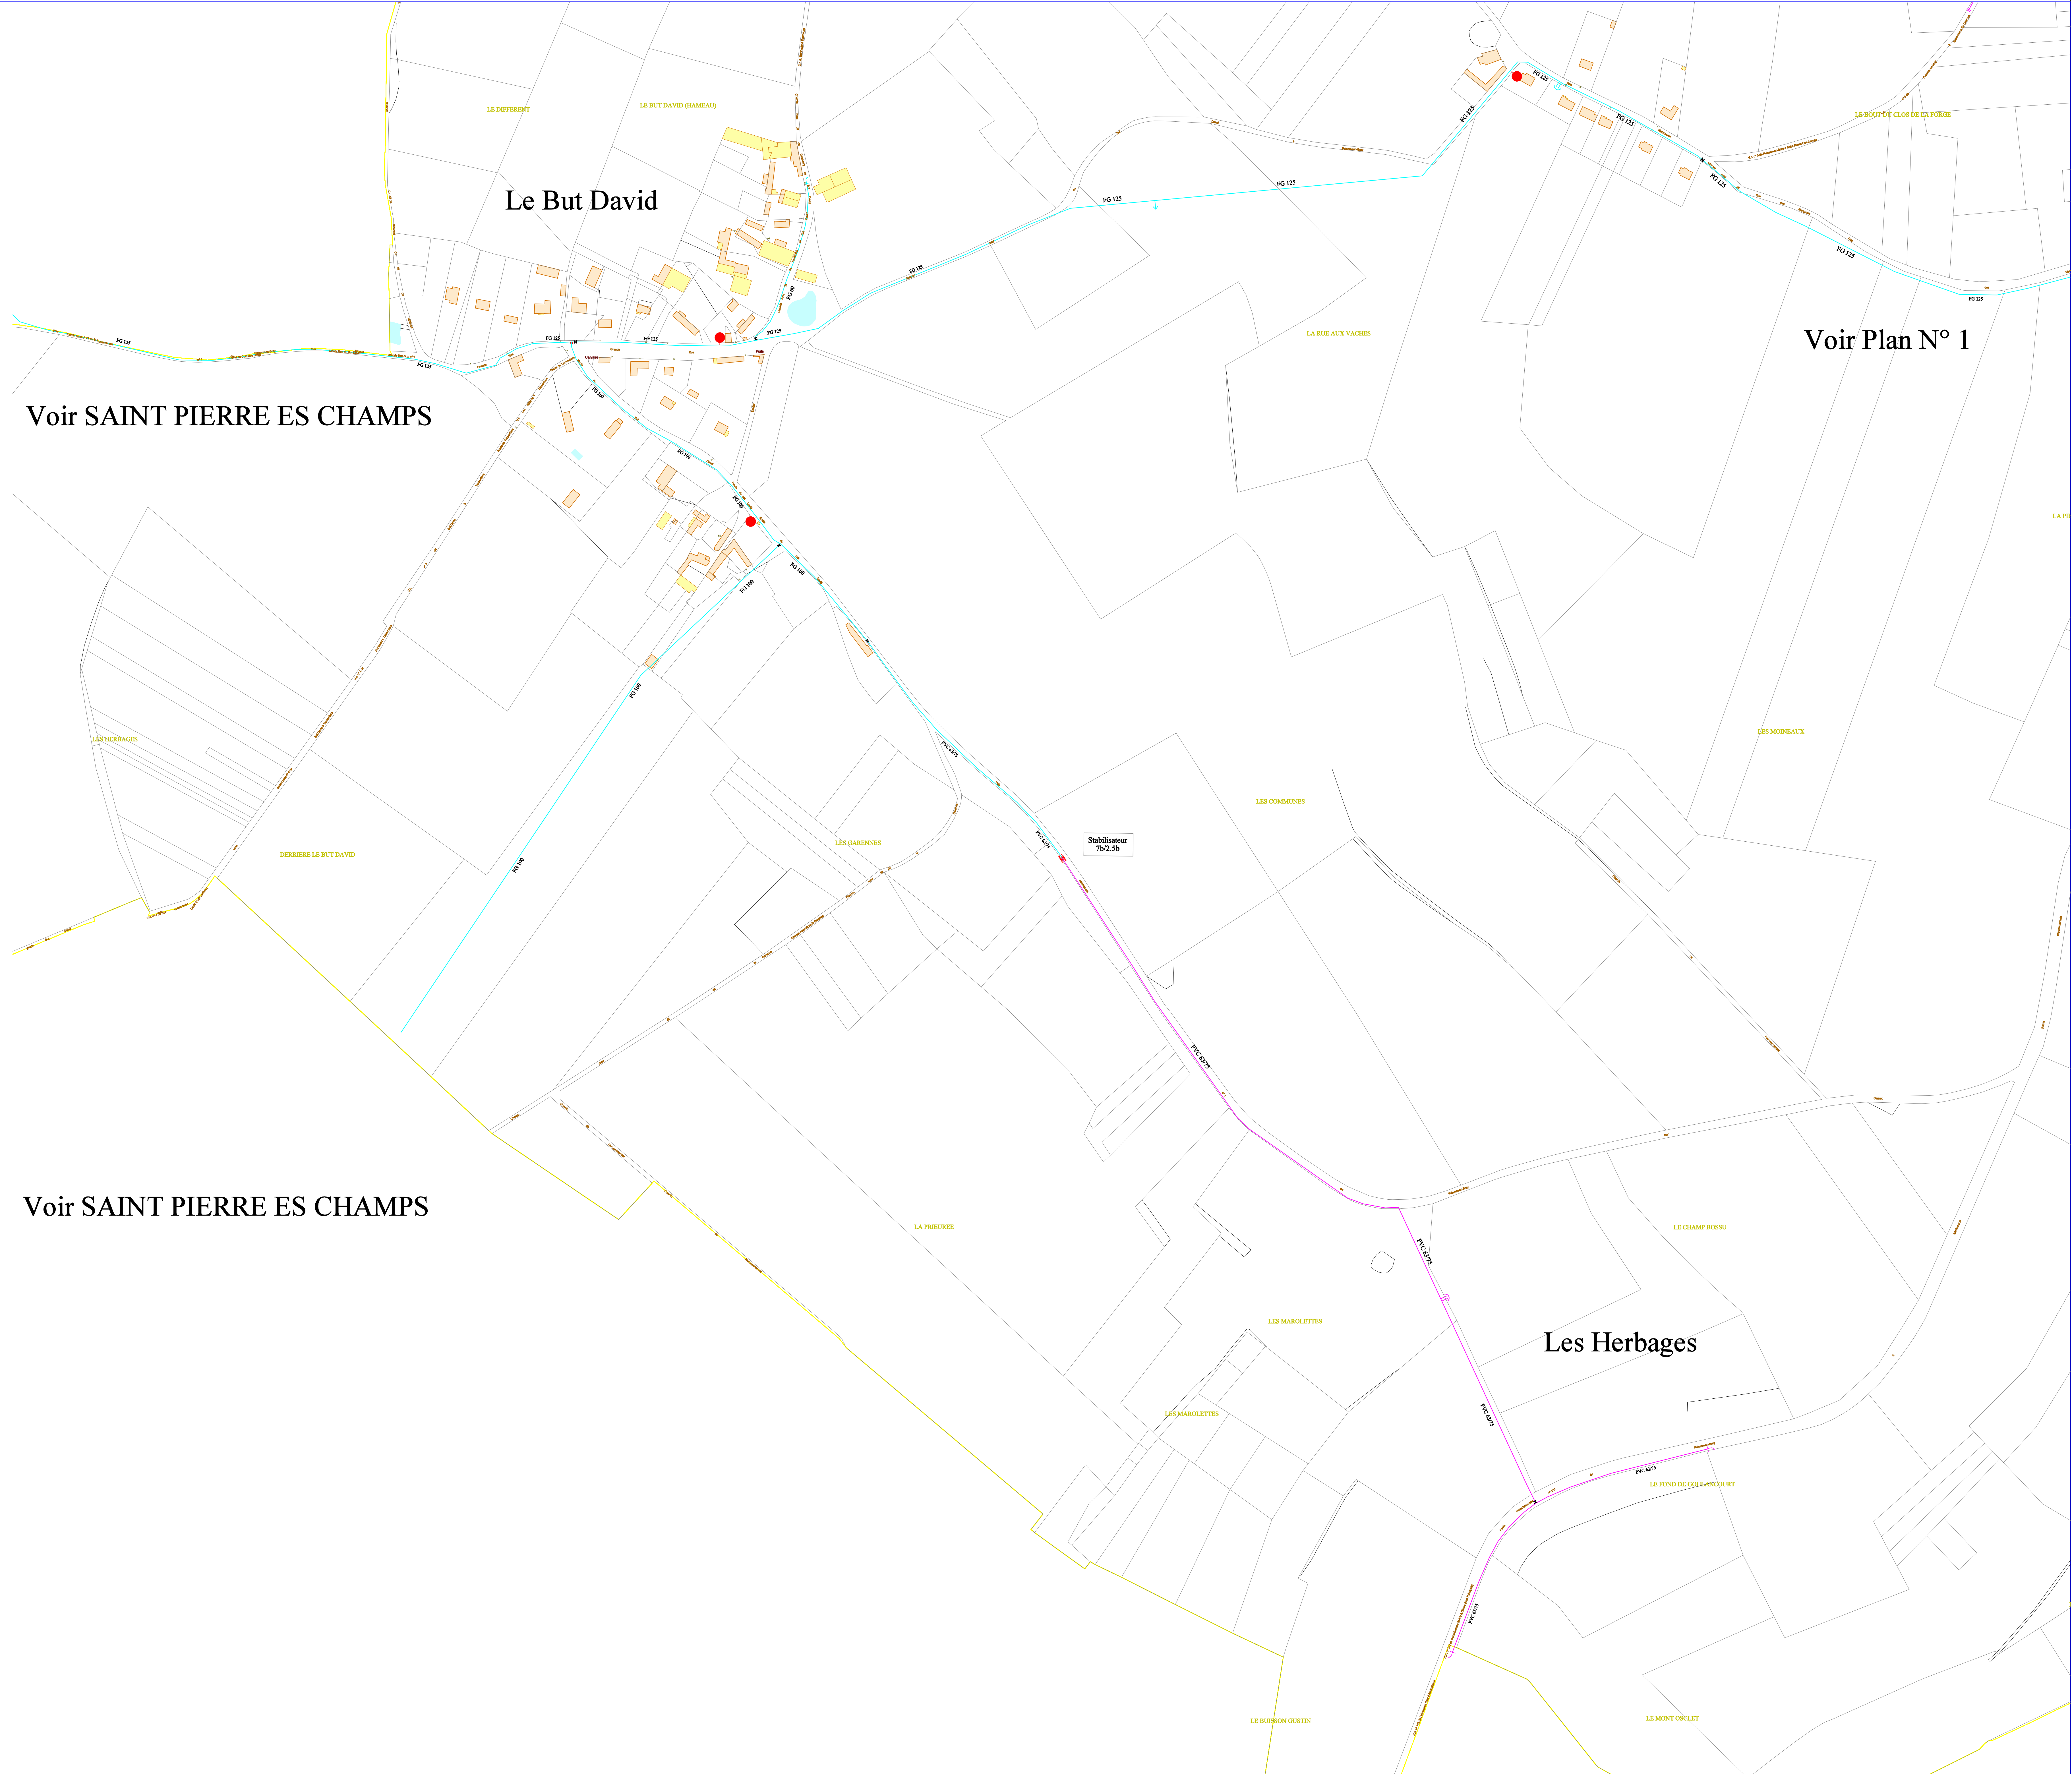



Voir ESPAUBOURG

Voir LA CHAPELLE AUX POTS

Voir ONS EN BRAY

Voir Plan N° 2

Voir Plan N° 2


ADDUCTION D'EAU POTABLE  
DU SYNDICAT DE

**ONS EN BRAY**

Commune de  
**SAINT AUBIN EN BRAY**

EDITION LIMITEE

**Les Fontainettes**

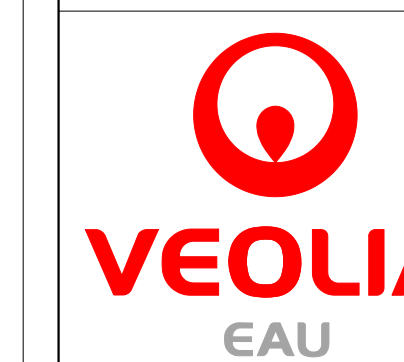

AGENCE DE LOISE

SEAO

1 Rue du Therain

60000 BEAUVAIS

Dessin de B. DEGRIMELLE

Mise à Jour le : 21/08/15

Echelle : 1/ 2000

Prochaine

01/03

**LEGENDE**

● PI 100	↑ Vidange
○ PI >100	↑ Ventouse
■ Bouche de Lavage	⌂ Clapet
● PI <100	Plaque Pléso
■ BI 100	⌂ Stabilisateur de Pression
■ BI <100	⌂ Compteur
■ Réserve Incendie	+ Cote
○ Bouche Arrimage	⌂ Purgé
○ Borne de Puissance	⌂ RV Ouvert
■ Réserve Inondée 120m <sup>3</sup> avec PI d'Aspiration	⌂ RV Fermé
⌂ PI d'Aspiration	● Quet de Tour
— Réseau Réservoirs de SAINT AUBIN	




# ONS EN BRAY

Commune de  
SAINT AUBIN EN BRAY

EDITION LIMITEE


Village


**AGENCE DE L'OISE**  
 Dessin de B. DEGRUELLE  
 Mise à Jour le : 21/09/15  
 Echelle : 1/2000  
 Planche  
**02 / 03**


**VEOLIA**  
 EAU  
 SEAO  
 1 Rue du Therain  
 60000 BEAUVAIS

**LEGENDE**

- PI 100
- PI >100
- Bouche de Lavage
- PI <100
- BI 100
- BI <100
- Réserve Incendie
- Bouche Arrosage
- Borne de Puilage
- Réserve Incendie 120m<sup>3</sup> avec PI d'Aspiration
- PI d'Aspiration
- Quart de Tour
- Réseau Réervoirs de SAINT AUBIN
- ↑ Vidange
- ↑ Ventouse
- ↘ Clapet
- || Plaque Plicie
- Stabilisateur de Pression
- Compteur
- Cône
- Purgé
- RV Ouvert
- RV Fermé

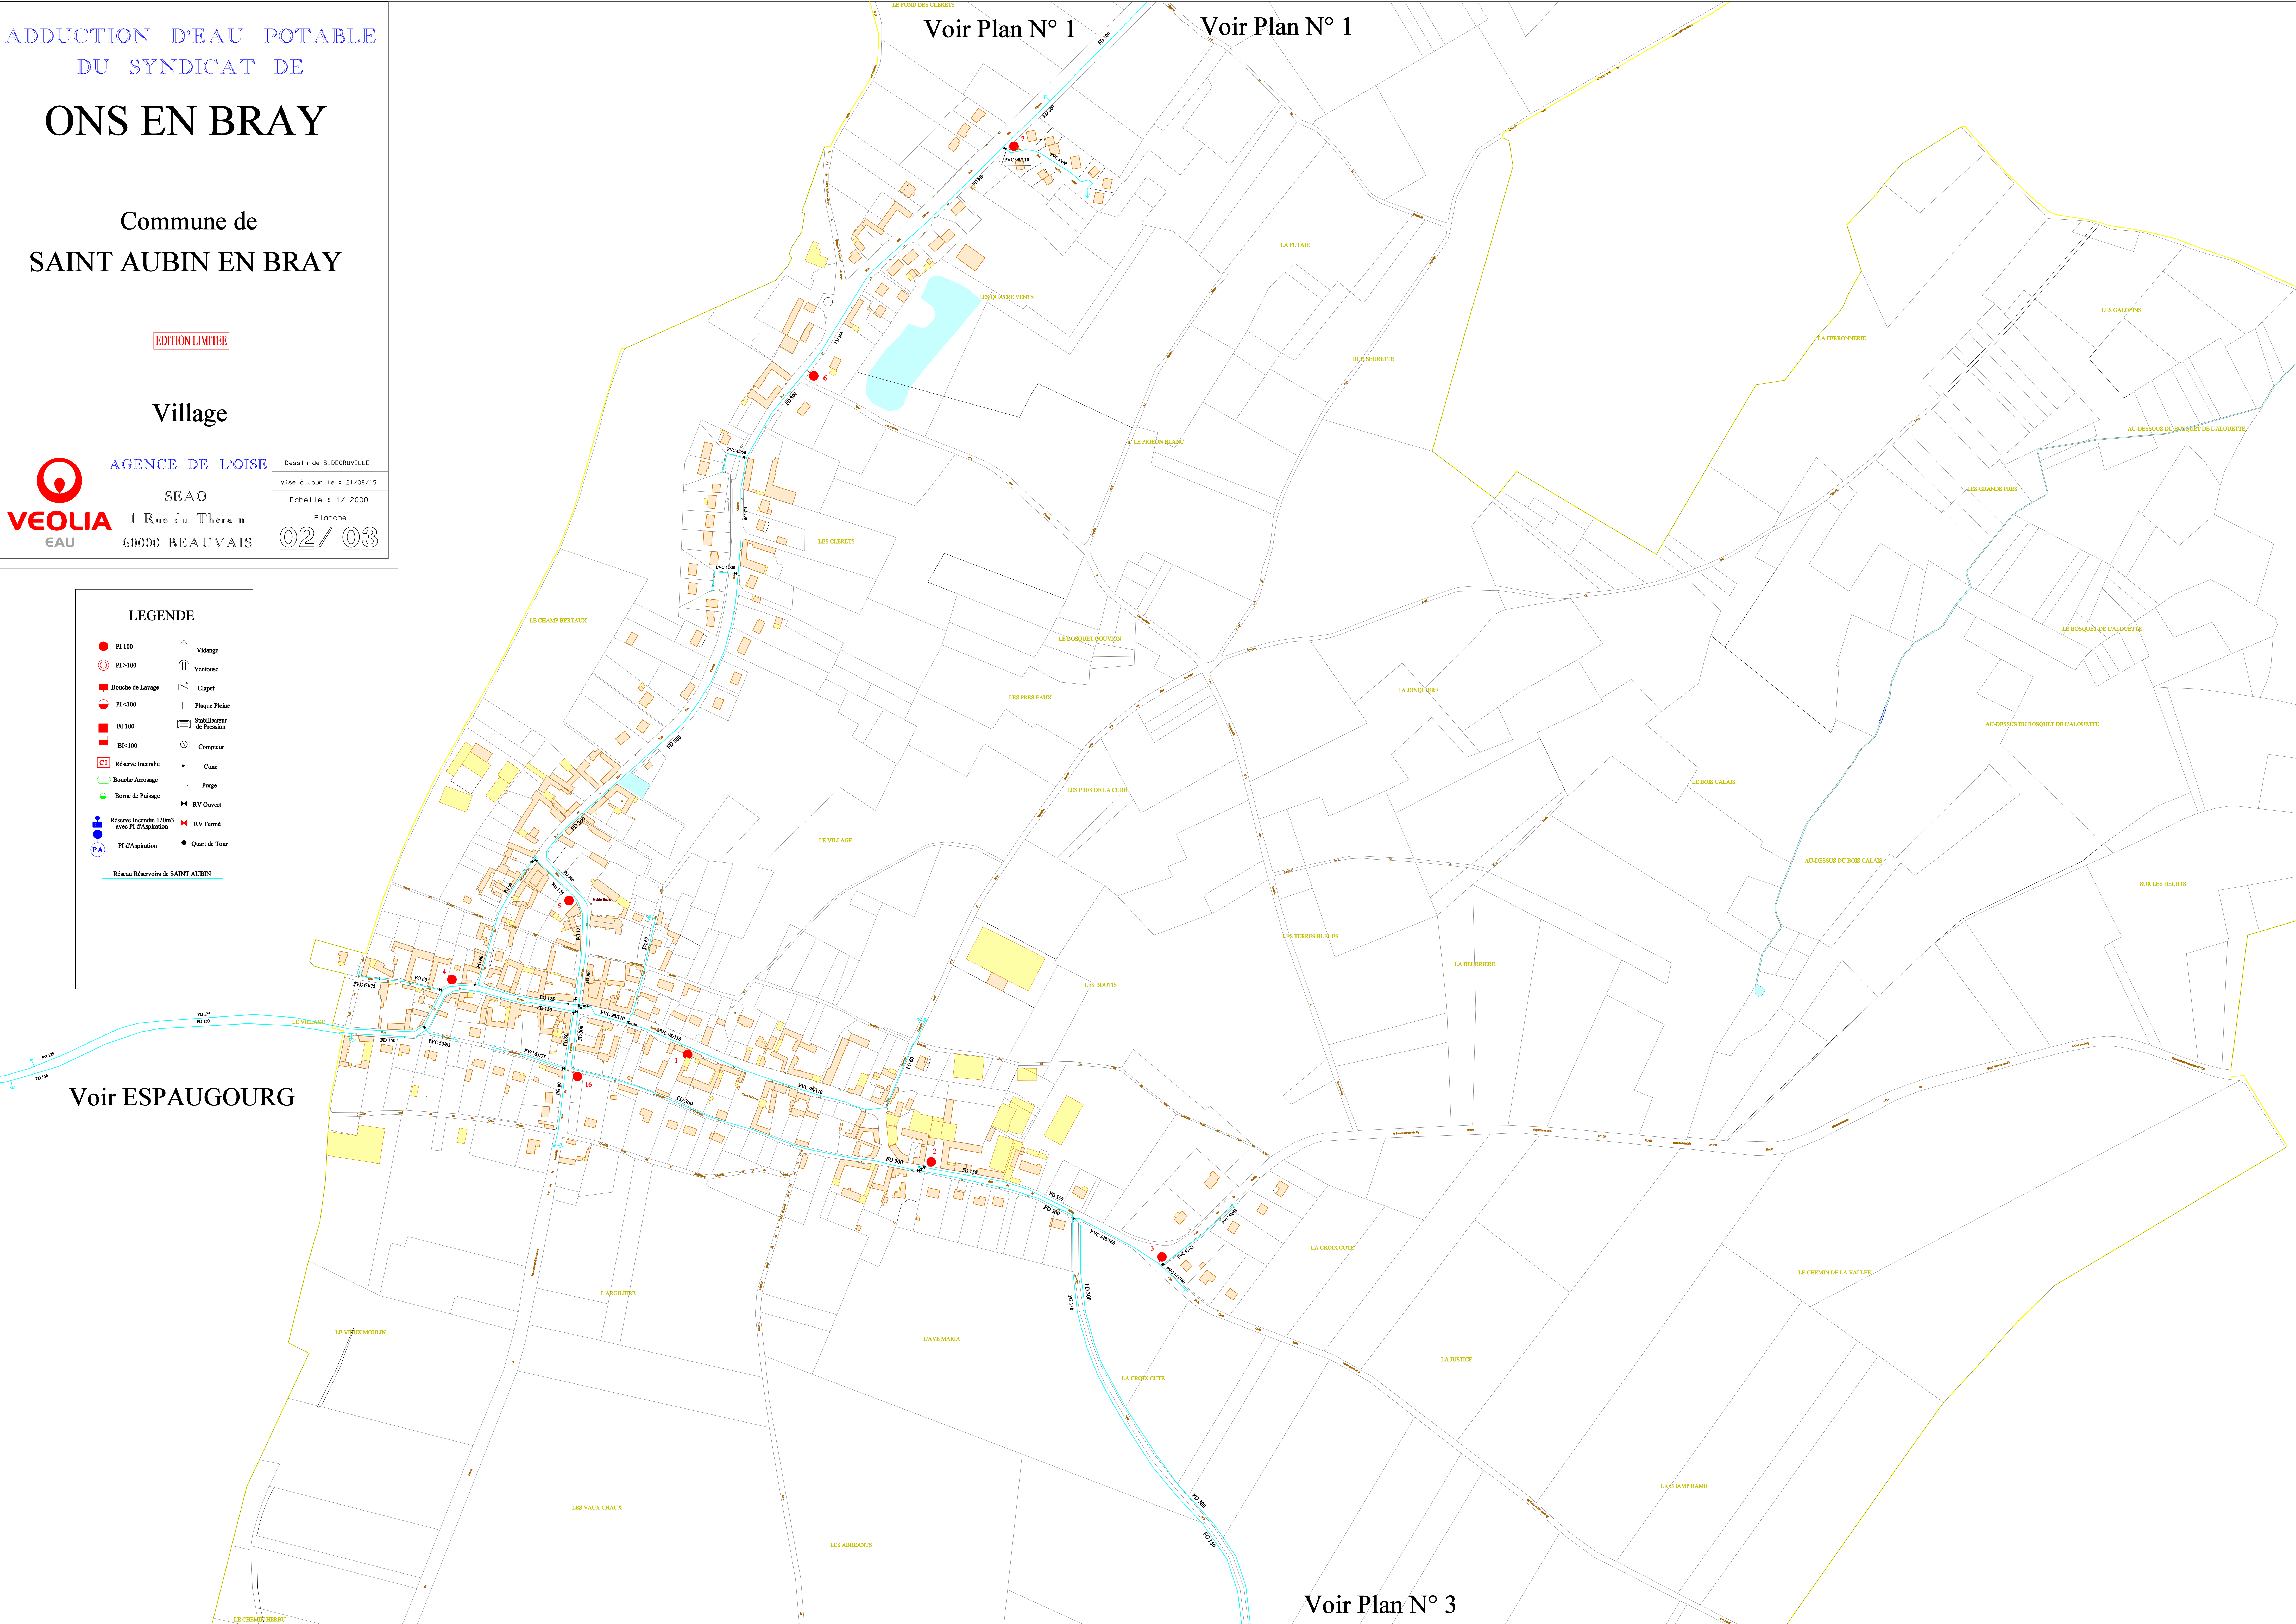

Voir ESPAUGOURG

Voir Plan N° 3



Voir ESPAUBOURG

Voir ONS EN BRAY

ADDITION D'EAU POTABLE  
DU SYNDICAT DE






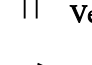

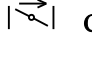

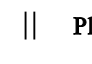









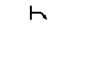


**ONS EN BRAY**


Commune de  
**SAINT AUBIN EN BRAY**

EDITION LIMITEE

Réservoirs

**LEGENDE**

	PI 100		Vidange
	PI > 100		Ventouse
	Bouche de Lavage		Clapet
	PI < 100		Plaque Plaine
	BI 100		Stabilisateur de Pression
	BI < 100		Compteur
	Réserve Incendie		Cross
	Bouche Arrosage		Purge
	Borne de Puilage		RV Ouvert
	Réserve Incendie 120m <sup>3</sup> avec PE d'Aspiration		RV Fermé
	PI d'Aspiration		Quant de Tour

 Réseau Réservoir de SAINT AUBIN

2 Réservoirs SE 300m<sup>3</sup>  
2 Réservoirs SE 1000m<sup>3</sup>  
TP : 184.00  
R : 180.00



# SAINT PIERRE ES CHAMPS

Commune de  
**SAINT GERMER  
DE FLY**

EDITION LIMITEE

Saint Pierre es Bois  
La Butte Bigand

Le Fer à Cheval Derrière le Bois

**VEOLIA**  
EAU


AGENCE DE L'OISE  
SEAO  
1 Rue du Therain  
60000 BEAUVAIS

Dessin de B. DEGRUMELLE  
Mise à jour le : 21/08/15  
Echelle : 1/2000  
Planche  
**01 / 07**

**LEGENDE**

● PI 100	↑ Viséage
○ PI > 100	↑ Ventouse
■ Bouche de Lavage	⌘ Clapet
○ PI < 100	Plaque Pléine
■ RI 100	⌘ Stabilisateur de Pression
■ RI < 100	⌘ Compteur
■ Réserve Inondée	→ Cote
○ Bouche Arrasage	⌘ Purge
○ Borne de Puilage	⌘ RV Ouvert
■ Réserve Inondée 120m3 avec PI d'Aspiration	⌘ RV Fermé
⊙ PI d'Aspiration	● Quet de Tour

----- Réseau Réduit

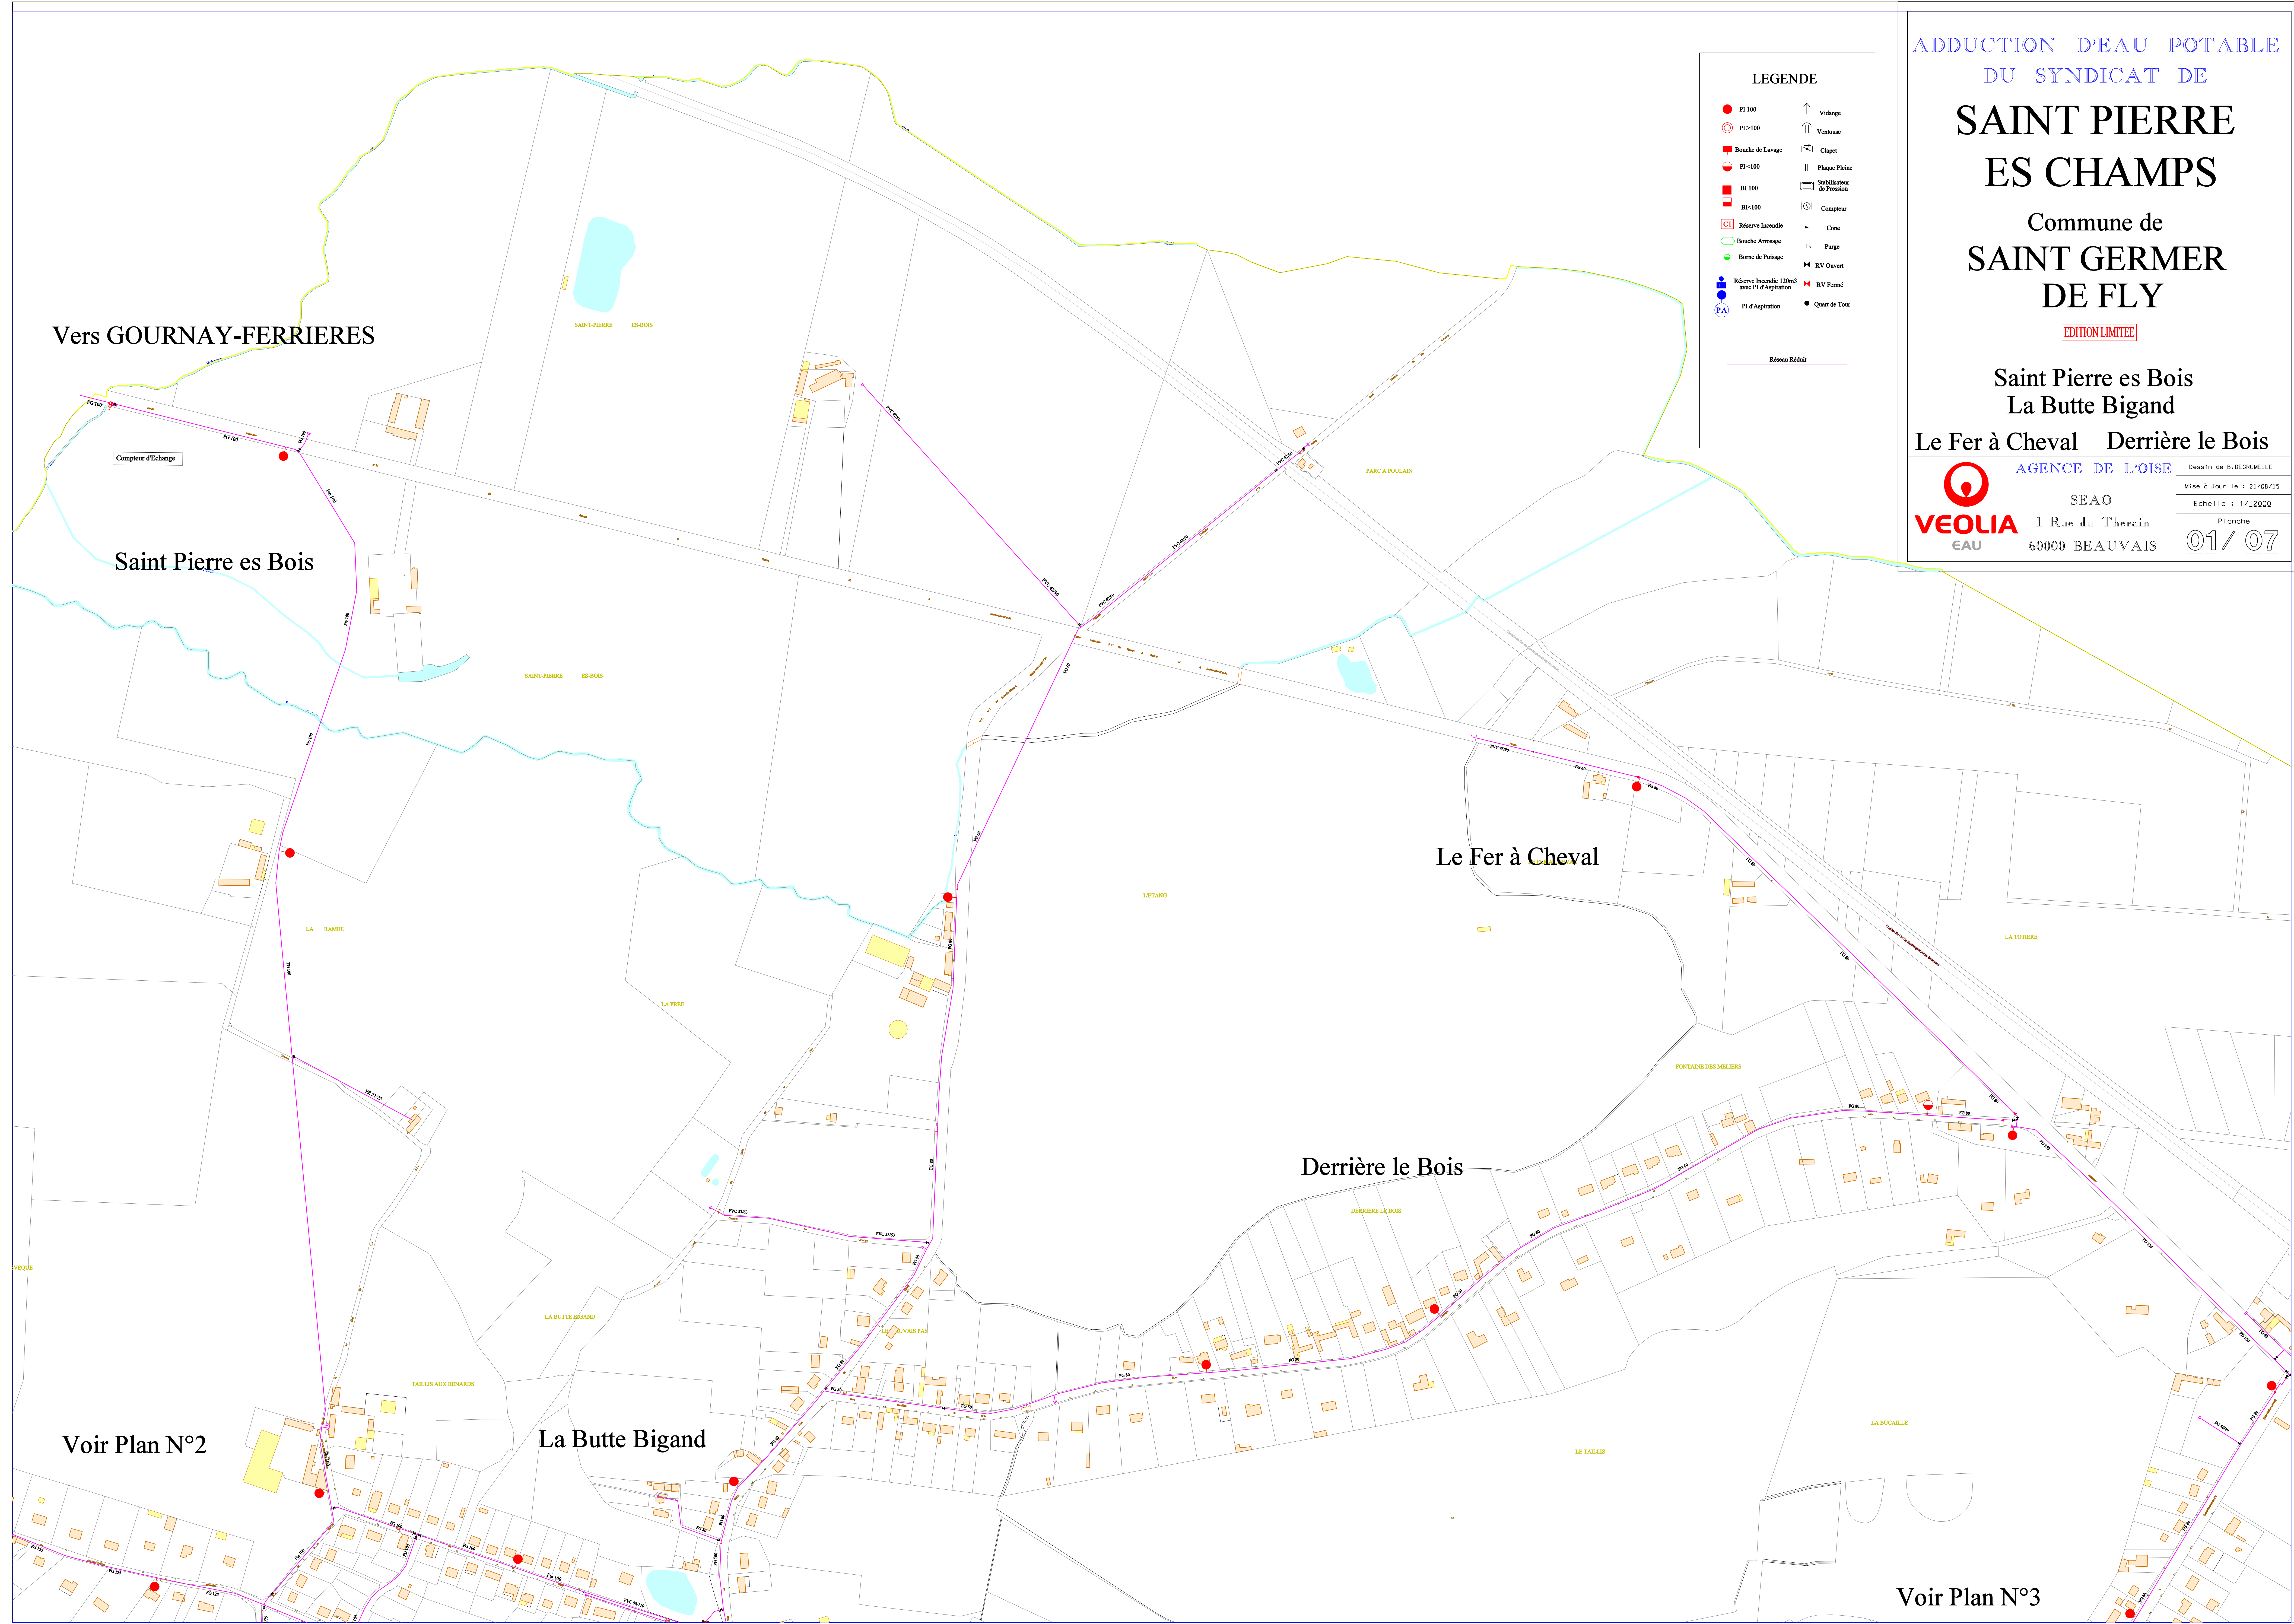

Voir Plan N°2

Voir Plan N°3



ADDUCTION D'EAU POTABLE  
DU SYNDICAT DE  
**SAINT PIERRE  
ES CHAMPS**

Commune de  
**SAINT GERMER  
DE FLY**

EDITION LIMITEE

Bretel  
La Butte Bigand

**VEOLIA**  
EAU


AGENCE DE L'OISE

SEAO  
1 Rue du Therain  
60000 BEAUVAIS

Dessin de B. DEGRUMELLE  
Mise à Jour le : 25/08/15  
Echelle : 1/ 2000  
Planche  
**02 / 07**

**LEGENDE**

● PI 100	↑ Vidange
○ PI >100	↑ Ventouse
■ Bouche de Lavage	⌘ Clapet
● PI <100	Plaque Pétite
■ BI 100	⊠ Stabilisateur de Pression
■ BI <100	⊘ Compteur
■ Réserve Incendie	- Cone
○ Bouches Arrosage	⌘ Purgé
● Borne de Puilage	⌘ RV Ouvert
● Réserve Incendie 120m3 avec PI d'Aspiration	⌘ RV Fermé
● PI d'Aspiration	● Quart de Tour
— Réseau Réservoir La Comtalierée	
— Réseau Réduit	

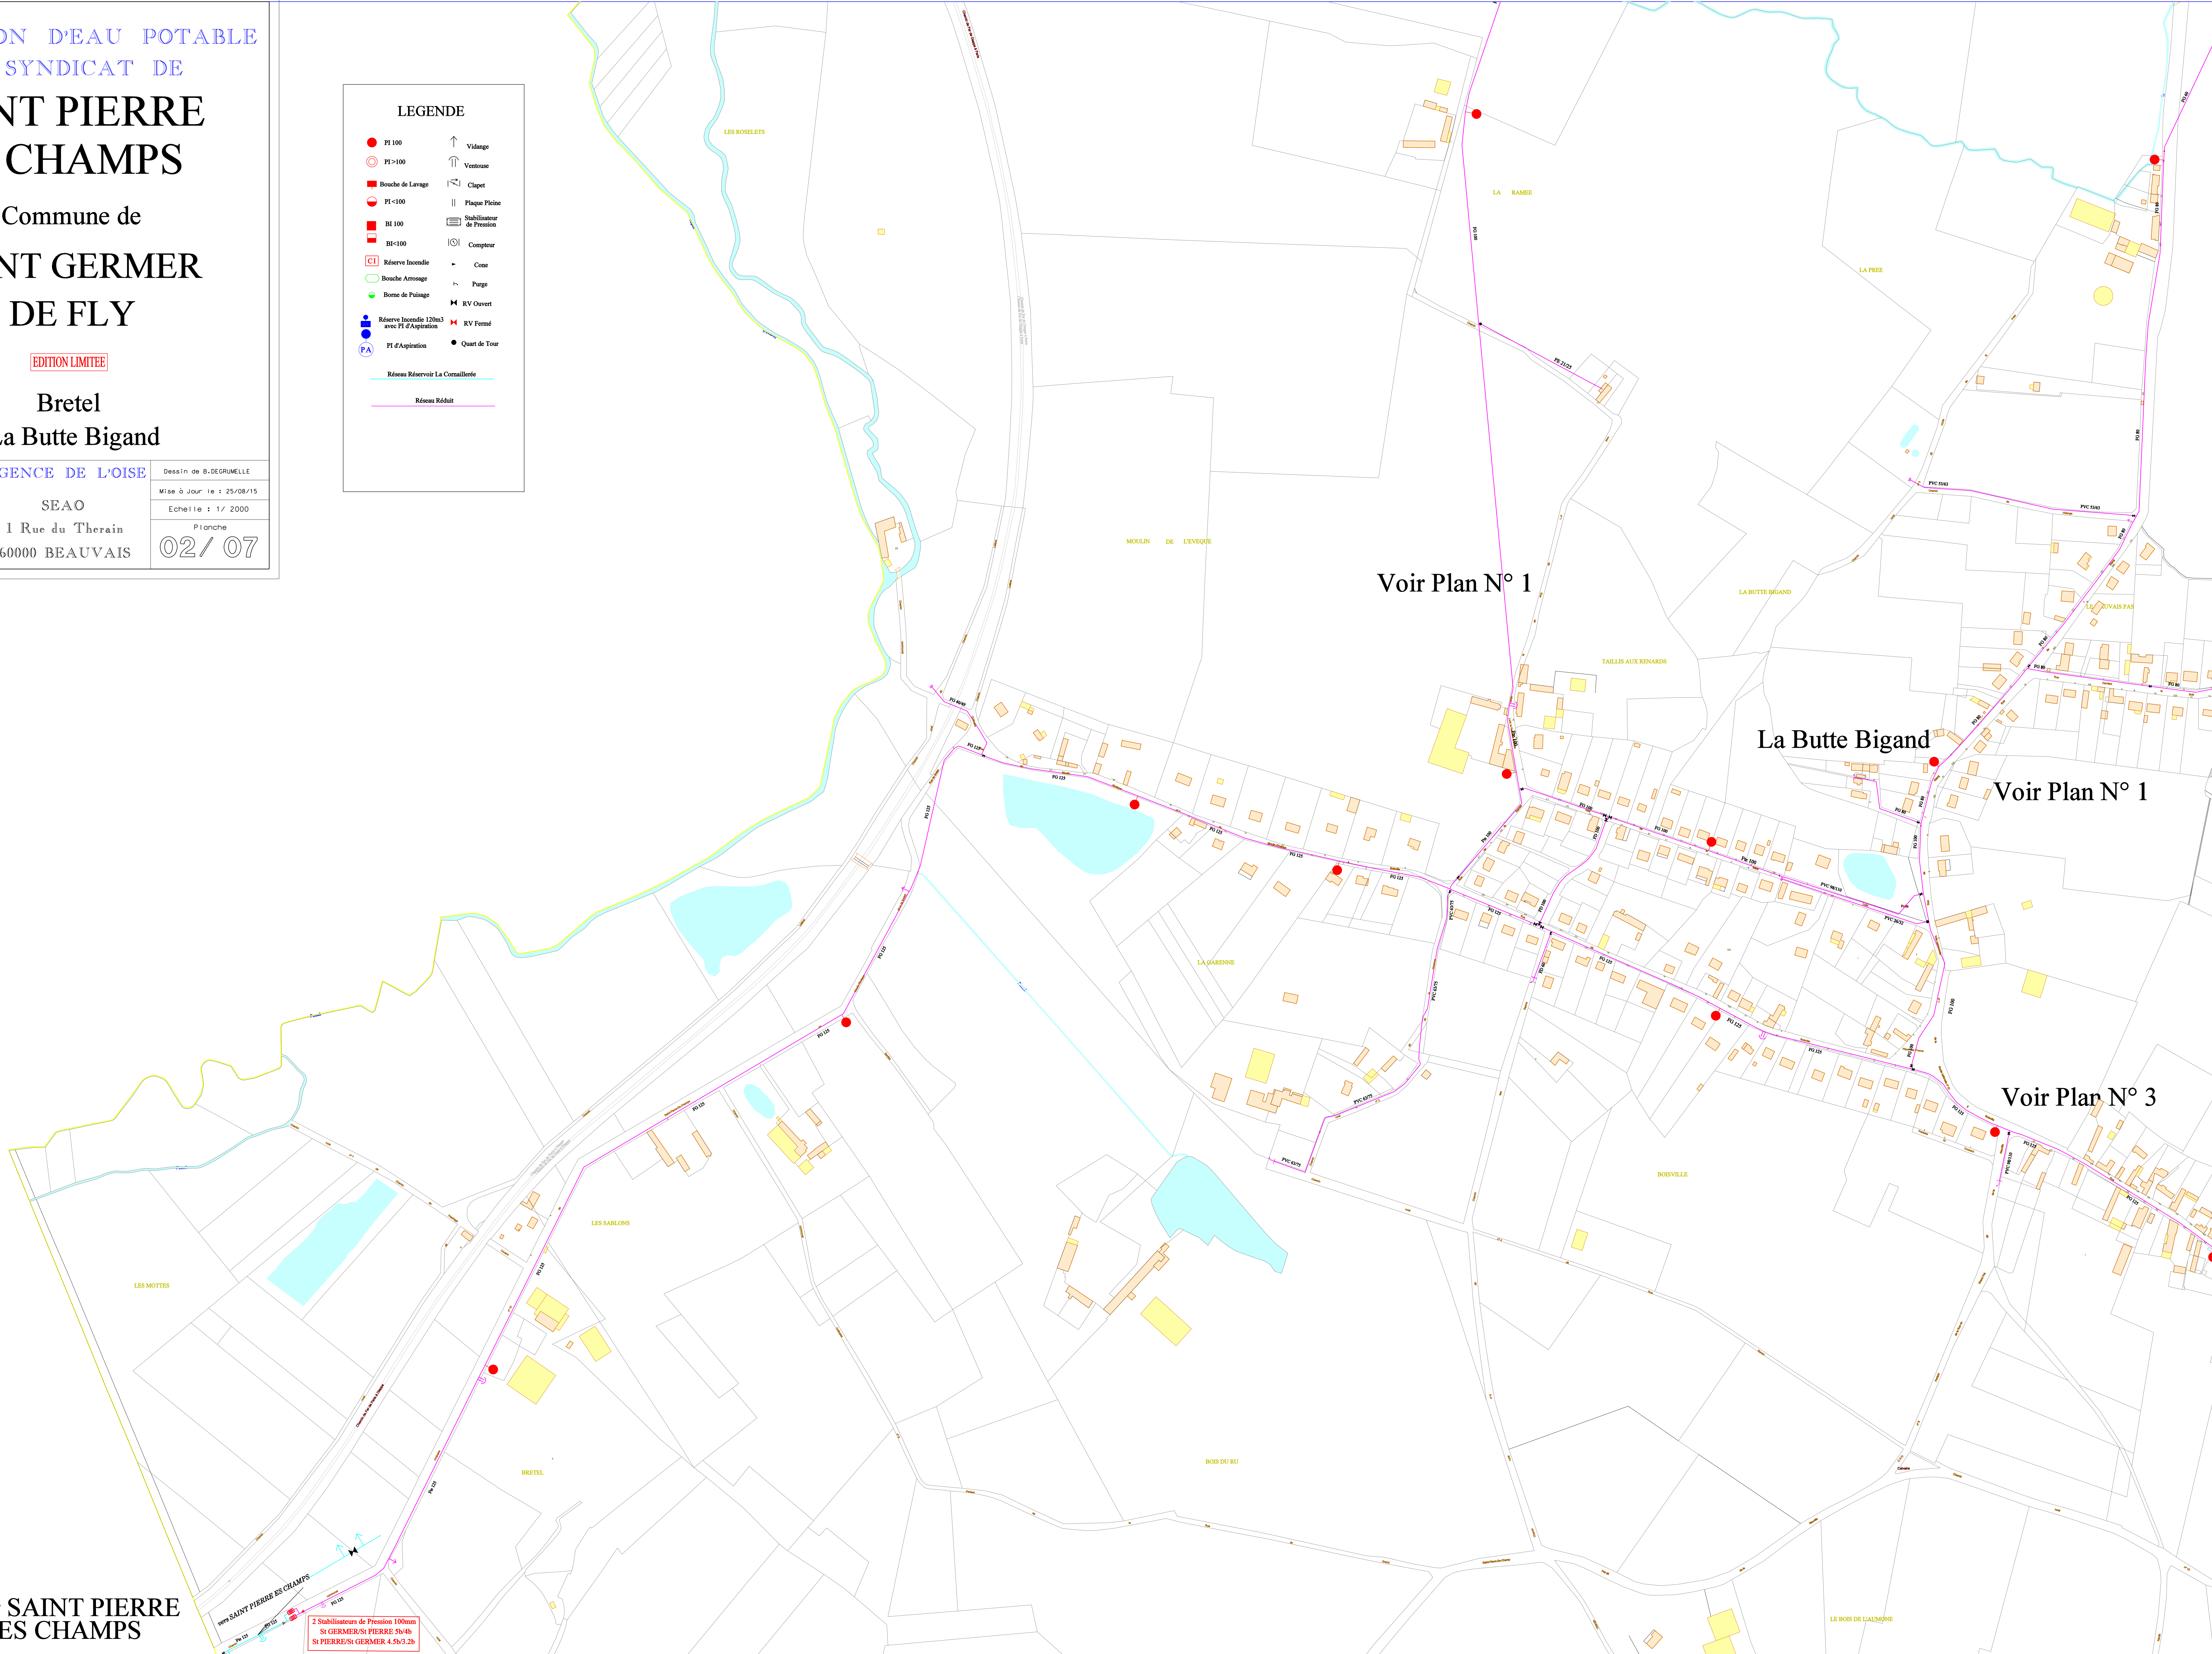

Voir Plan N° 1

La Butte Bigand


Voir Plan N° 1

Voir Plan N° 3

Voir SAINT PIERRE  
ES CHAMPS

2 Stabilisateurs de Pression 100mm  
SI GERMER-SI PIERRE 4x4b  
SI PIERRE-SI GERMER 4.5x3.2b



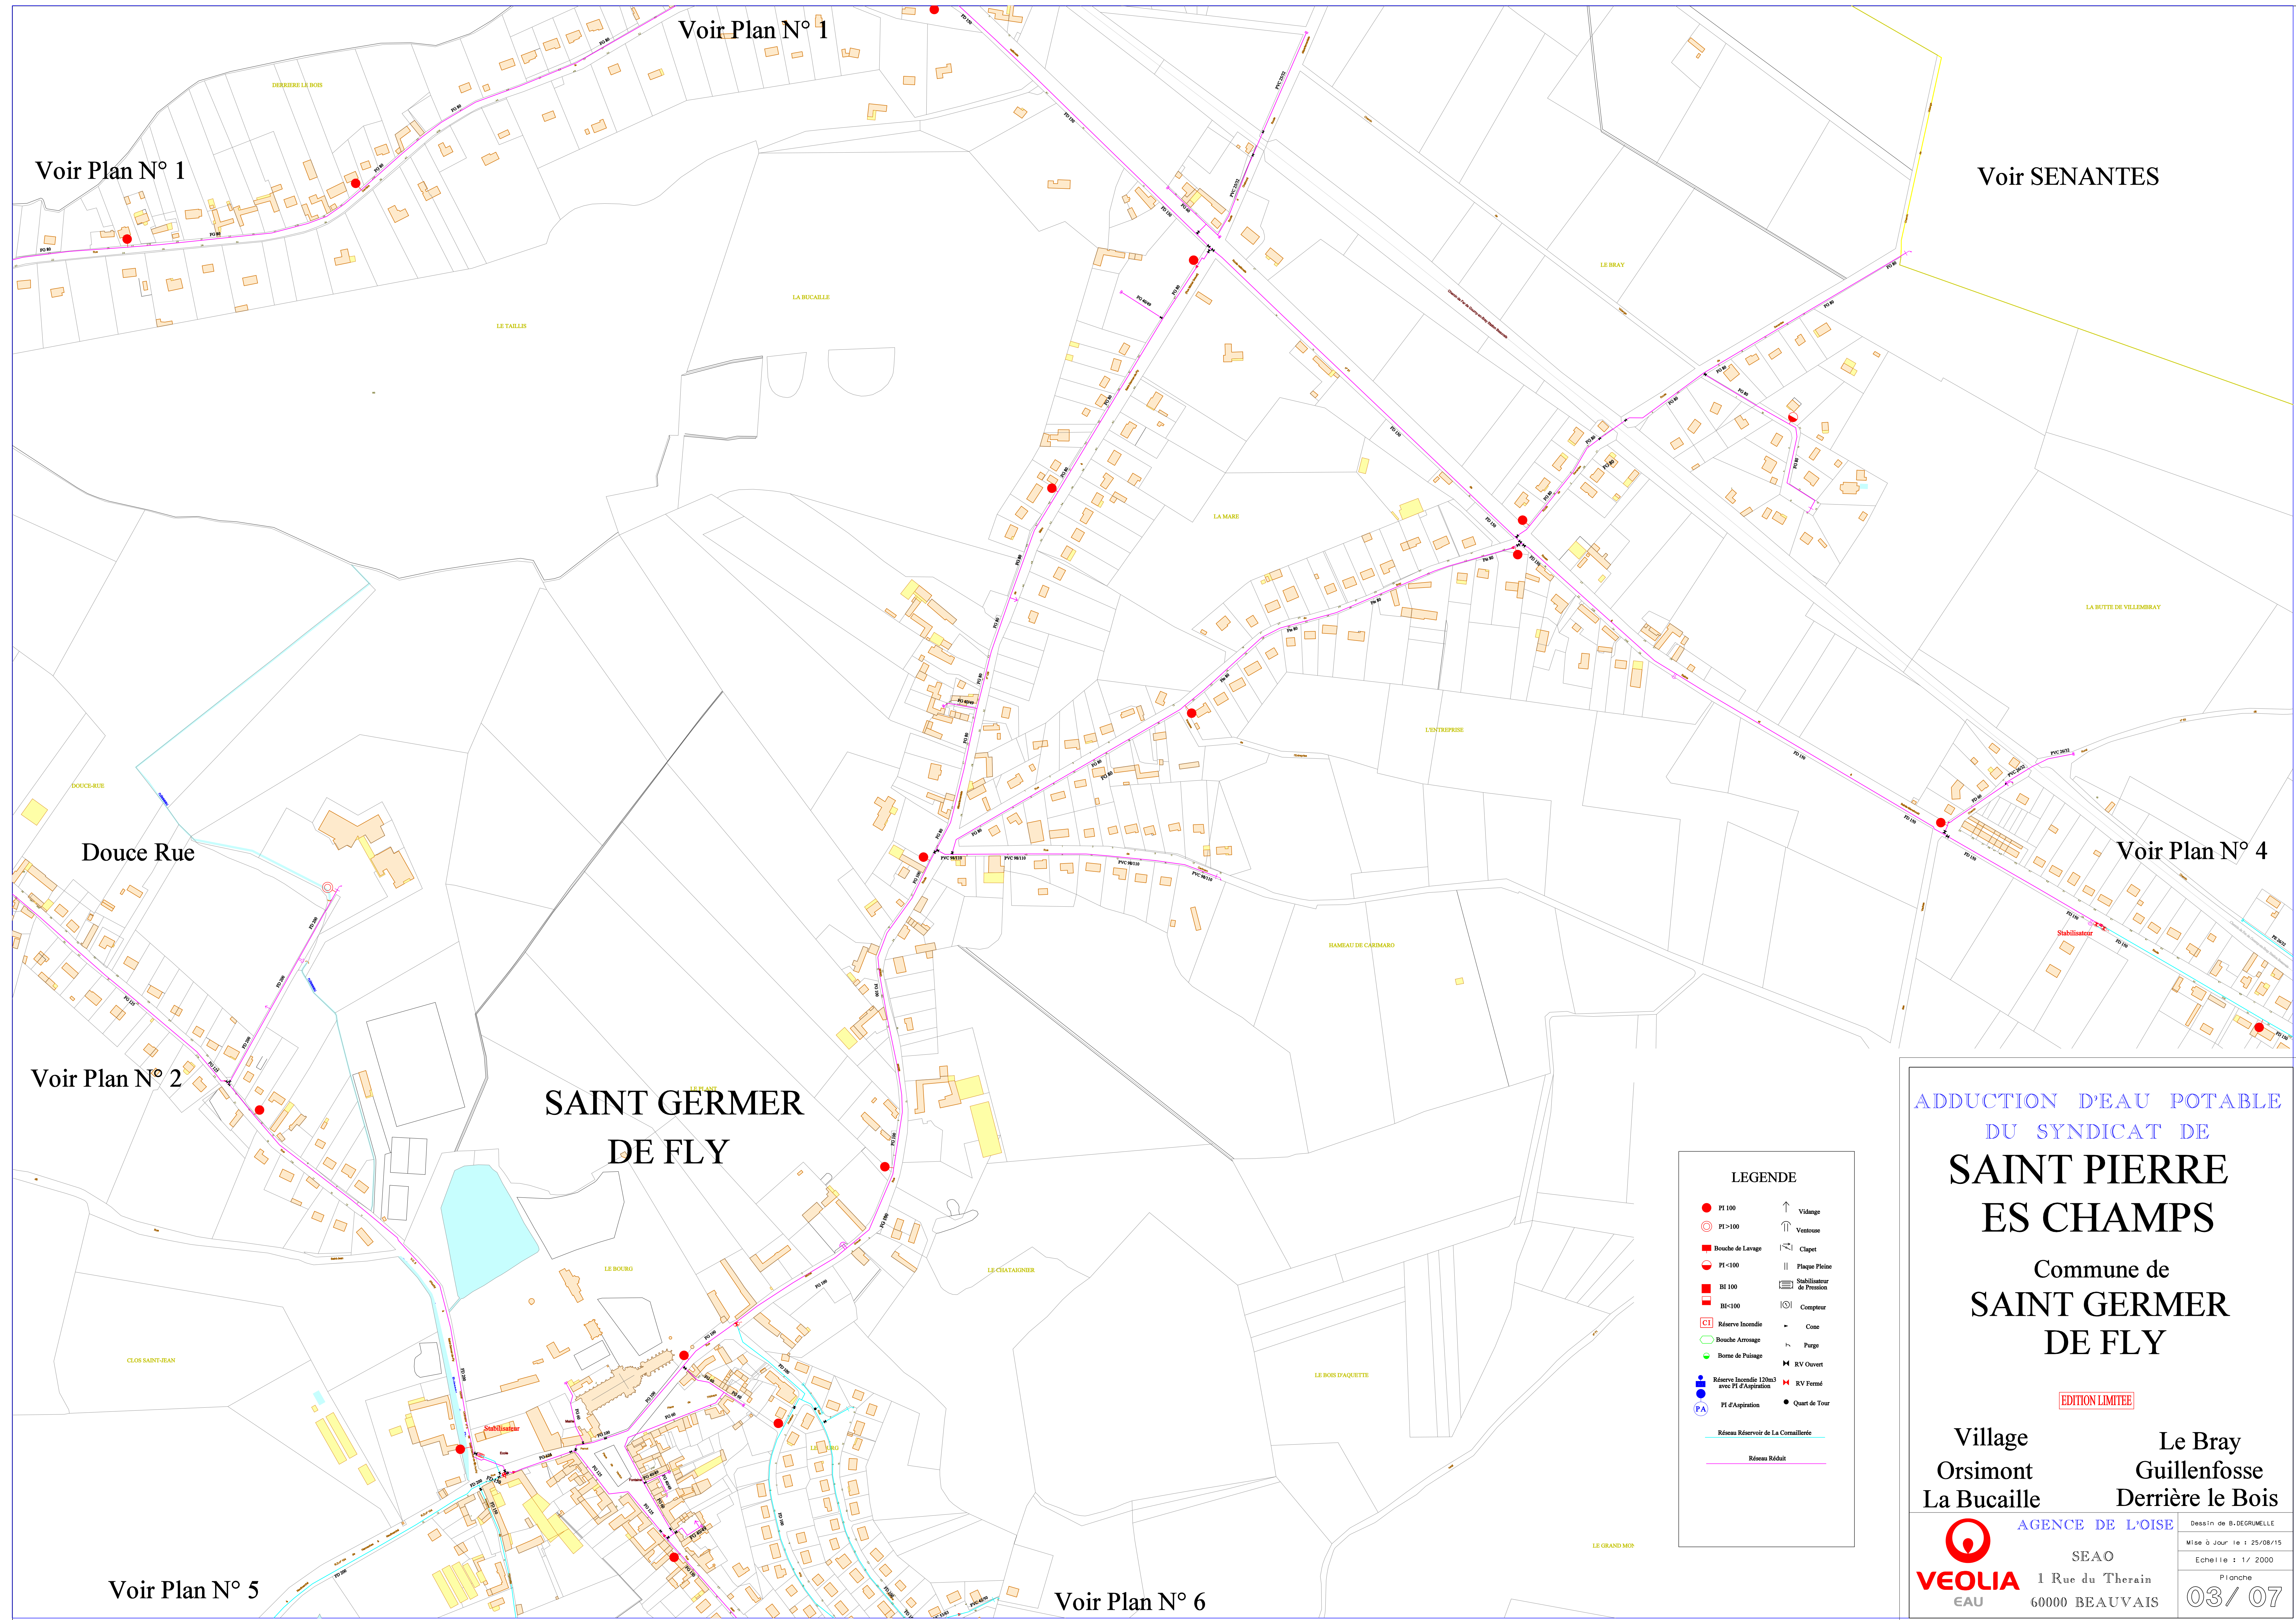

ADDITION D'EAU POTABLE  
 DU SYNDICAT DE  
**SAINT PIERRE  
 ES CHAMPS**  
 Commune de  
**SAINT GERMER  
 DE FLY**

EDITION LIMITEE

Village Orsimont La Bucaille  
 Le Bray Guillenfosse Derrière le Bois


**VEOLIA** EAU  
 AGENCE DE LOISE  
 SEAO  
 1 Rue du Thérain  
 60000 BEAUVAIS

Dessin de B. DEGRIMELLE  
 Mise à Jour le : 25/08/15  
 Echelle : 1/ 2000  
 Pronché  
**03 / 07**

**LEGENDE**

● PI 100	↑ Vidange
○ PI >100	↑ Ventouse
■ Bousche de Lavage	⌘ Clapet
● PI <100	Plaque Pétrole
■ BI 100	⌘ Stabilisateur de Pression
■ BI <100	⌘ Compteur
⌘ Réserve Incendie	- Cone
○ Bousche Arrimage	- Purgé
● Borne de Paisage	⌘ RV Ouvert
● Réserve Incendie 120m3 avec PI d'Aspiration	⌘ RV Fermé
● PI d'Aspiration	● Quart de Tour
— Réseau Réservoir de La Cornallierie	
— Réseau Réduit	



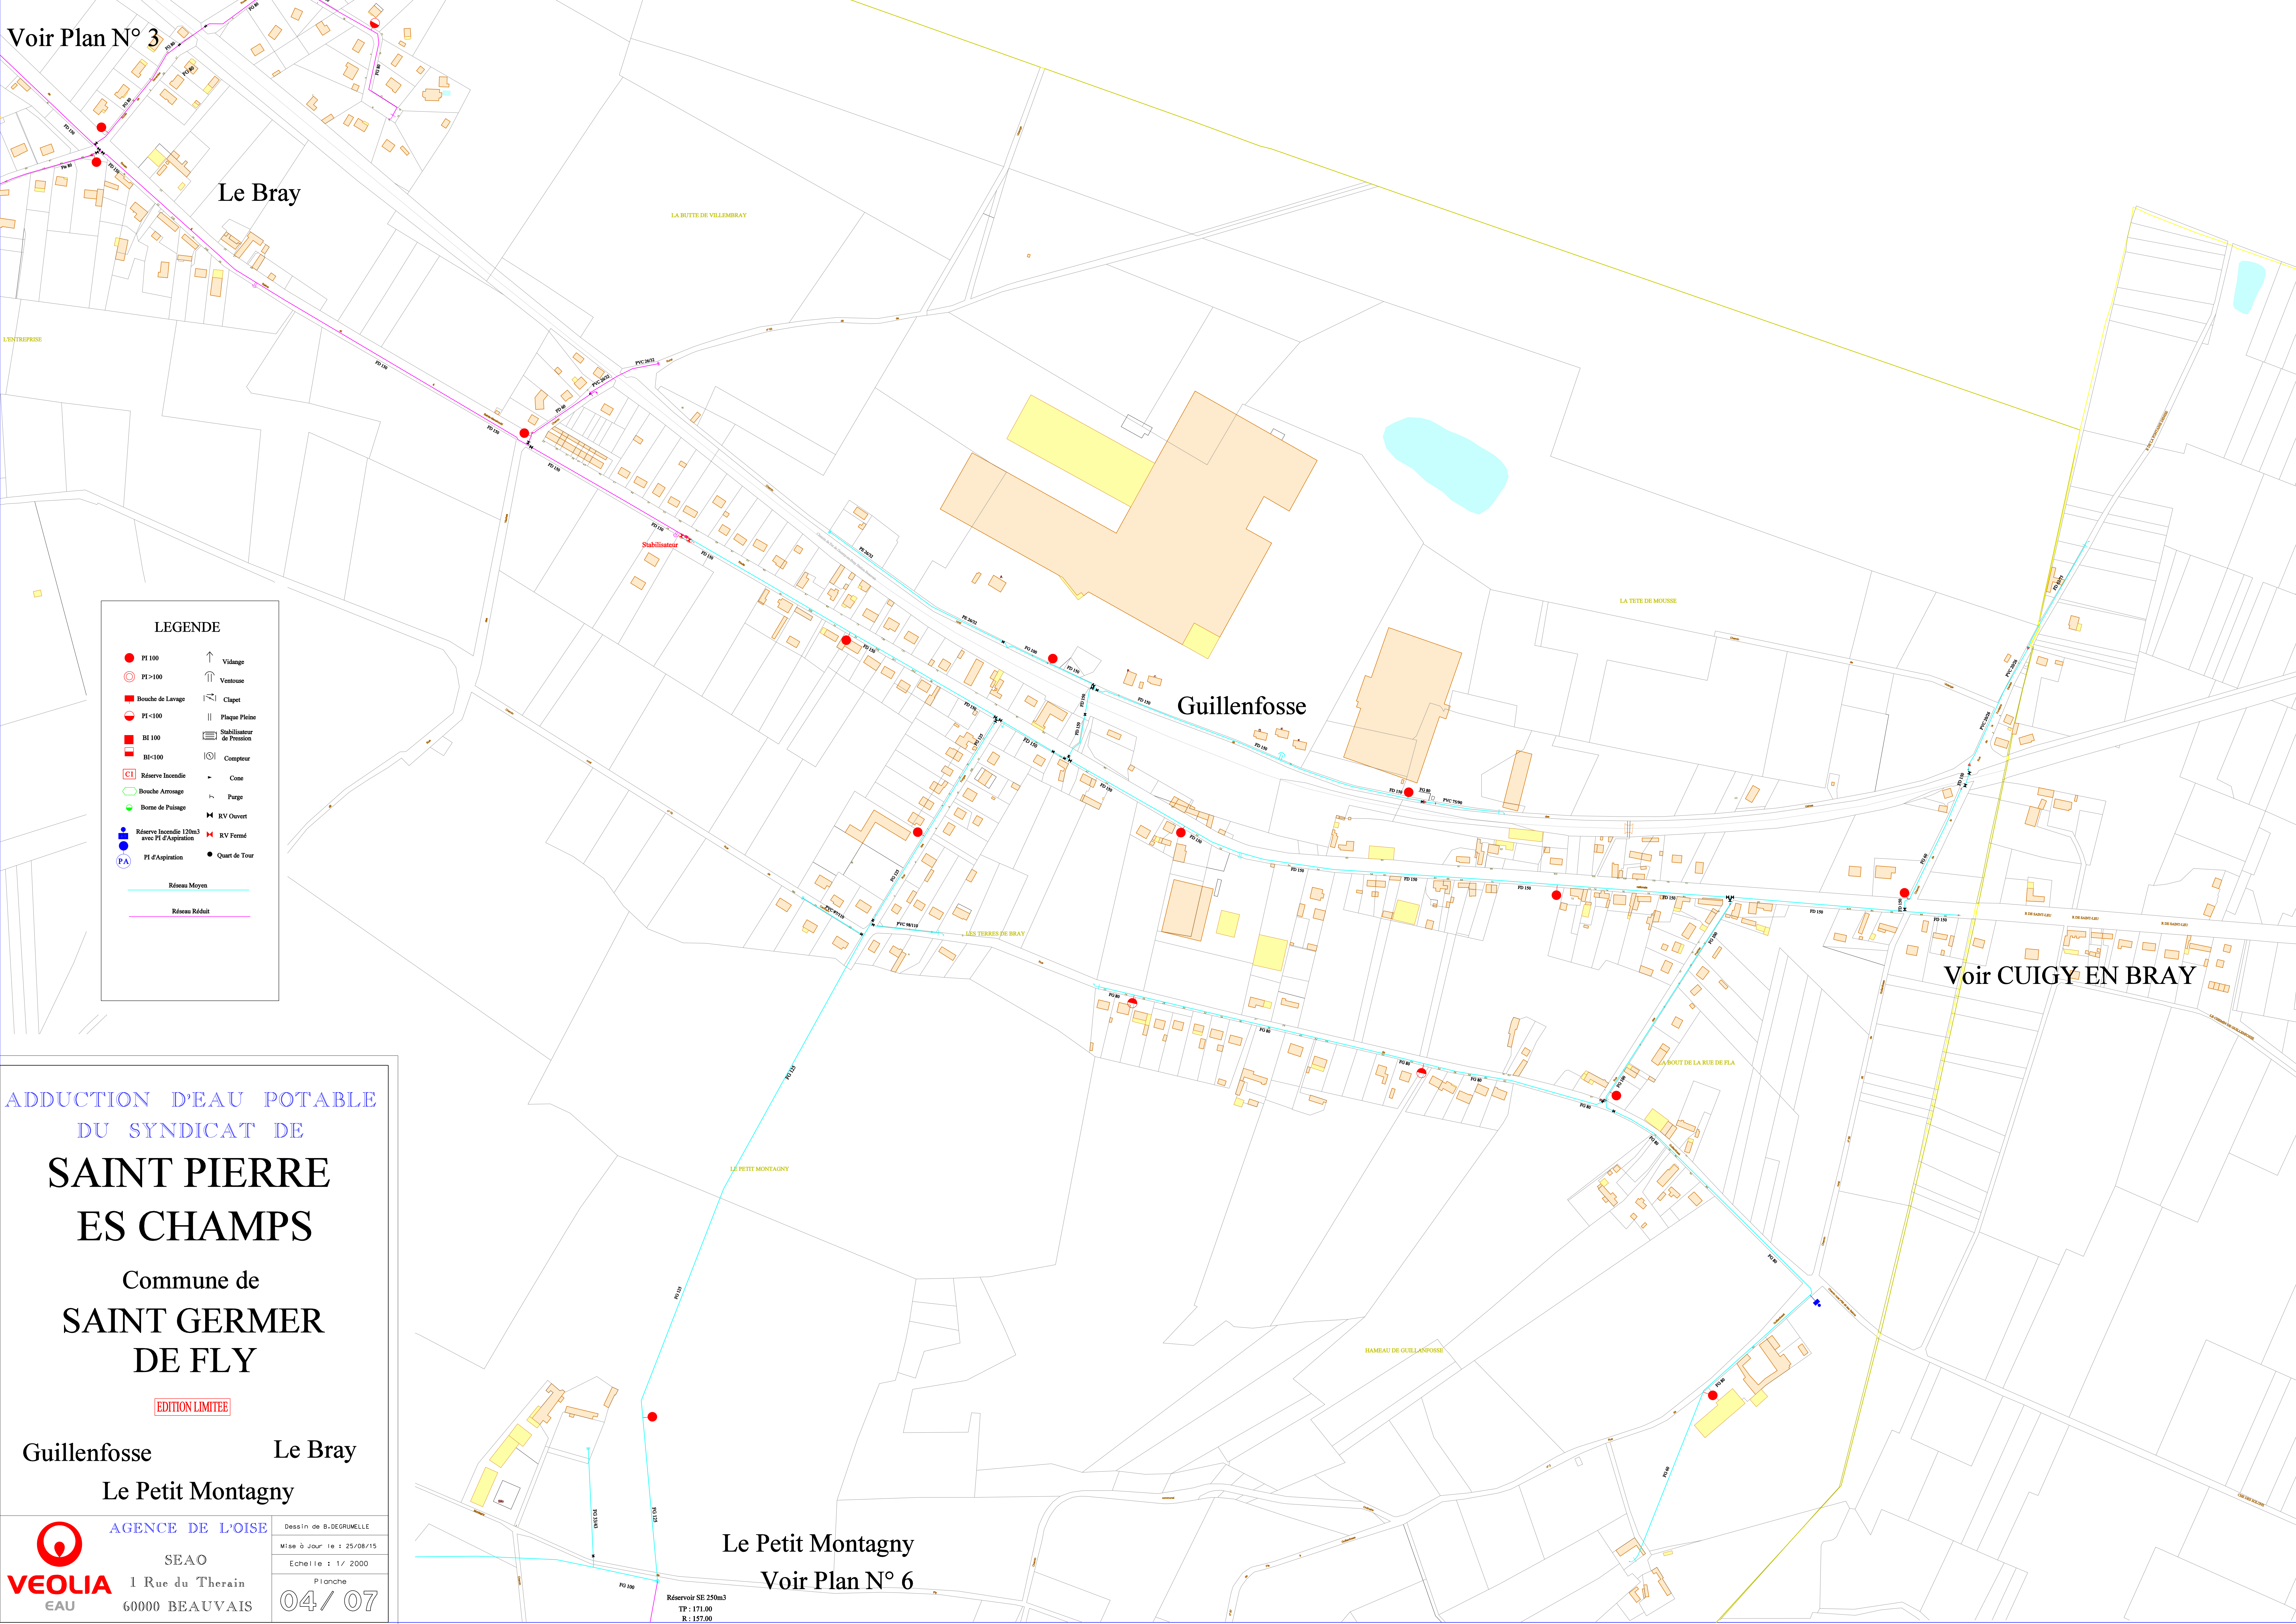

**LEGENDE**

- PI 100
- PI >100
- Bouche de Lavage
- PI <100
- BI 100
- BI <100
- Réserve Incendie
- Bouche Arrosage
- Borne de Puilage
- Réserve Incendie 120m3 avec PI d'Aspiration
- PI d'Aspiration
- ↑ Vidange
- ↑ Vestibule
- ⊥ Clapet
- || Plaque Pleine
- ⊥ Stabilisateur de Pression
- Compteur
- ⊥ Cône
- ⊥ Purgé
- ⊥ RV Ouvert
- ⊥ RV Fermé
- Quart de Tour
- Région Moyen
- Région Réduit

ADDUCTION D'EAU POTABLE  
DU SYNDICAT DE  
**SAINT PIERRE  
ES CHAMPS**  
Commune de  
**SAINT GERMER  
DE FLY**

EDITION LIMITEE

Guillenfosse      Le Bray  
Le Petit Montagny

**VEOLIA** EAU  
AGENCE DE LOISE  
SEAO  
1 Rue du Therain  
60000 BEAUVAIS

Dessin de B. DEGRUMELLE  
Mise à Jour le : 25/08/15  
Echelle : 1/ 2000  
Planche  
**04 / 07**

Le Petit Montagny  
Voir Plan N° 6

Réservoir SE 250m3  
TP : 171.00  
R : 157.00

Voir CUIGY EN BRAY




ADDUCTION D'EAU POTABLE  
DU SYNDICAT DE  
**SAINT PIERRE  
ES CHAMPS**

Commune de  
**SAINT GERMER  
DE FLY**


EDITION LIMITEE

Réservoir Nouveau Cimetière

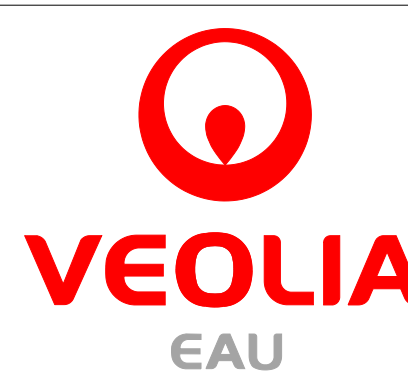	AGENCE DE L'OISE SEAO 1 Rue du Therain 60000 BEAUVAIS	Dessin de B. DEGRUMELLE Mise à Jour le : 25/08/15 Echelle : 1 / 2000 Planche <b>05 / 07</b>
--	--	---

**LEGENDE**

PI 100	Vidange
PI >100	Ventouse
Bouche de Lavage	Clapet
PI <100	Plaque Pleine
BI 100	Stabilisateur de Pression
BI <100	Compteur
Réserve Incendie	Cone
Bouche Arrosage	Purgé
Borne de Palisage	RV Ouvert
Réserve Incendie 120m3 avec PI d'Aspiration	RV Fermé
PI d'Aspiration	Quart de Tour
Réseau Moyen	
Réseau Réduit	

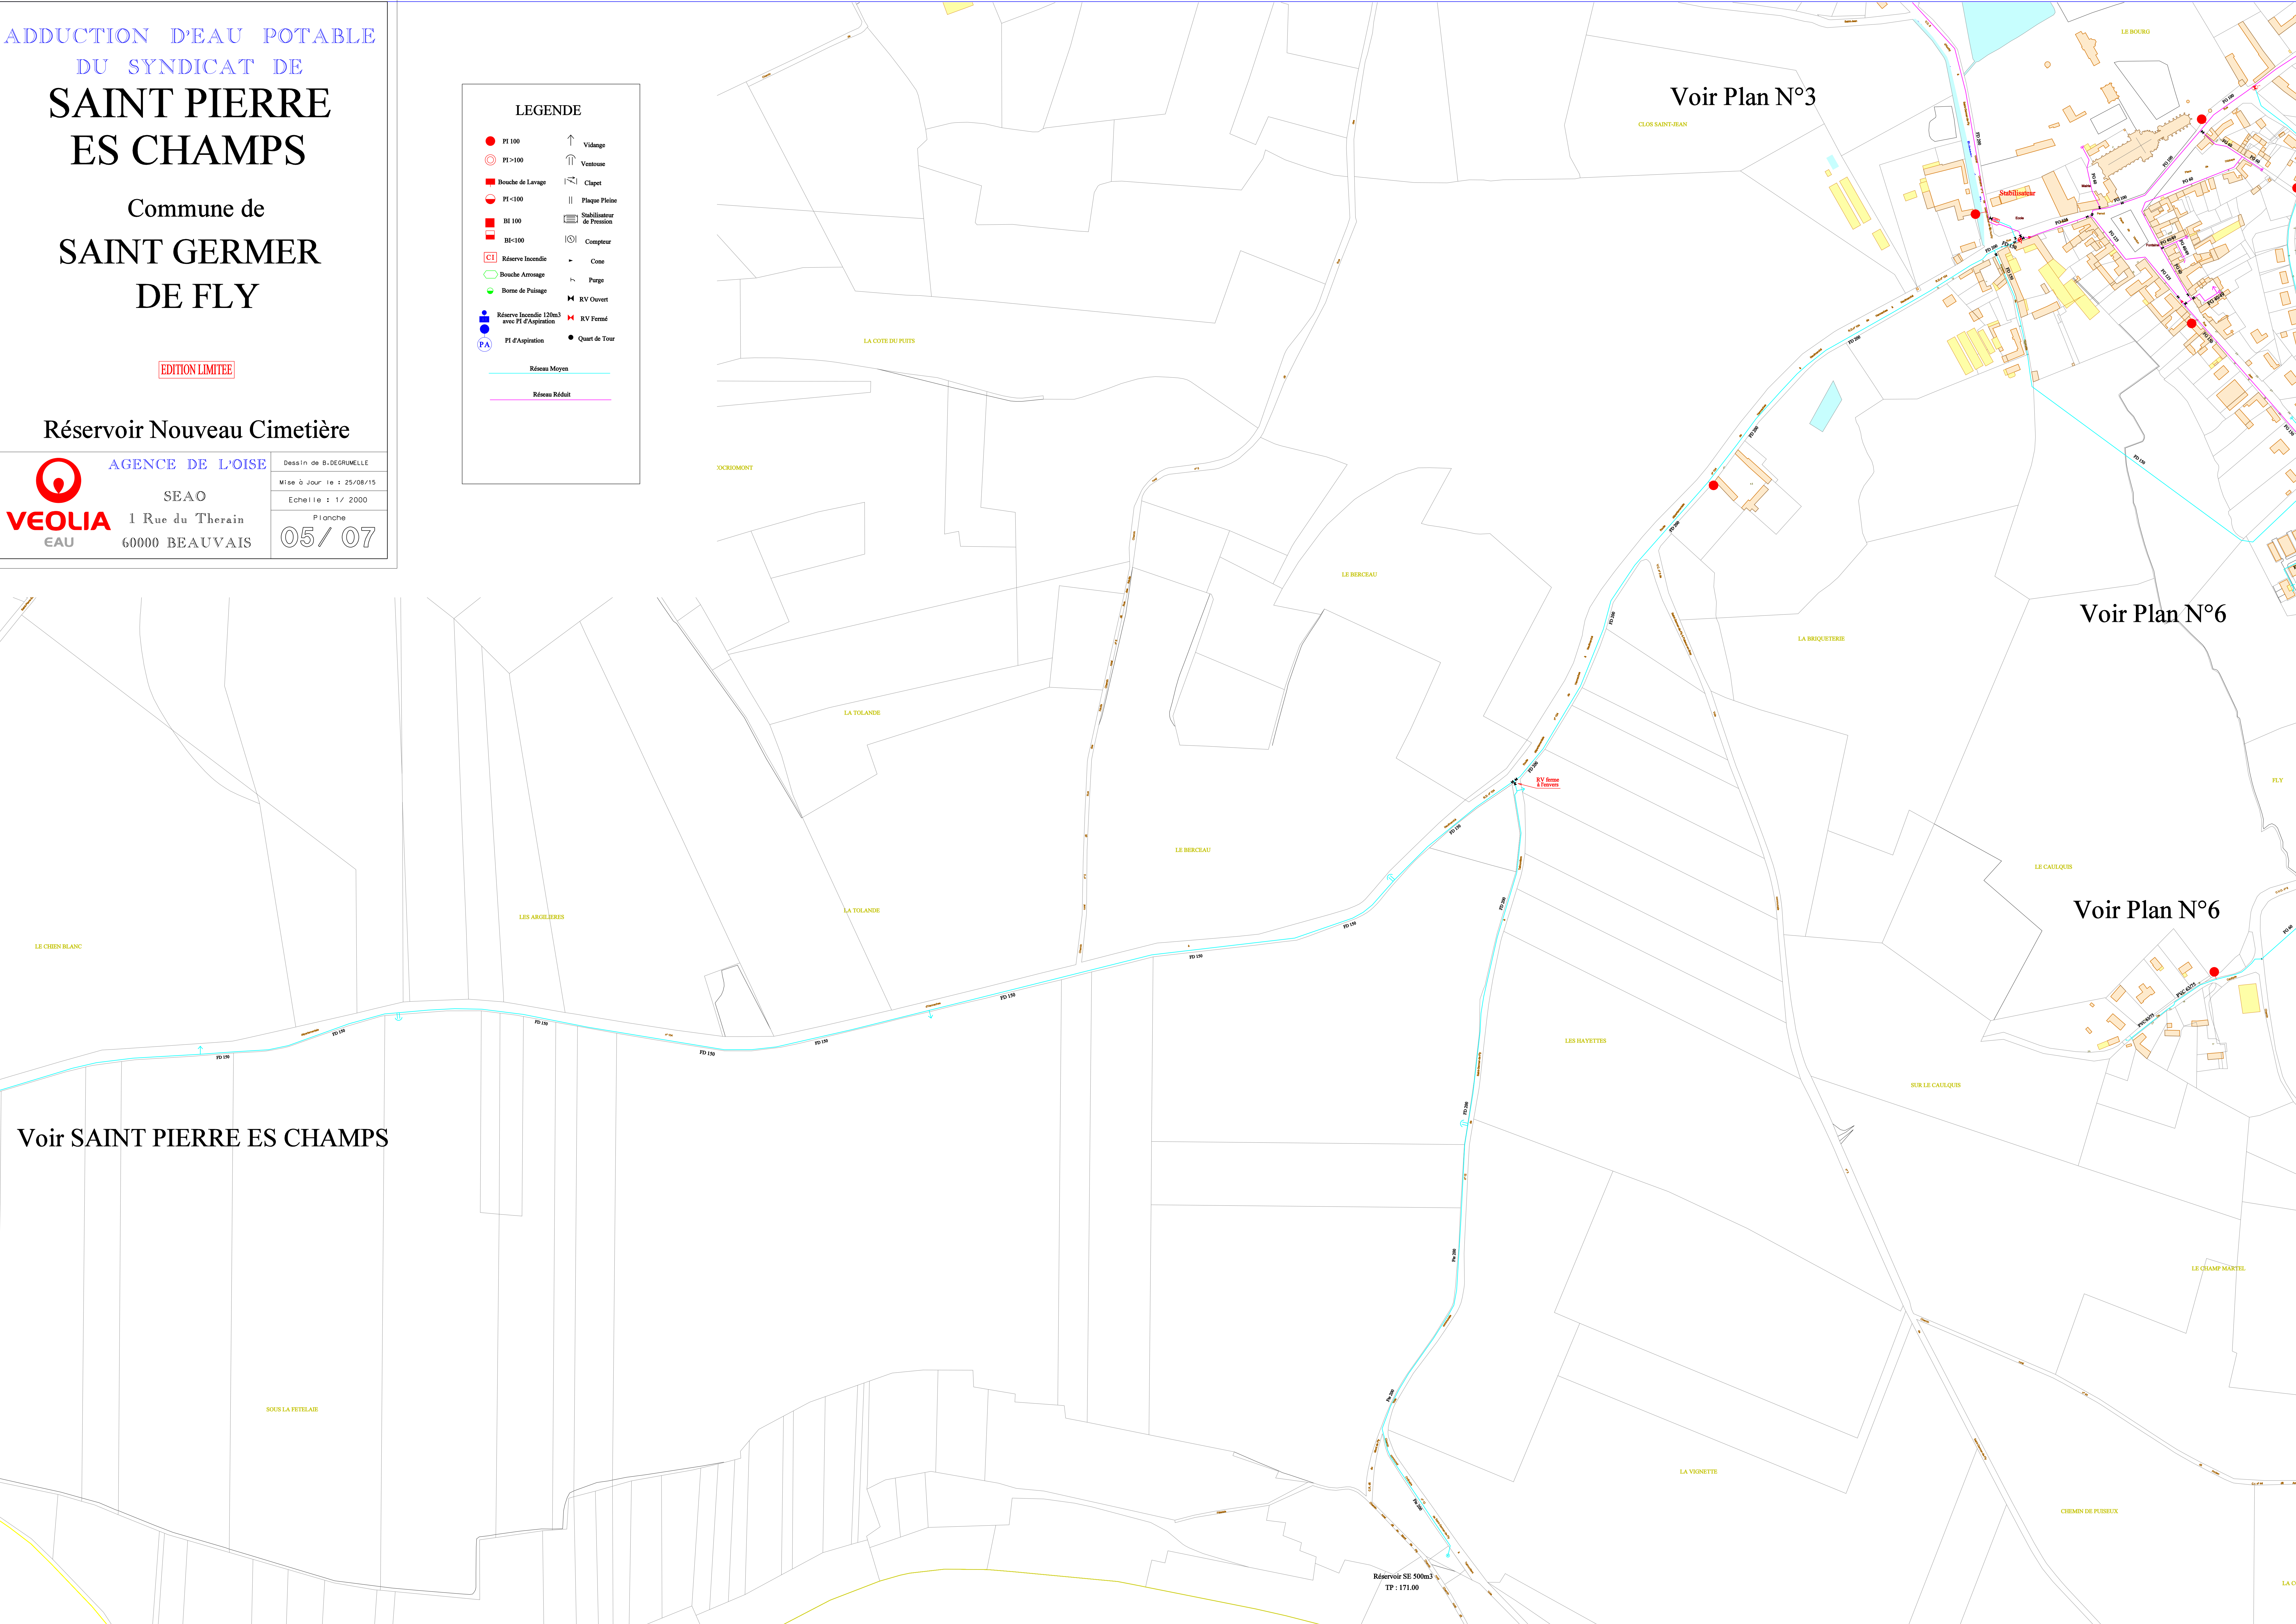

Voir Plan N°3

Voir Plan N°6

Voir Plan N°6

Voir SAINT PIERRE ES CHAMPS

Réservoir SE 500m3  
TP : 171.00



Voir Plan N° 3

Voir Plan N° 4

Le Petit Montagny

Fla

Caulquis

Réservoir SE 200m3  
TP : 126.50  
R : 123.00

Réservoir SE 250m3  
TP : 171.00  
R : 157.00

Fly

LES TREINTE MINES

HAMEAU DE FLA

POIRIER MALINGUE

LES TERRES DU MAY

LE CHEMIN DES LOUPS

LA VILLETTE

LA VILLETTE

LE MONT POUET

LA SOUMENETTE

LE FOSSE S'ABANCORBT

LE HAMEL

LE CAULQUIS

LE CHAMP MARTEL

ADDITION D'EAU POTABLE  
DU SYNDICAT DE  
**SAINT PIERRE  
ES CHAMPS**  
Commune de  
**SAINT GERMER  
DE FLY**

EDITION LIMITEE

Fla Caulquis  
Le Petit Montagny

**LEGENDE**

● PI 100	↑ Vidange
○ PI > 100	↖ Ventouse
■ Bouche de Lavage	⌋ Clapet
● PI < 100	Plaque Pleine
■ BI 100	⊞ Stabilisateur de Pression
■ BI < 100	⊞ Compteur
CT Réserve Incendie	→ Cote
○ Bouche Arrosage	↖ Purge
● Borne de Puissance	↖ RV Ouvert
● Réserve Incendie 120m3 avec PI d'Aspiration	↖ RV Fermé
● PA PI d'Aspiration	● Quart de Tour
— Réseau Moyen	
— Réseau Réduit	

**VEOLIA** EAU  
AGENCE DE L'OISE  
SEAO  
1 Rue du Theraïn  
60000 BEAUVAIS

Dessin de B. DEGRUMELLE  
Mise à Jour le : 25/08/15  
Echelle : 1/ 2000  
Planche  
**06 / 07**

Voir PUISEUX EN BRAY



ADDITION D'EAU POTABLE  
DU SYNDICAT DE

# SAINT PIERRE ES CHAMPS

Commune de  
**SAINT GERMER  
DE FLY**


EDITION LIMITEE

Soumarqué

AGENCE DE L'OISE

Dessin de B. DEGRUELLE
Mise à Jour le : / /
Echelle : 1/
Planche

SEAO  
1 Rue du Therain  
60000 BEAUVAIS

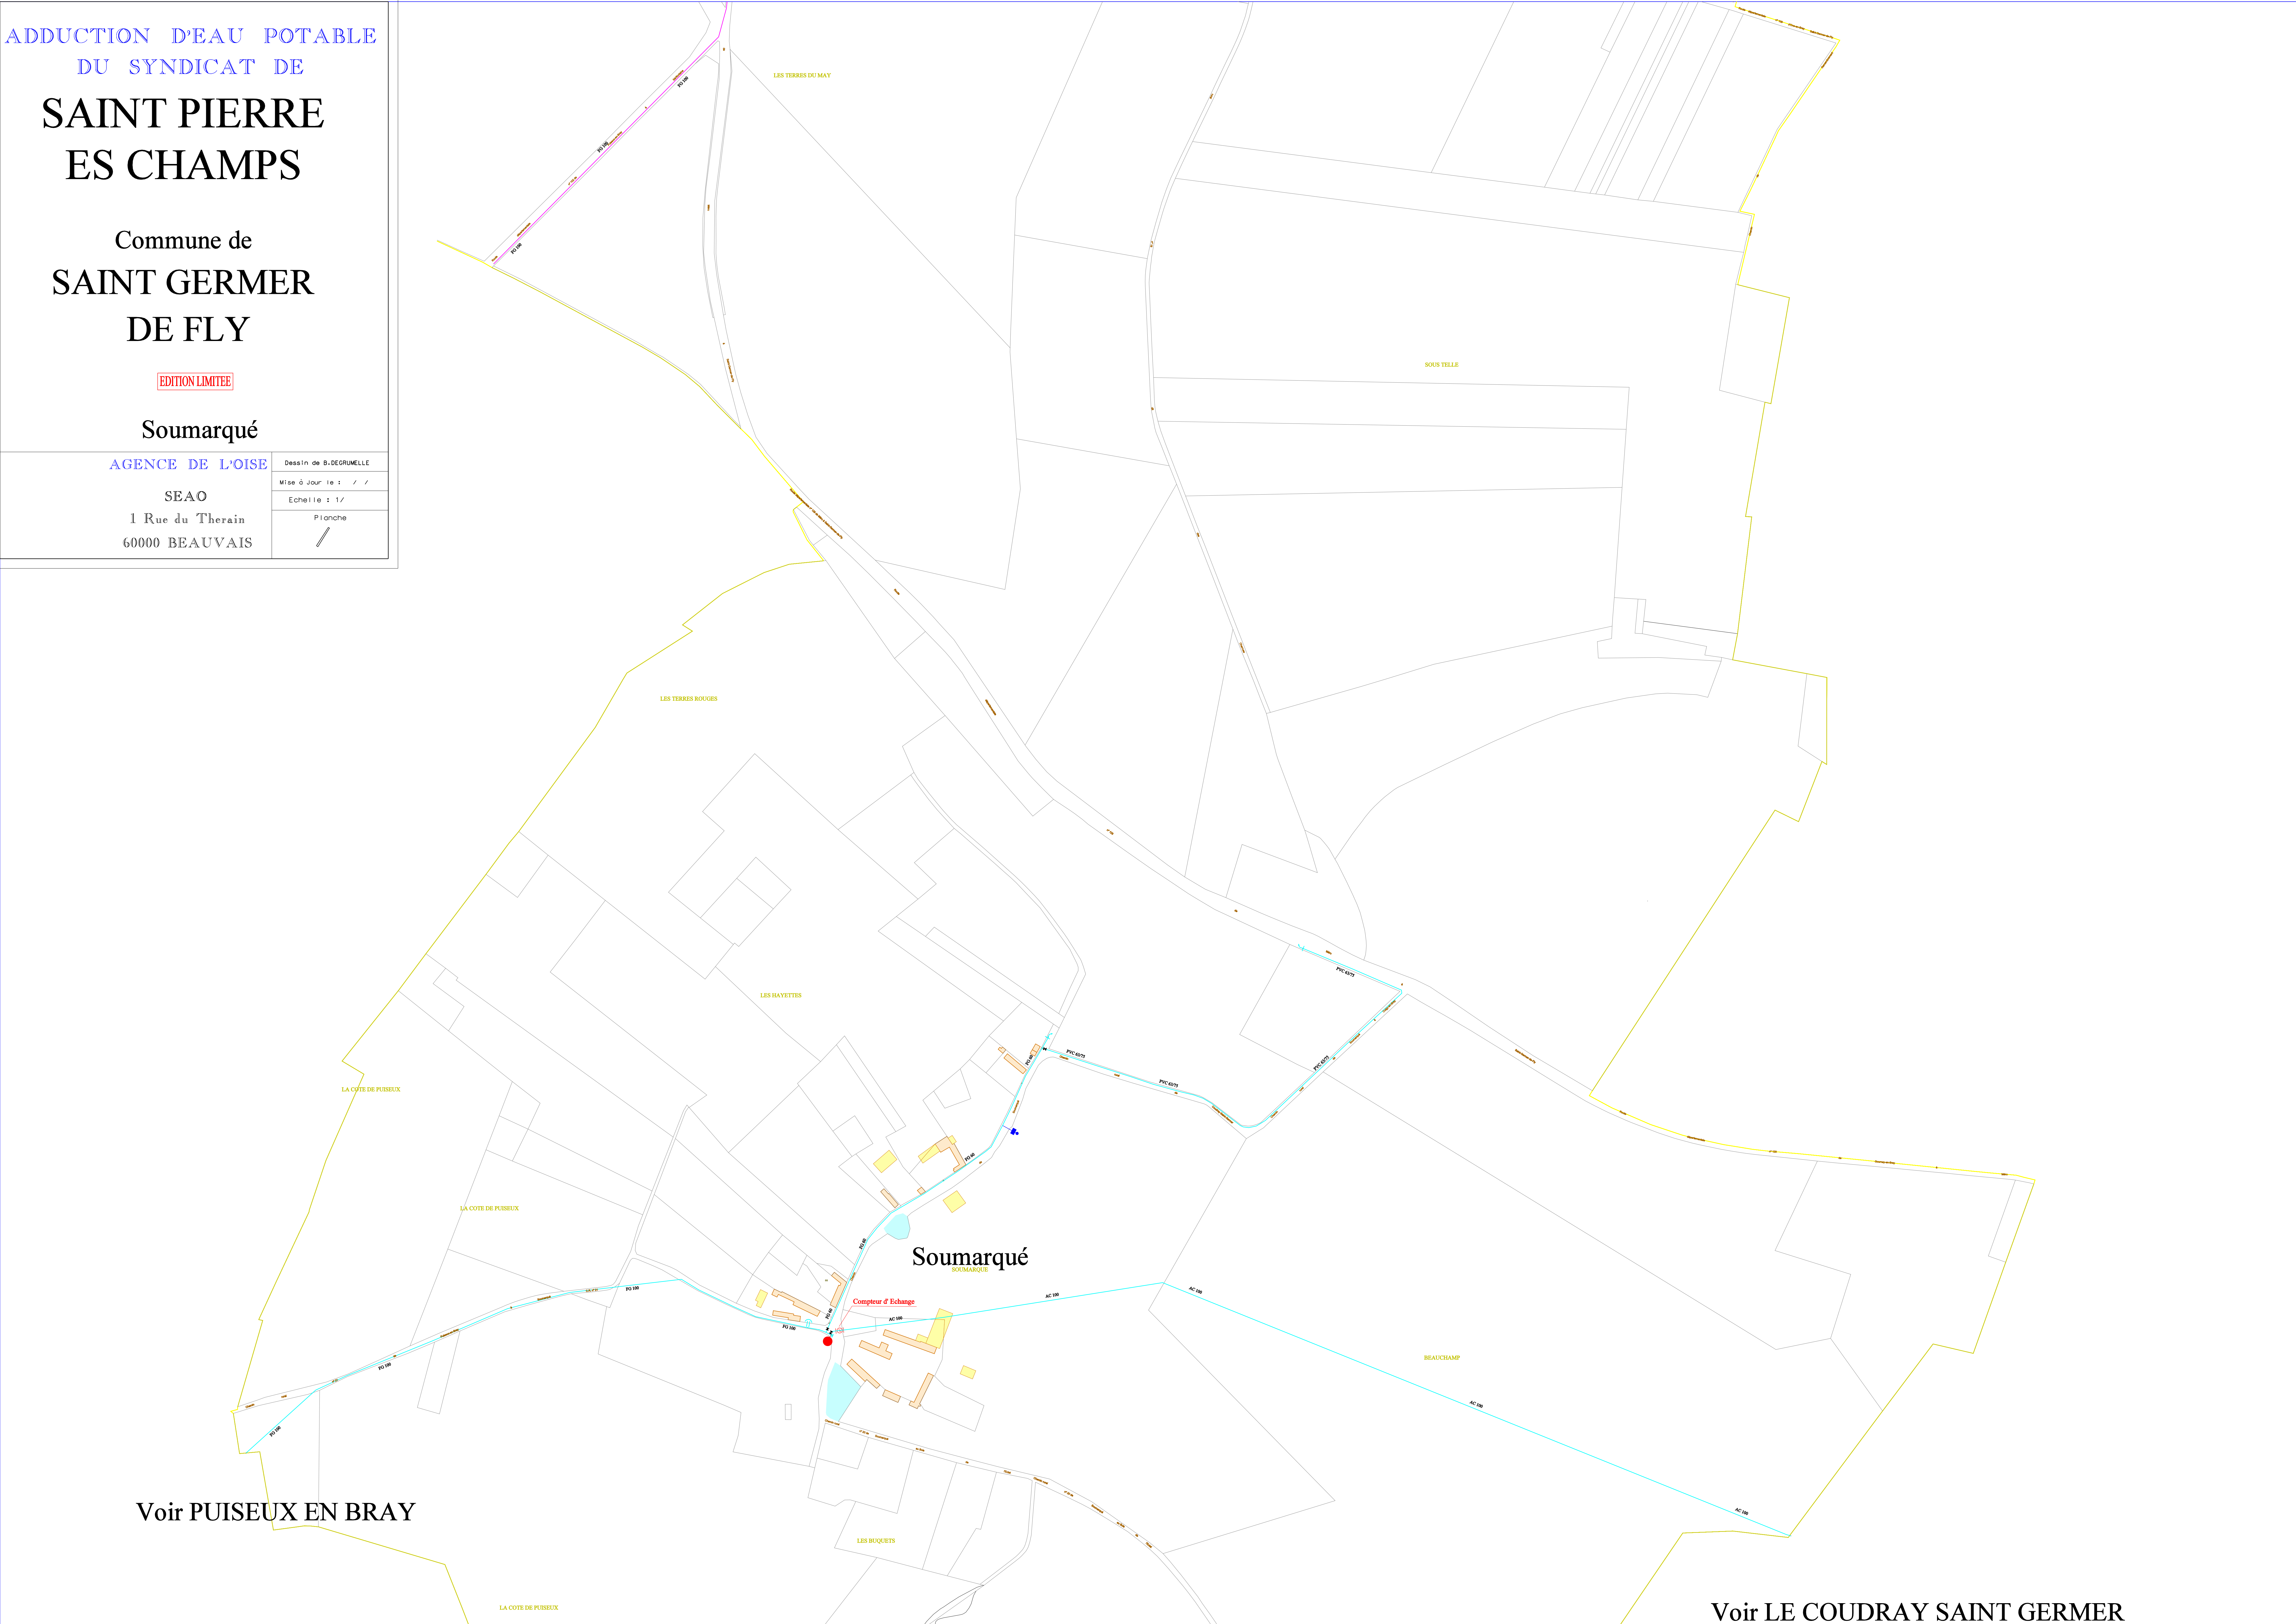

Voir PUISEUX EN BRAY

Voir LE COUDRAY SAINT GERMER



ADDUCTION D'EAU POTABLE  
DU SYNDICAT DE  
**SAINT PIERRE  
ES CHAMPS**

Commune de  
**SAINT PIERRE ES CHAMPS**

EDITION LIMITEE

Village Nord  
Petit Bretel


**VEOLIA**  
EAU

AGENCE DE L'OISE  
SEAO  
1 Rue du Therain  
60000 BEAUVAIS

Dessin de B. DEGRUMELLE  
Mise à Jour le : 25/08/15  
Echelle : 1/ 2000  
Planche  
**01 / 05**

**LEGENDE**

● PI 100	↑ Vidange
○ PI > 100	↑ Ventouse
■ Bouche de Lavage	⌘ Clapet
● PI < 100	Plaque Pleine
■ BI 100	⊞ Stabilisateur de Pression
■ BI < 100	⊞ Compteur
⊞ Réserve Incendie	⌘ Crosse
○ Bouche Arrimage	⌘ Purgé
● Borne de Puilage	⌘ RV Ouvert
● Réserve Incendie 120m3 avec PI d'Aspiration	⌘ RV Fermé
⊞ PI d'Aspiration	● Quart de Tour
— Réseau Moyen	
— Réseau Réduit	

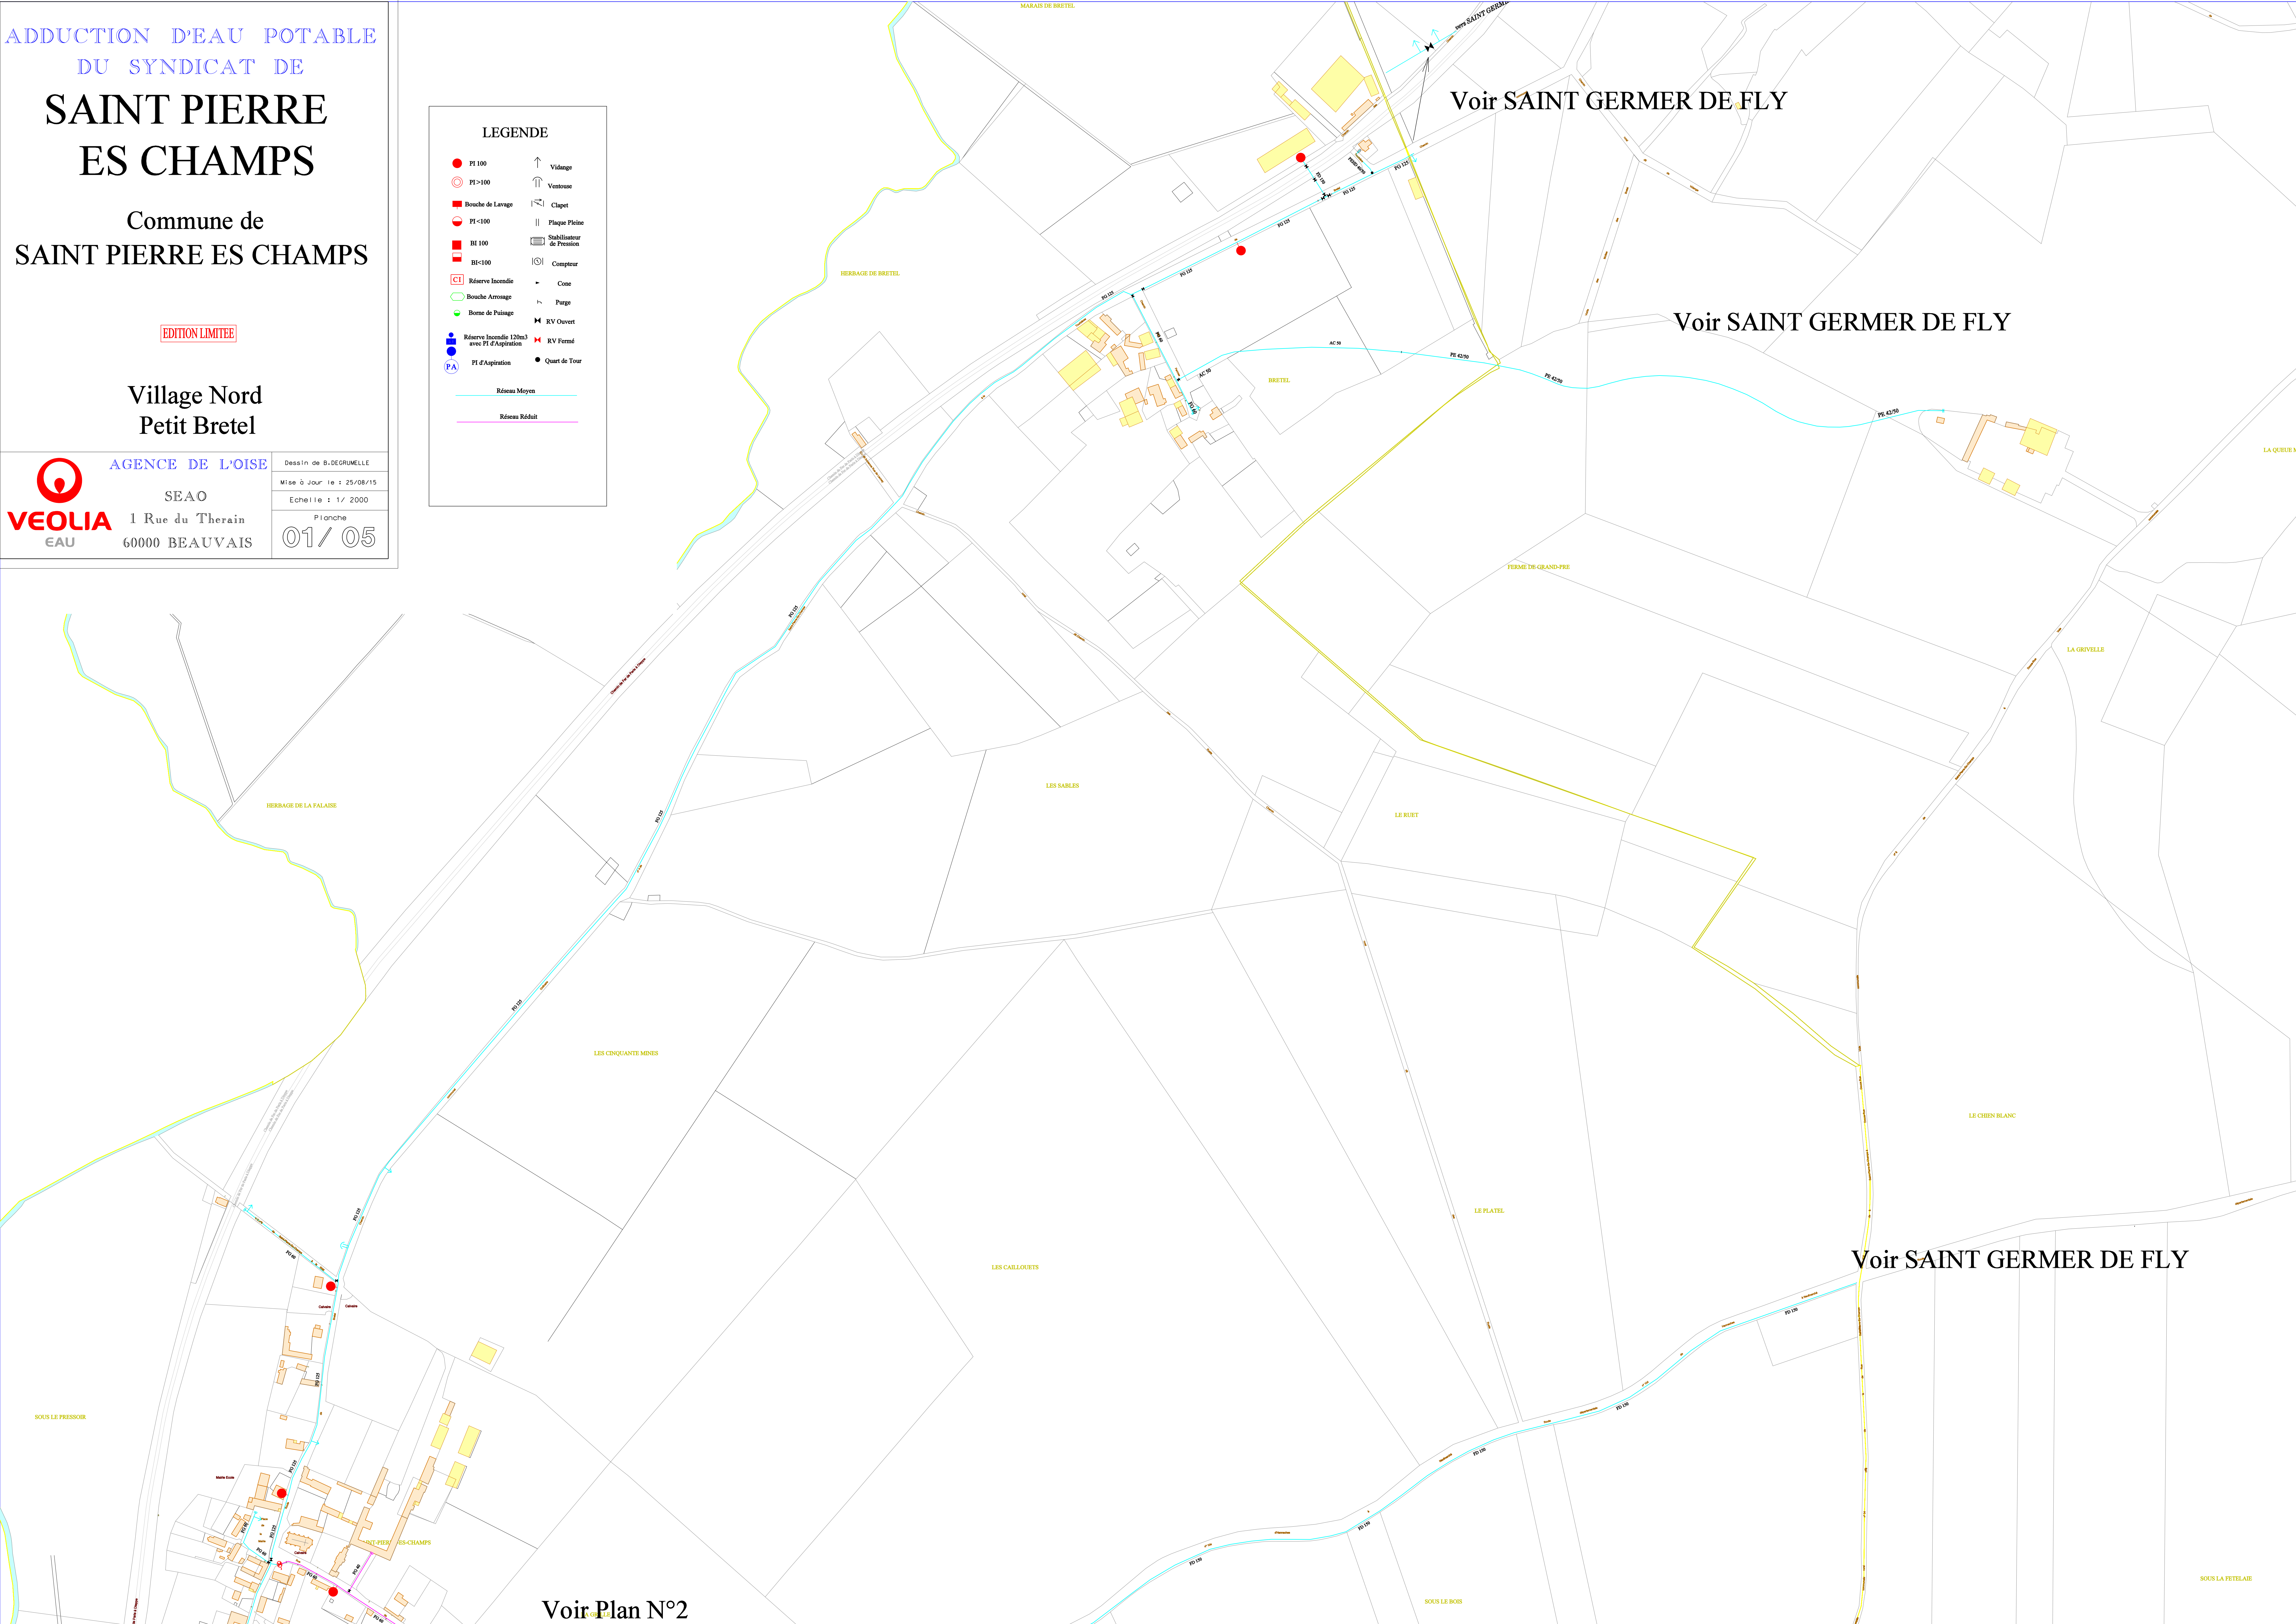

Voor Plan N°2



Voir Plan N° 1

Voir Plan N° 1


ADDUCTION D'EAU POTABLE  
DU SYNDICAT DE

# SAINT PIERRE ES CHAMPS

Commune de  
SAINT PIERRE ES CHAMPS

EDITION LIMITEE

Village Sud

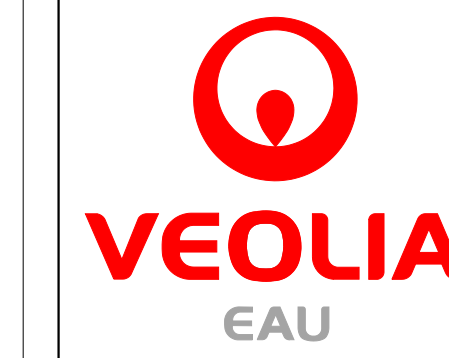

AGENCE DE L'OISE

SEAO

1 Rue du Therain

60000 BEAUVAIS

Dessin de B. DEGRUMELLE

Mise à jour le : 25/08/15

Echelle : 1/ 2000

Planche

02 / 05

**LEGENDE**


● FI 100	↑ Vidange
○ FI >100	⌈ Ventouse
■ Bouche de Lavage	⌋ Clapet
● FI <100	Plaque Pleine
■ HI 100	⌈ Stabilisateur de Pression
■ HI <100	⌋ Compteur
□ Réserve Incendie	⌋ Cote
○ Bouche Arrosage	⌋ Purgé
○ Borne de Palpage	⌋ RV Ouvert
● Réserve Incendie 120m3 avec FI d'Aspiration	⌋ RV Fermé
● FI d'Aspiration	● Quart de Tour

— Réseau Moyen  
— Réseau Réduit

Voir Plan N° 3

Voir Plan N° 3

Voir Plan N° 4

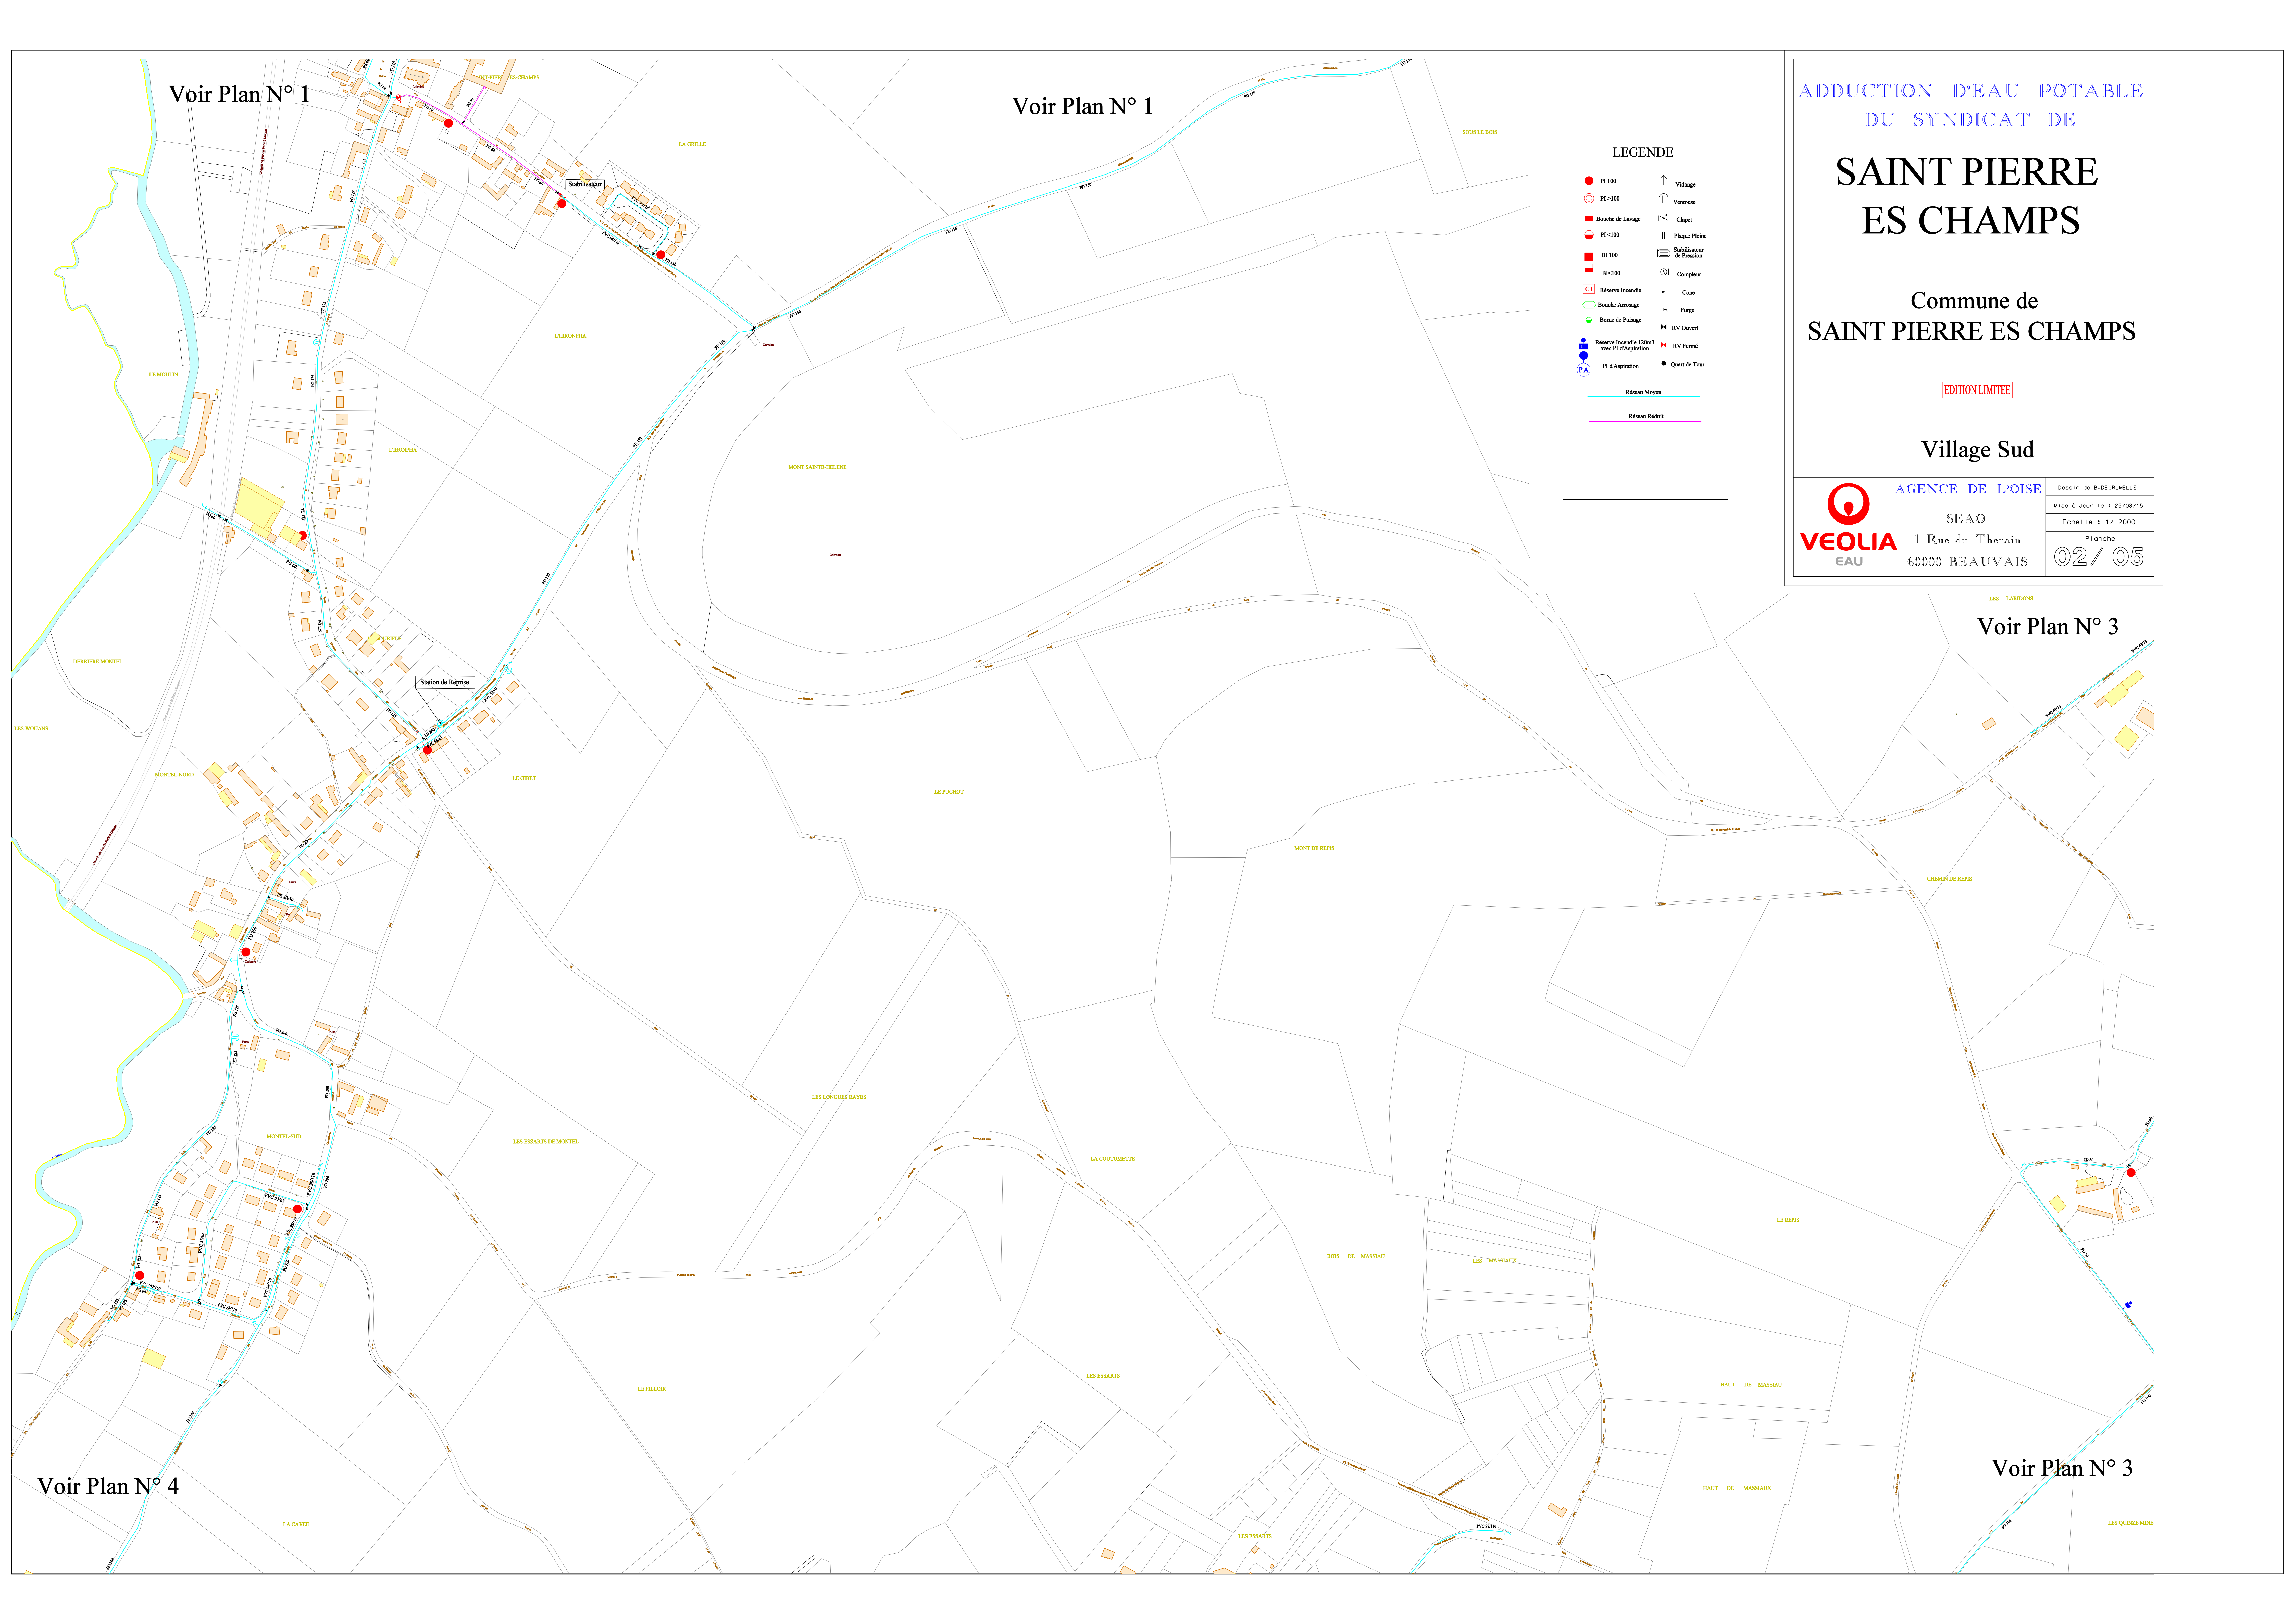



ADDUCTION D'EAU POTABLE  
DU SYNDICAT DE  
**SAINT PIERRE  
ES CHAMPS**

Commune de  
**SAINT PIERRE ES CHAMPS**

EDITION LIMITEE


Les Essarts  
Les Binaux Le Mont de Fly

**VEOLIA** AGENCE DE L'OISE  
EAU  
SEAO  
1 Rue du Therain  
60000 BEAUVAIS

Dessin de B. DEGRUMELLE  
Mise à Jour le : 25/08/15  
Echelle : 1/ 2000  
Planche  
**03 / 05**

**LEGENDE**

● PI 100	↑ Vidange
○ PI > 100	↑ Ventouse
■ Bouche de Lavage	⌘ Clapet
● PI < 100	Plaque Plaine
■ BI 100	⊞ Stabilisateur de Pression
■ BI < 100	⊞ Compteur
⊞ Réserve Incendie	△ Cone
○ Bouche Arrangé	⌘ Purgé
○ Borne de Puilage	⌘ RV Ouvert
● Réserve Incendie 120m3 avec PI d'Aspiration	⌘ RV Fermé
● PI d'Aspiration	● Quart de Tour
— Réseau Moyen	
— Réseau Réduit	

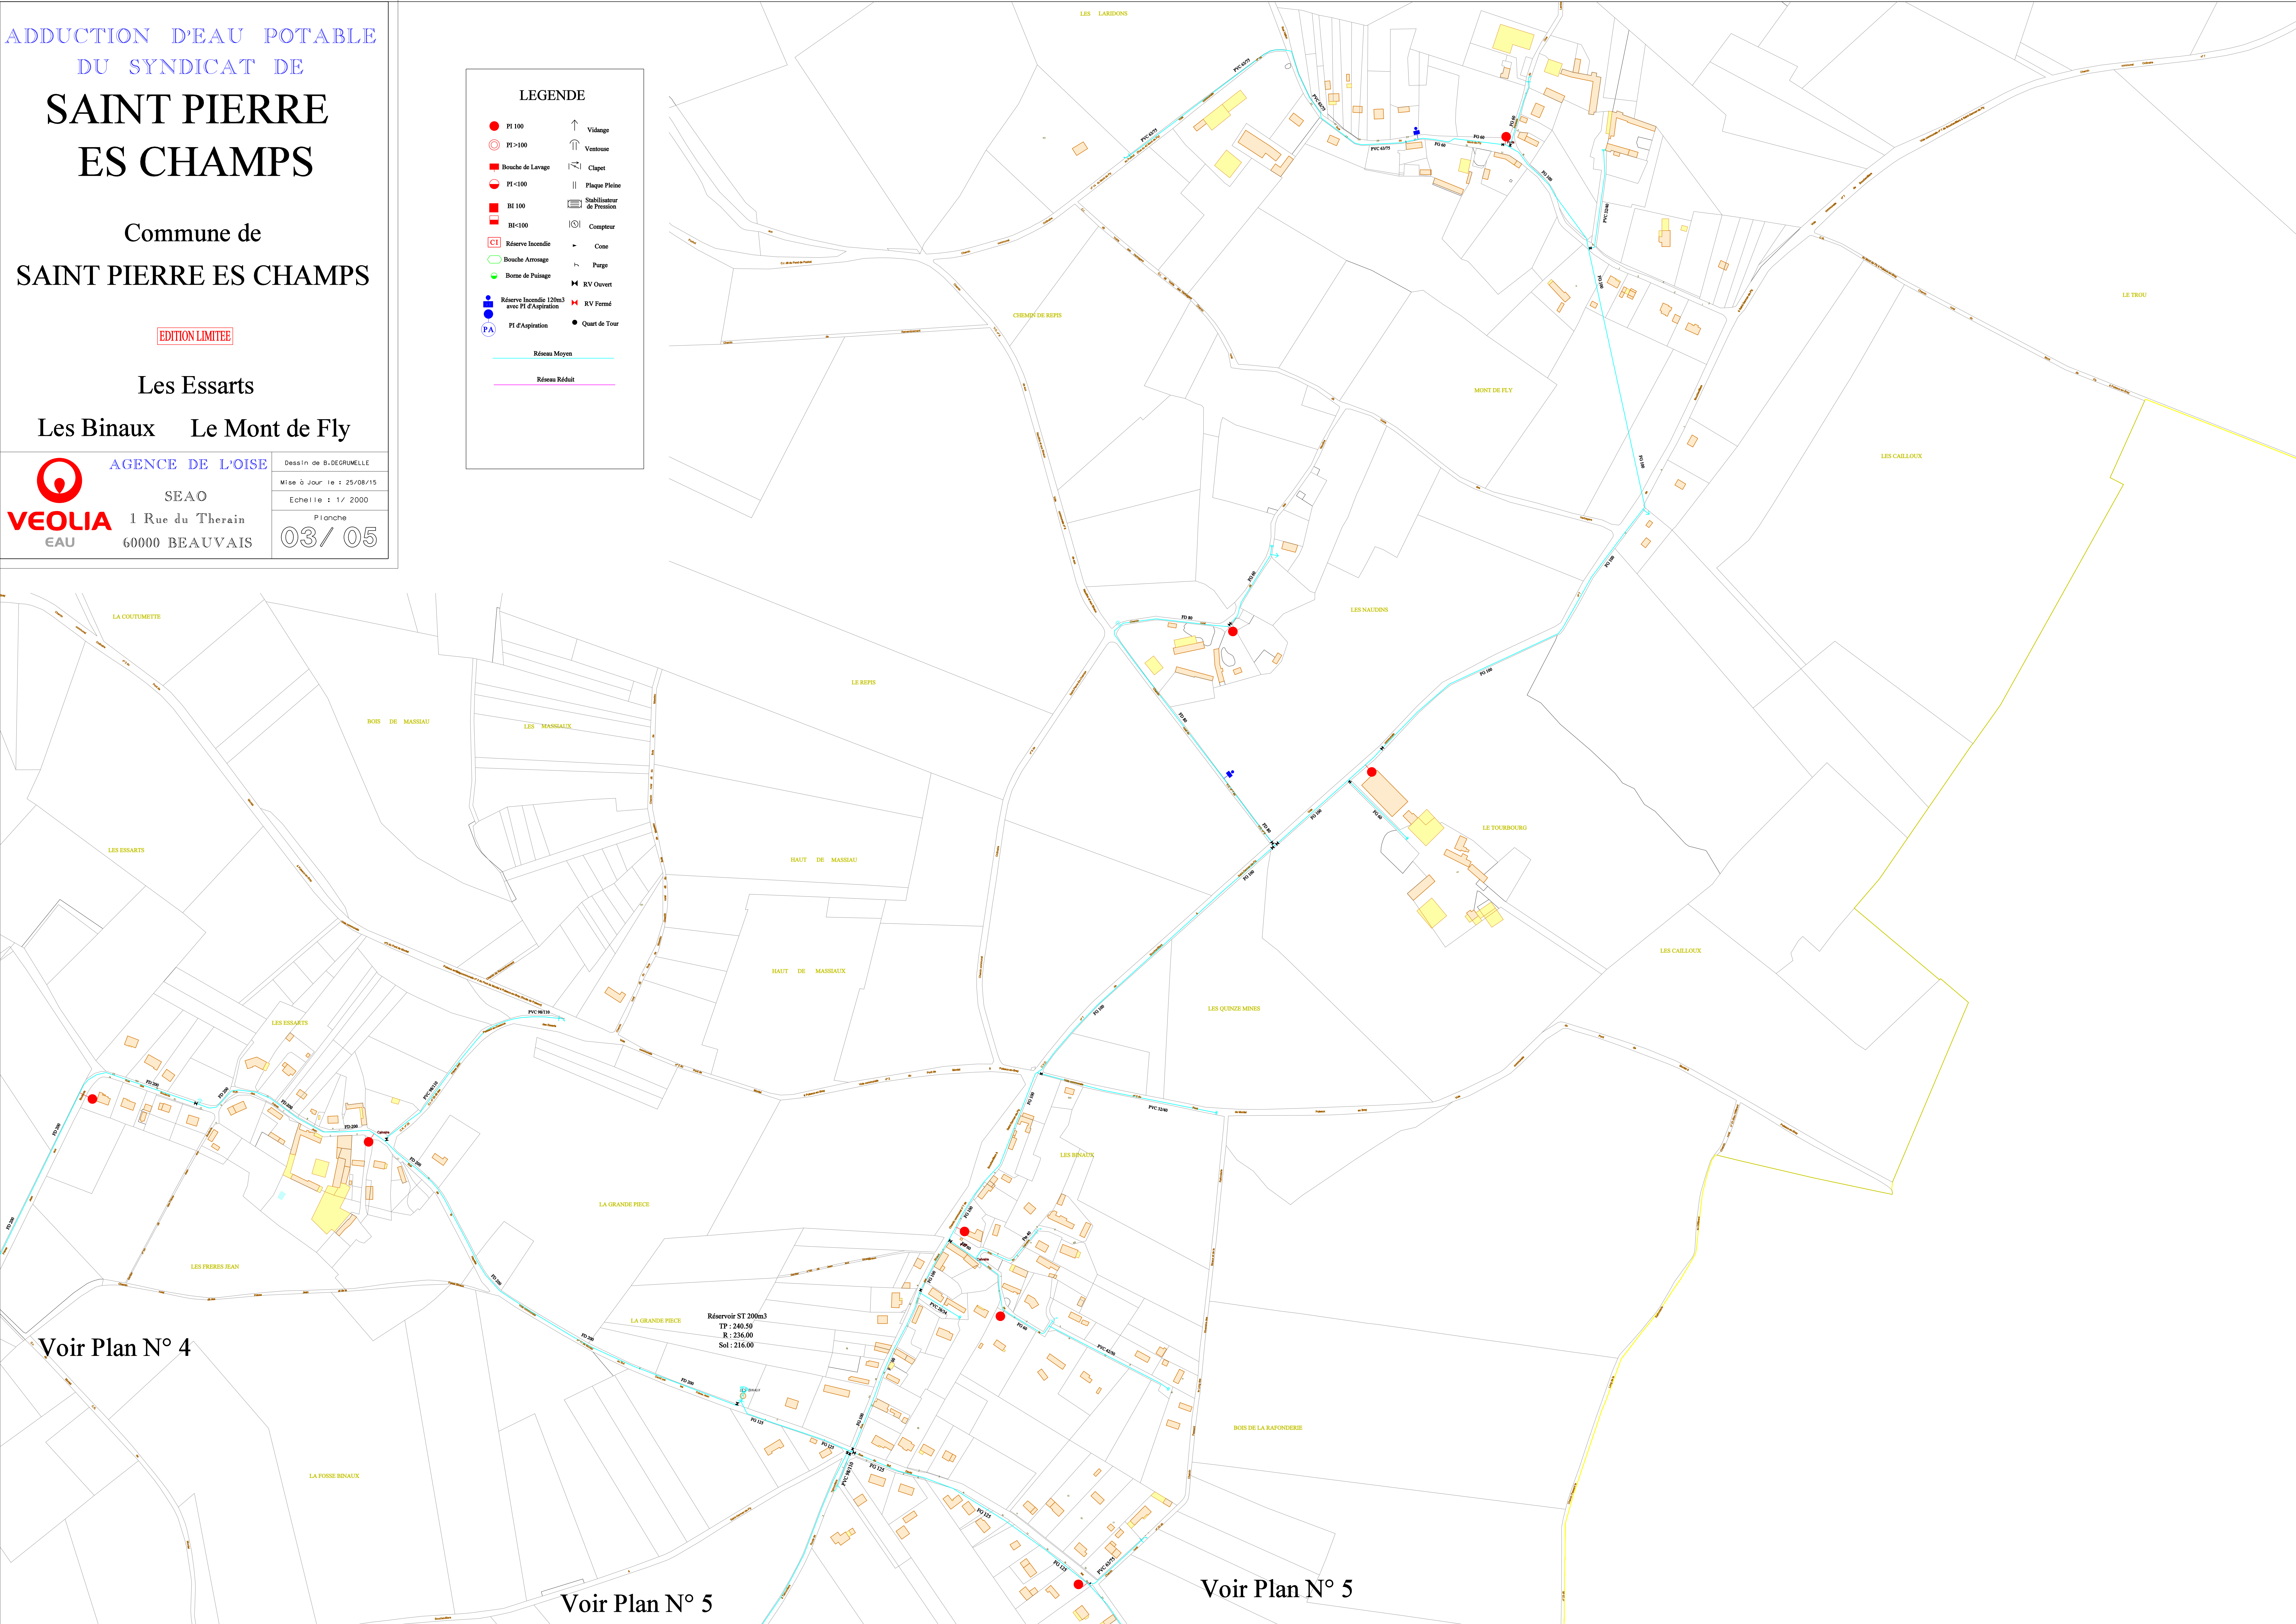

Voir Plan N° 4

Voir Plan N° 5

Voir Plan N° 5



ADDUCTION D'EAU POTABLE  
DU SYNDICAT DE  
**SAINT PIERRE  
ES CHAMPS**

Commune de  
**SAINT PIERRE ES CHAMPS**

EDITION LIMITEE

La Cornaillerée  
**Les Frères Jean Les Margottes**


**VEOLIA** AGENCE DE L'OISE  
EAU  
SEAO  
1 Rue du Therain  
60000 BEAUVAIS

Dessin de B. DEGRUMELLE  
Mise à Jour le : 25/08/15  
Echelle : 1/2000  
Planche  
**04 / 05**


**LEGENDE**

● PI 100	↑ Vidange
○ PI >100	↑ Ventouse
■ Bouche de Lavage	⌂ Clapet
● PI <100	Plaque Plaine
■ BI 100	⊞ Stabilisateur de Pression
■ BI <100	⊞ Compteur
□ Réserve Incendie	⌒ Cone
○ Bouche Arronage	⌒ Purge
● Borne de Puilage	⌒ RV Ouvert
● Réserve Incendie 120m3 avec PI d'Aspiration	⌒ RV Fermé
● PI d'Aspiration	● Quart de Tour

— Réseau Moyen  
— Réseau Réduit  
— Réseau Supprimé

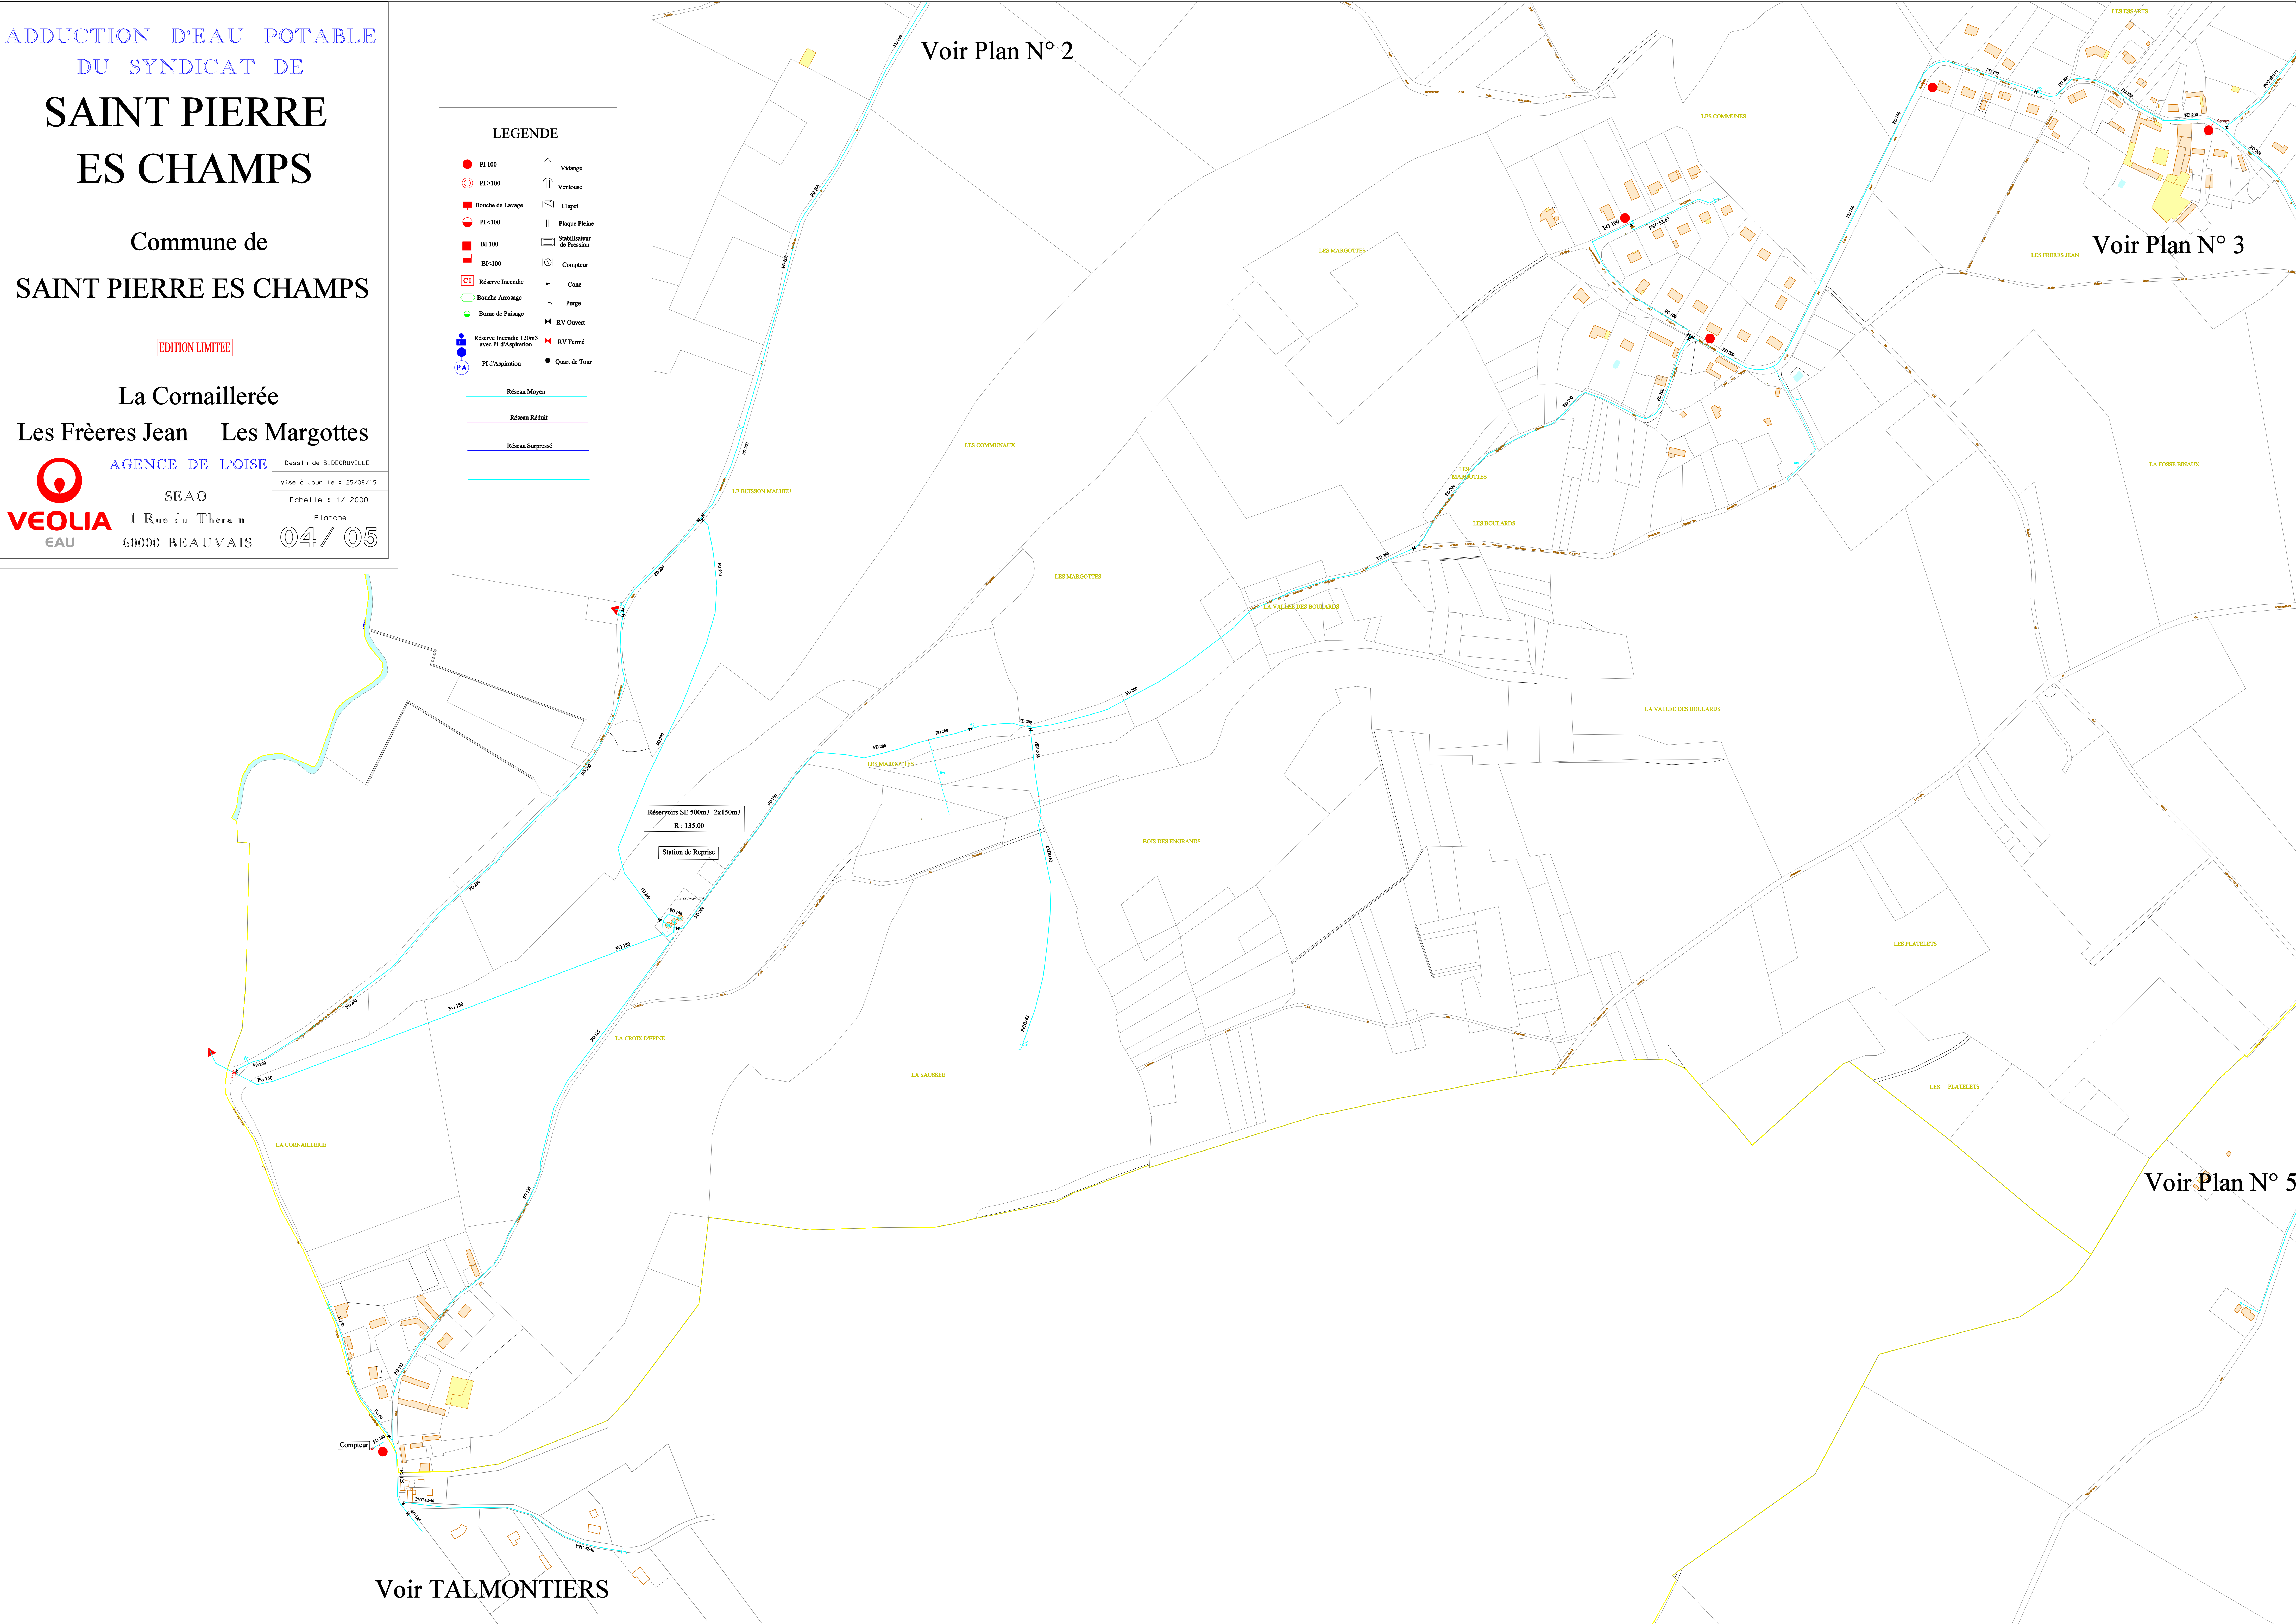



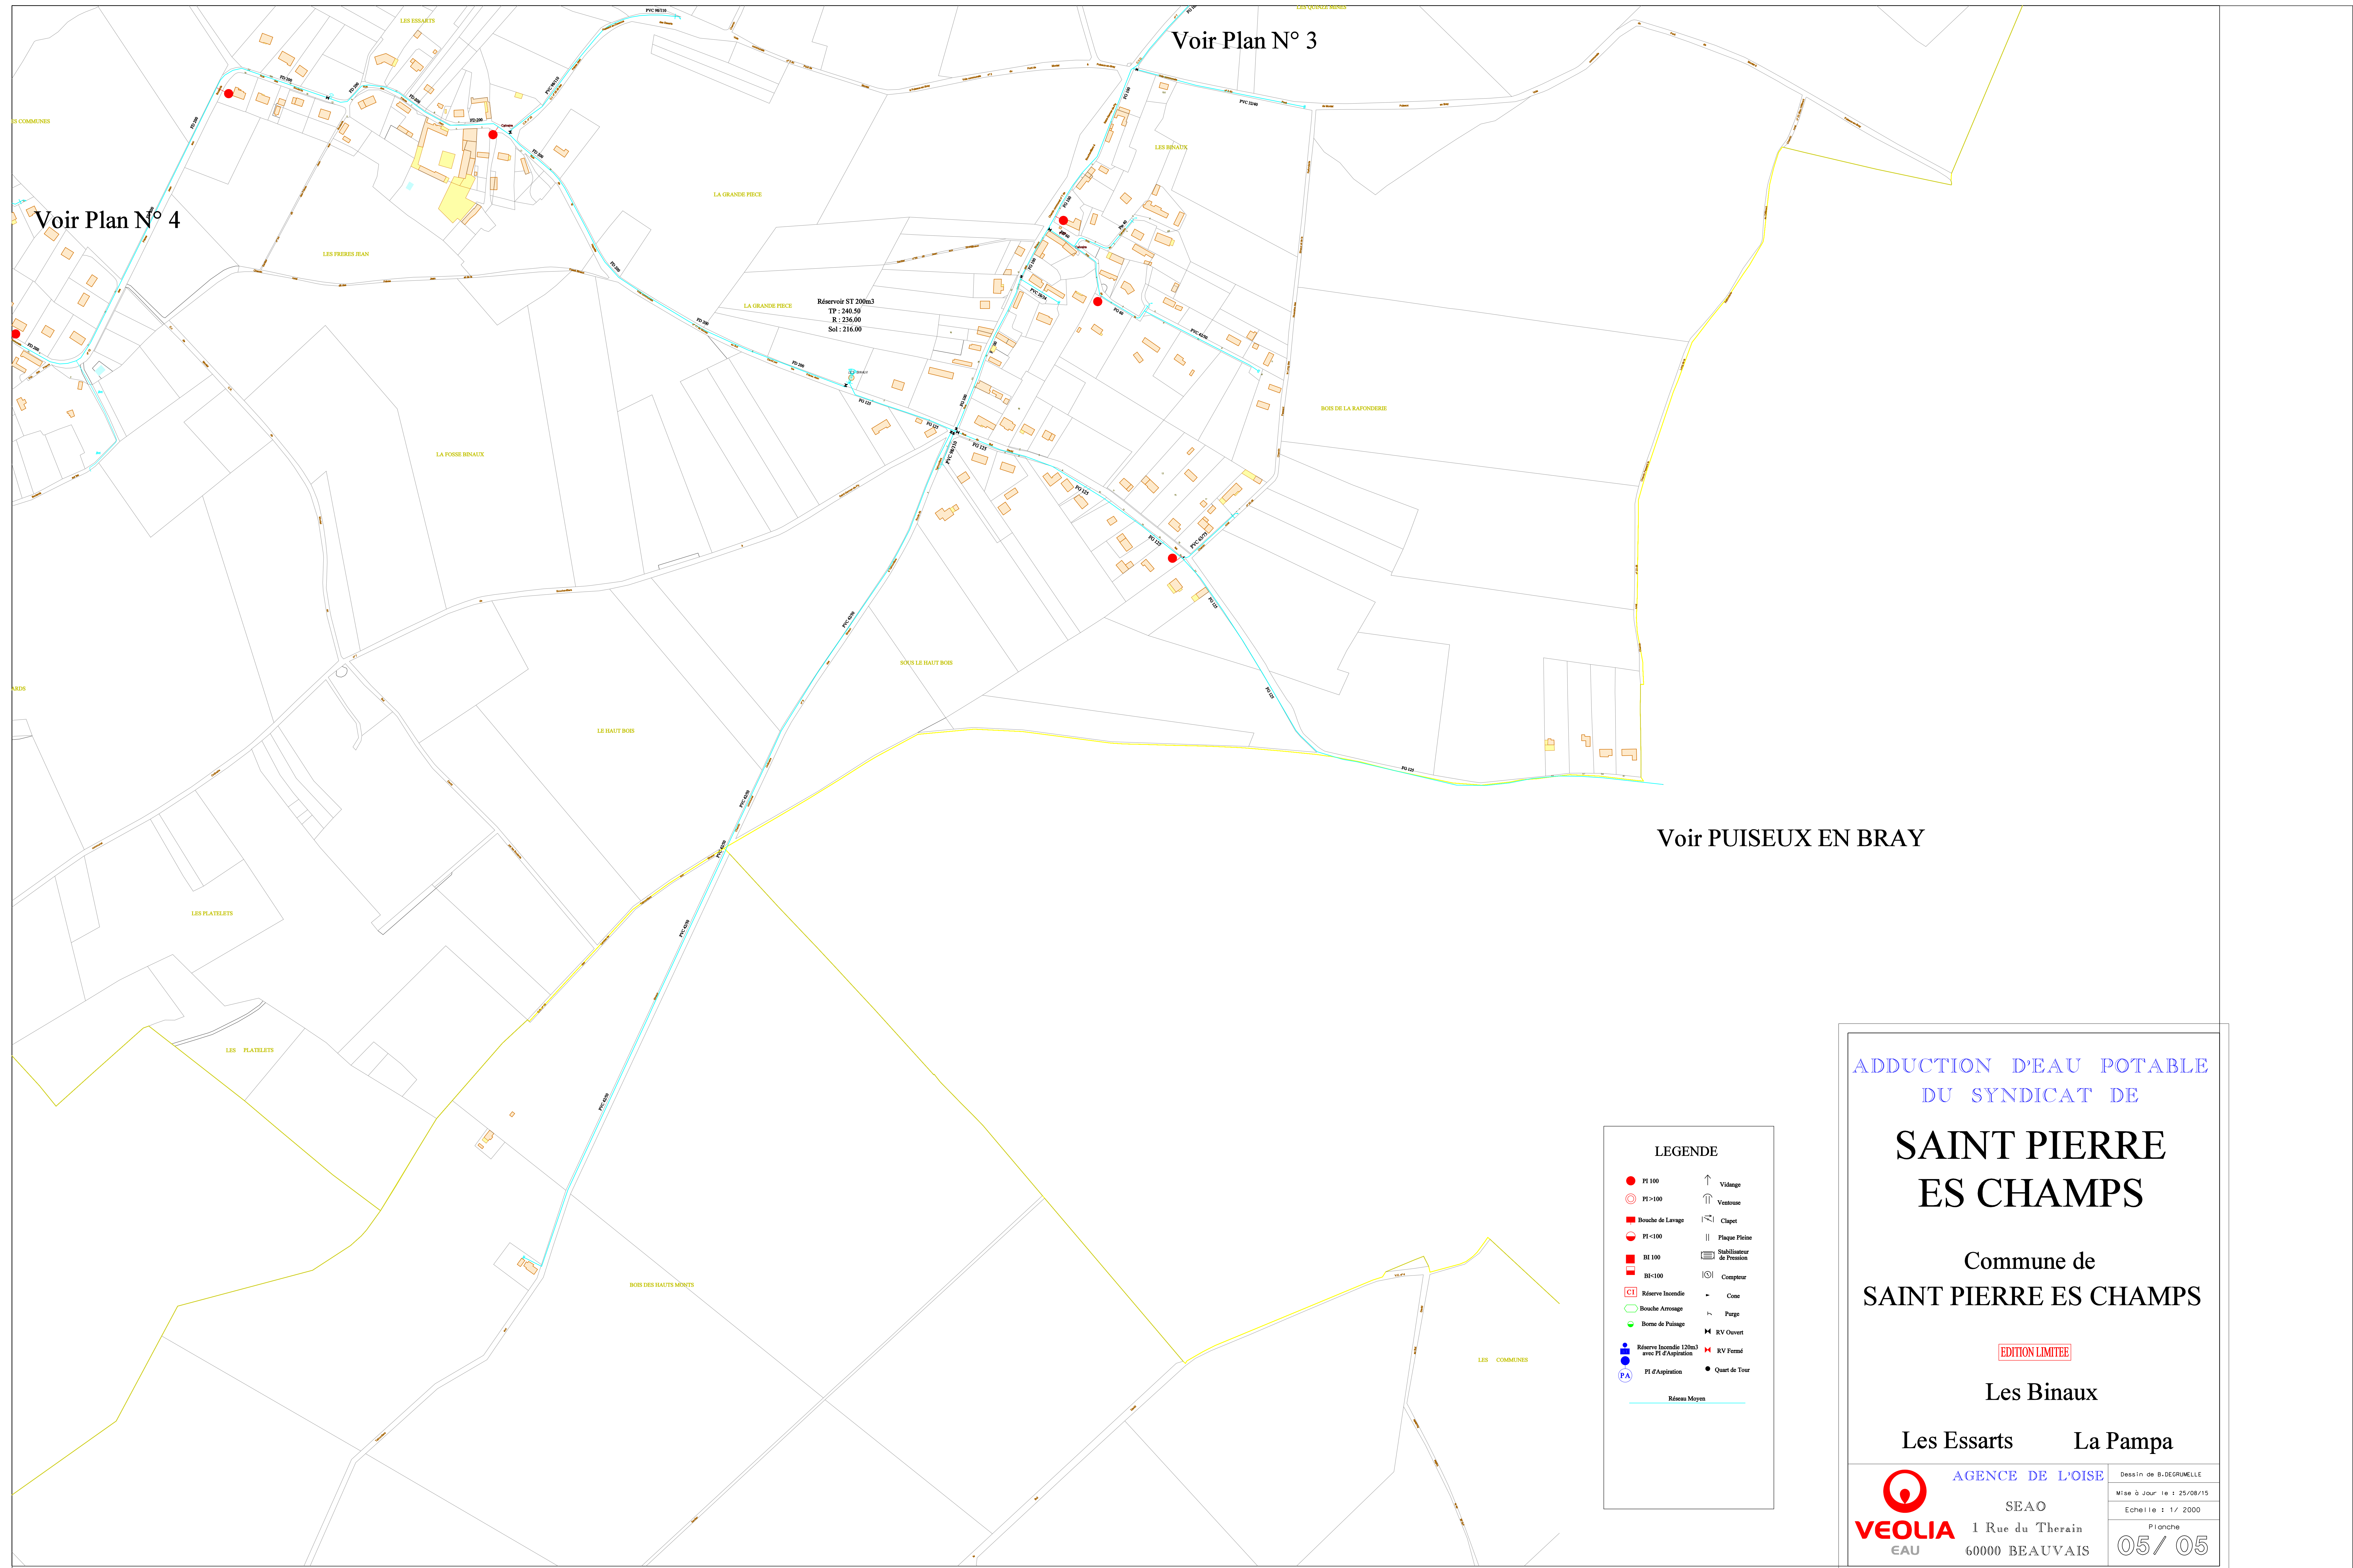

Réervoir ST 200m<sup>3</sup>  
 TP : 240.50  
 R : 236.00  
 Sol : 216.00

Voir PUISEUX EN BRAY

**LEGENDE**

● PI 100	↑ Vidange
○ PI > 100	↑ Ventouse
■ Bouché de Lavage	⌘ Clapet
○ PI < 100	Plaque Pleine
■ RI 100	⌘ Stabilisateur de Pression
■ RI < 100	⌘ Compteur
⌘ Réserve Incendie	- Cône
○ Bouché Arrosage	⌘ Purge
○ Borne de Paiement	⌘ RV Ouvert
● Réserve Incendie 120m <sup>3</sup> avec FT d'Aspiration	⌘ RV Fermé
⌘ FT d'Aspiration	● Quart de Tour
— Réseau Moyen	

ADDITION D'EAU POTABLE  
 DU SYNDICAT DE

# SAINT PIERRE ES CHAMPS

Commune de  
**SAINT PIERRE ES CHAMPS**

EDITION LIMITEE

Les Binaux

Les Essarts      La Pampa

AGENCE DE LOISE

**VEOLIA** EAU      SEAO  
 1 Rue du Therain  
 60000 BEAUVAIS

Dessin de B. DEGRUELLE  
 Mise à Jour le : 25/08/15  
 Echelle : 1/ 2000  
 Prochaine  
**05 / 05**



VILLE DE  
SERIFONTAINE

RESEAU D'EAU  
POTABLE


PLAN D'ENSEMBLE

ECHELLE 1/2500

1:51 96 39 11 26  
SOFRADEC B.P. N° 3122  
Mesure pour FEVRIER 1965  
22 DINAN, JUIN ET 1962

LEGENDE


- CANAL PRINCIPAL
- BOUCHE DE PUYAGE
- BOUCHE D'IRIGATION
- BOUCHE D'AVERTISSEMENT
- BOUCHE D'AVERTISSEMENT
- BOUCHE D'AVERTISSEMENT

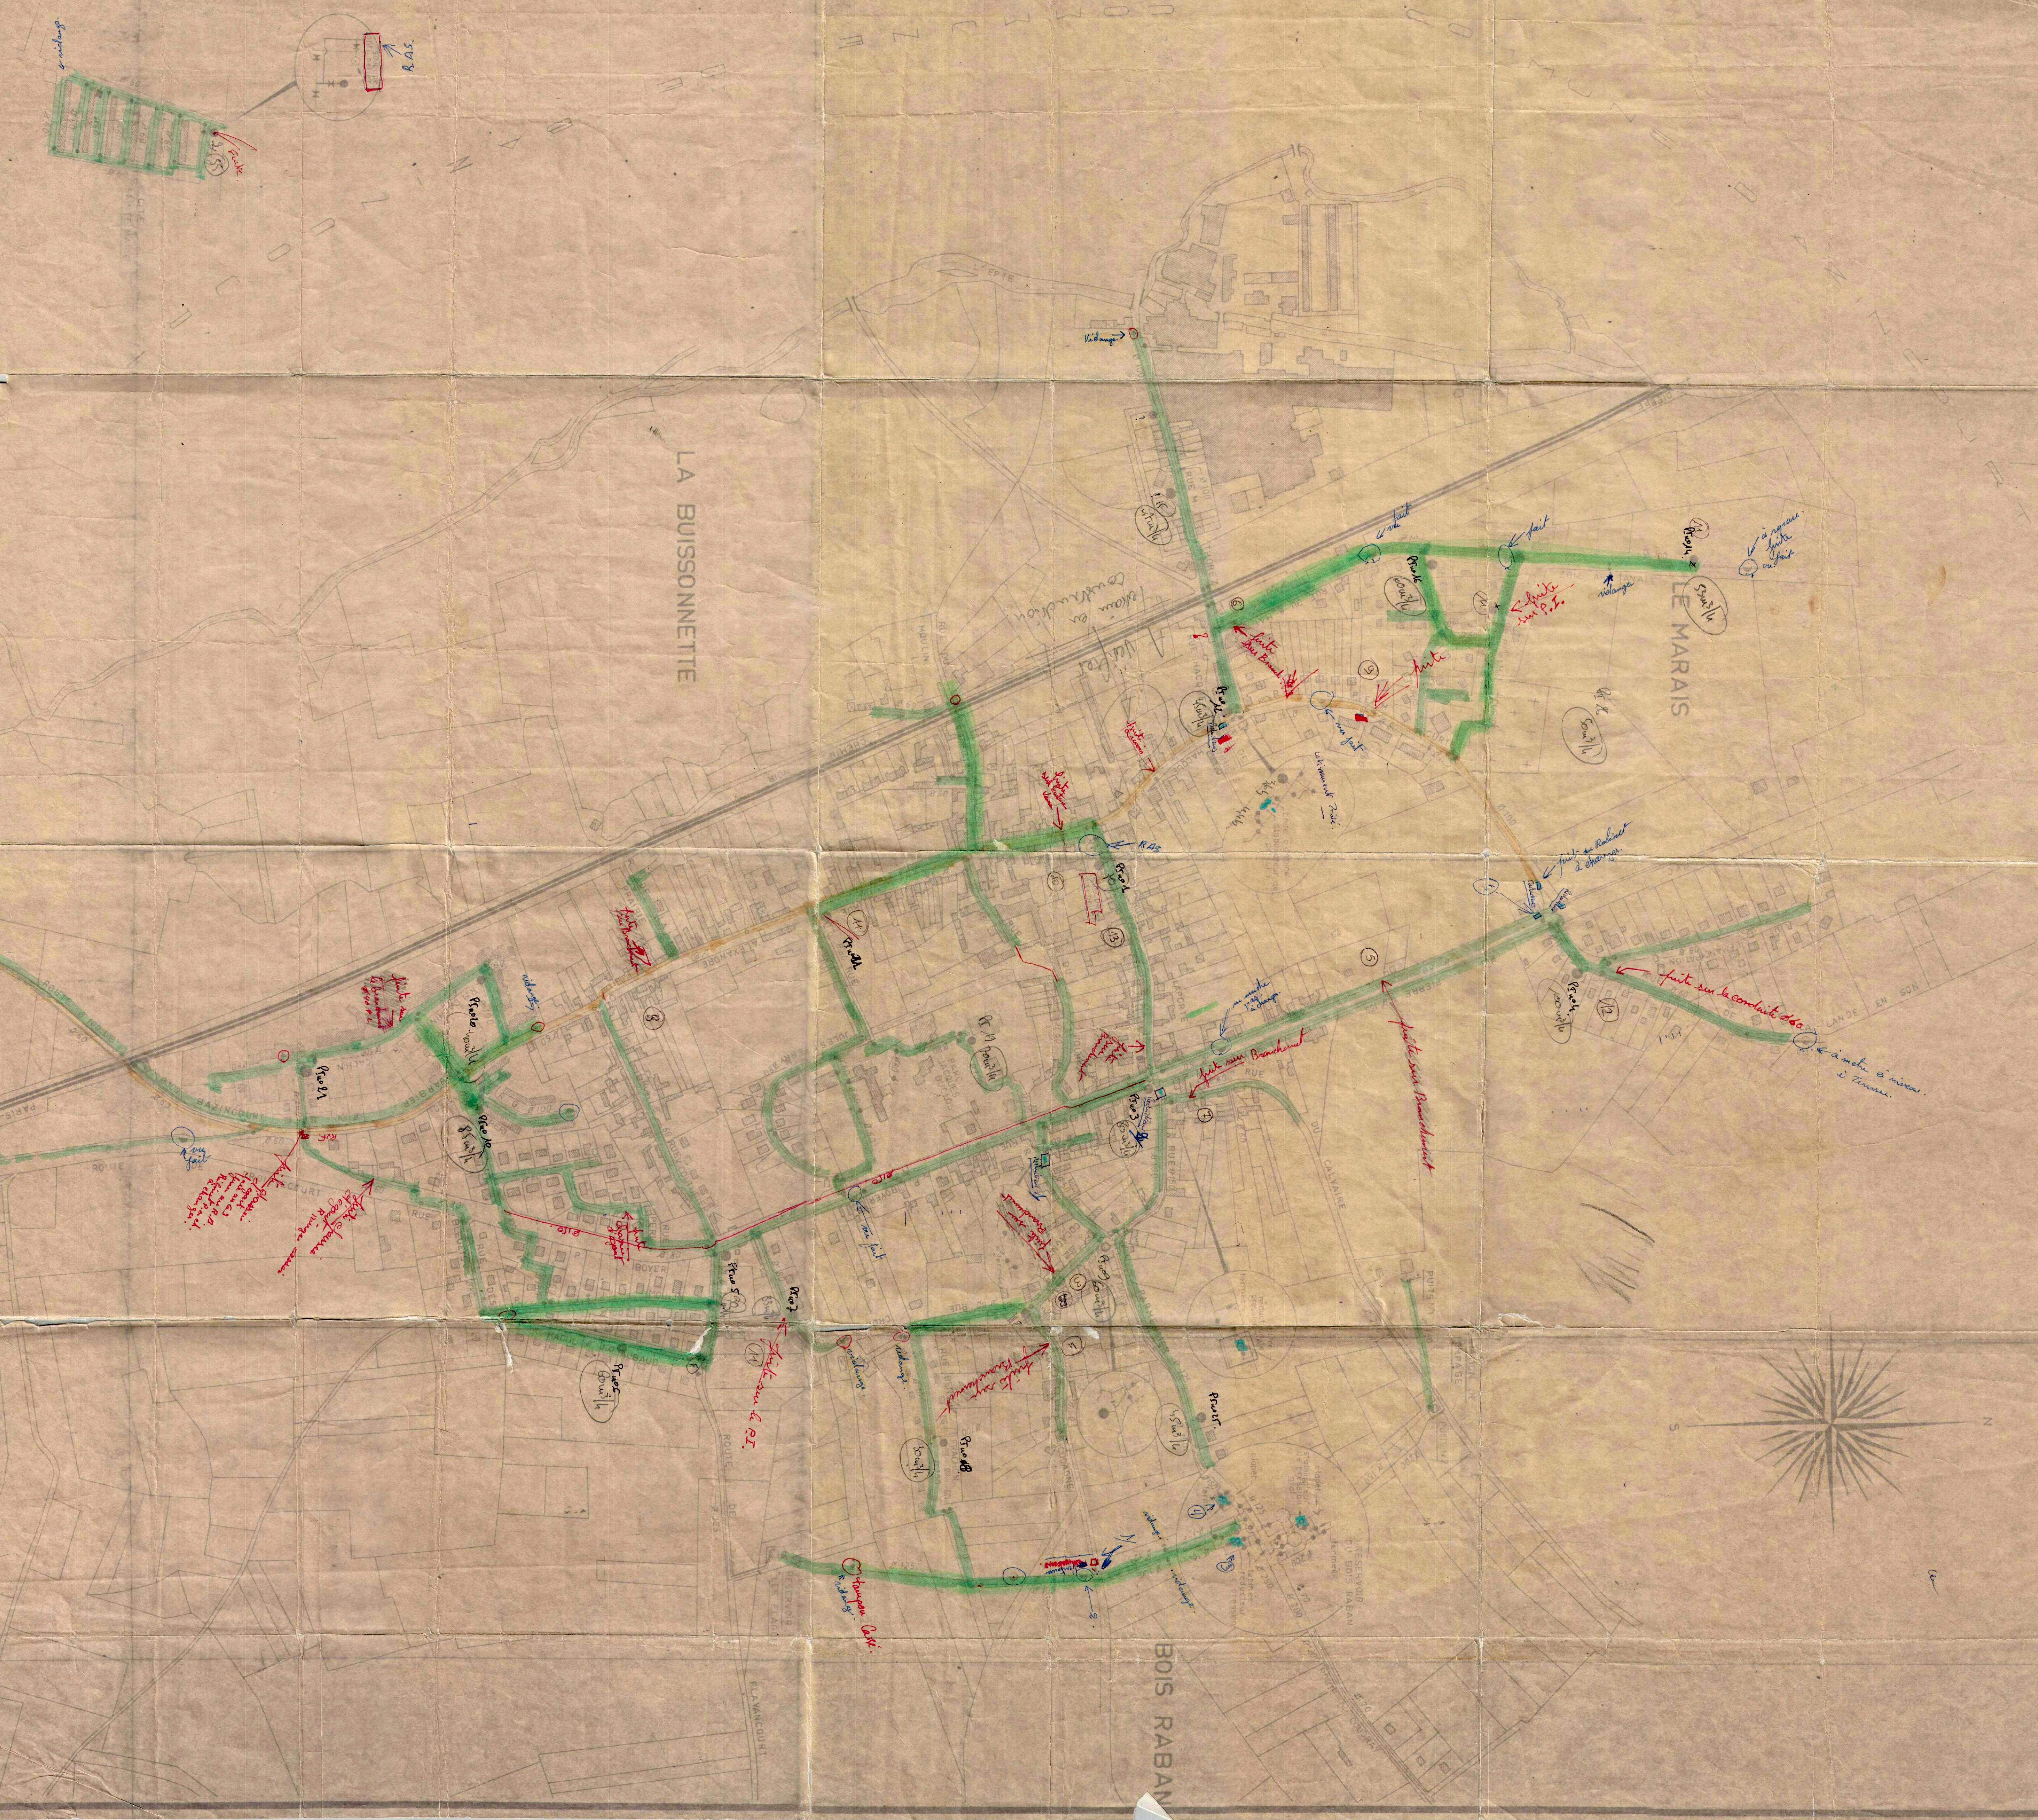







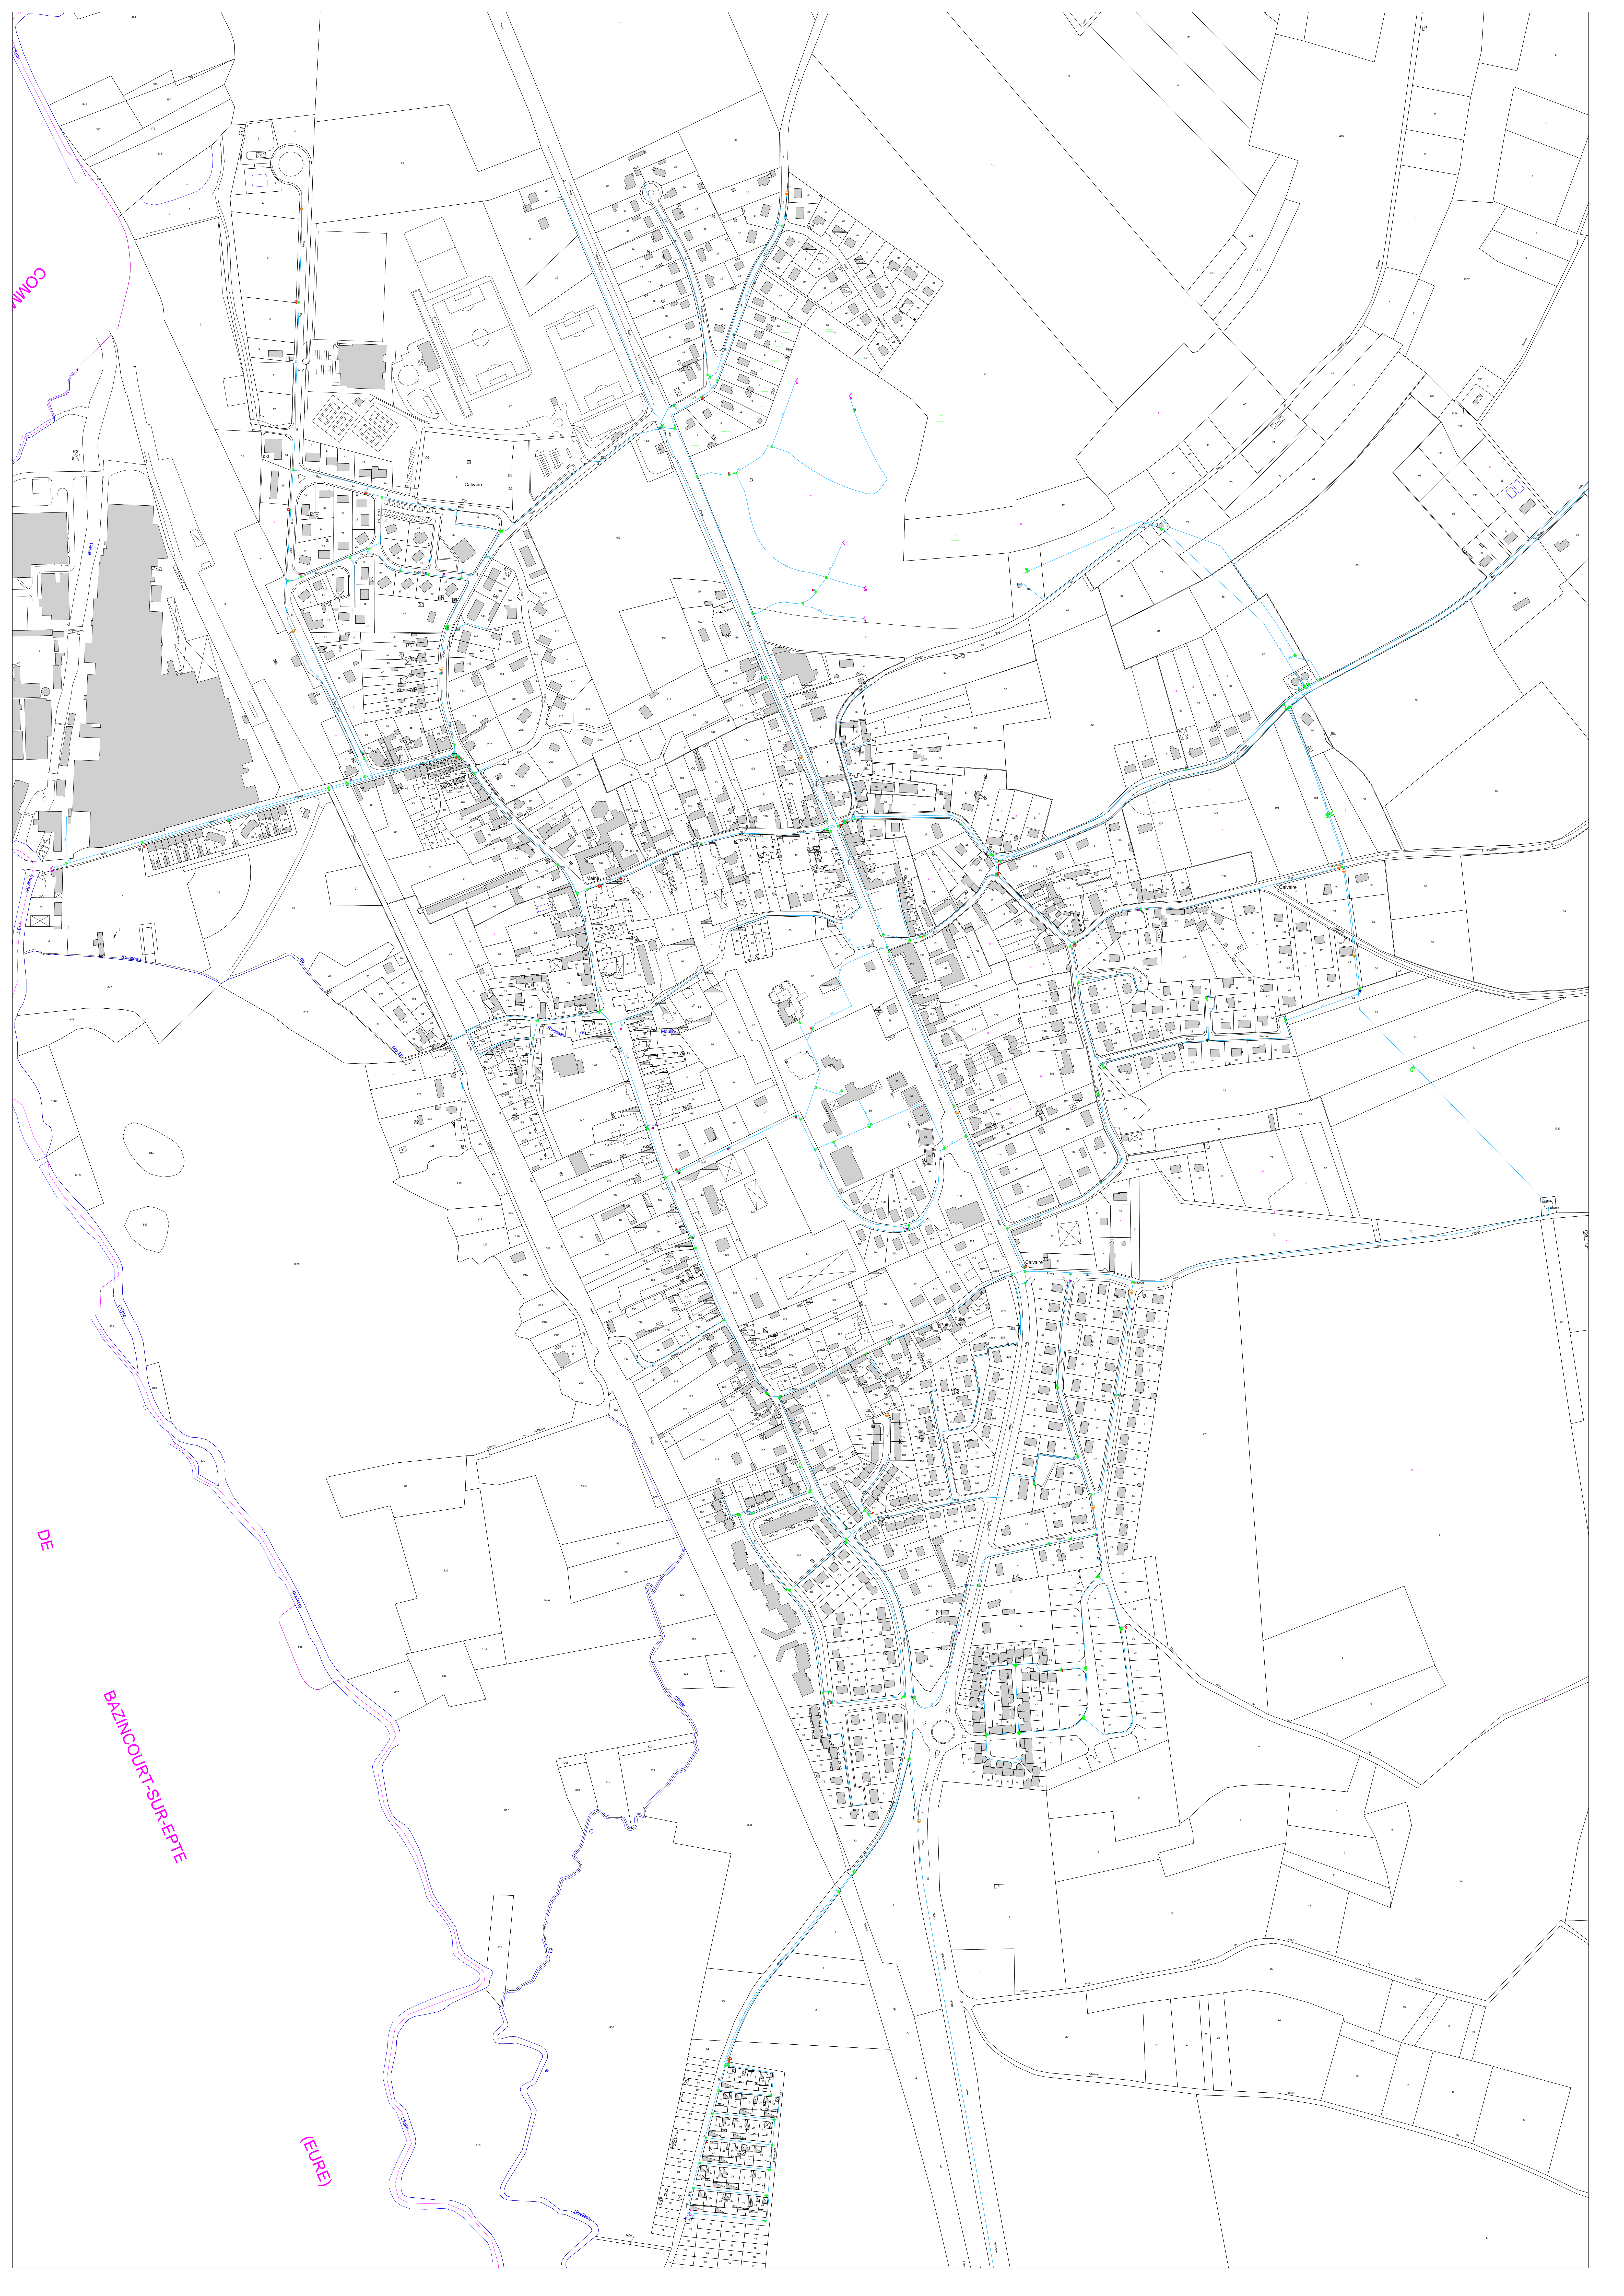

COMME

DE

BAZINCOURT-SUR-EPTE

(EURE)




# SAINT PIERRE ES CHAMPS

Commune de  
**TALMONTIERS**


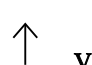



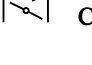

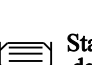





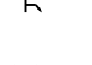



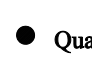




EDITION LIMITEE


Village Ouest  
Les Landes


 **AGENCE DE L'OISE**  
SEAO  
1 Rue du Therain  
60000 BEAUVAIS

Dessin de B. DEGRUMELLE  
Mise à Jour le : 25/08/15  
Echelle : 1/ 2000  
Planche  
**01 / 02**

### LEGENDE

 PI 100	 Vidange
 PI > 100	 Ventouse
 Bouche de Lavage	 Clapet
 PI < 100	 Plaque Pétite
 BI 100	 Stabilisateur de Pression
 BI < 100	 Compteur
 Réserve Incendie	 Cone
 Bouche Arrosage	 Purge
 Borne de Puilage	 RV Ouvert
 Réserve Incendie 120m3 avec PI d'Aspiration	 RV Fermé
 PI d'Aspiration	 Quart de Tour

 Réseaux Moyen

 Réseaux Réduit


Voir PUISEUX EN BRAY

Voir SAINT PIERRE  
ES CHAMPS

Les Landes

TALMONTIERS

Voir Plan N°2

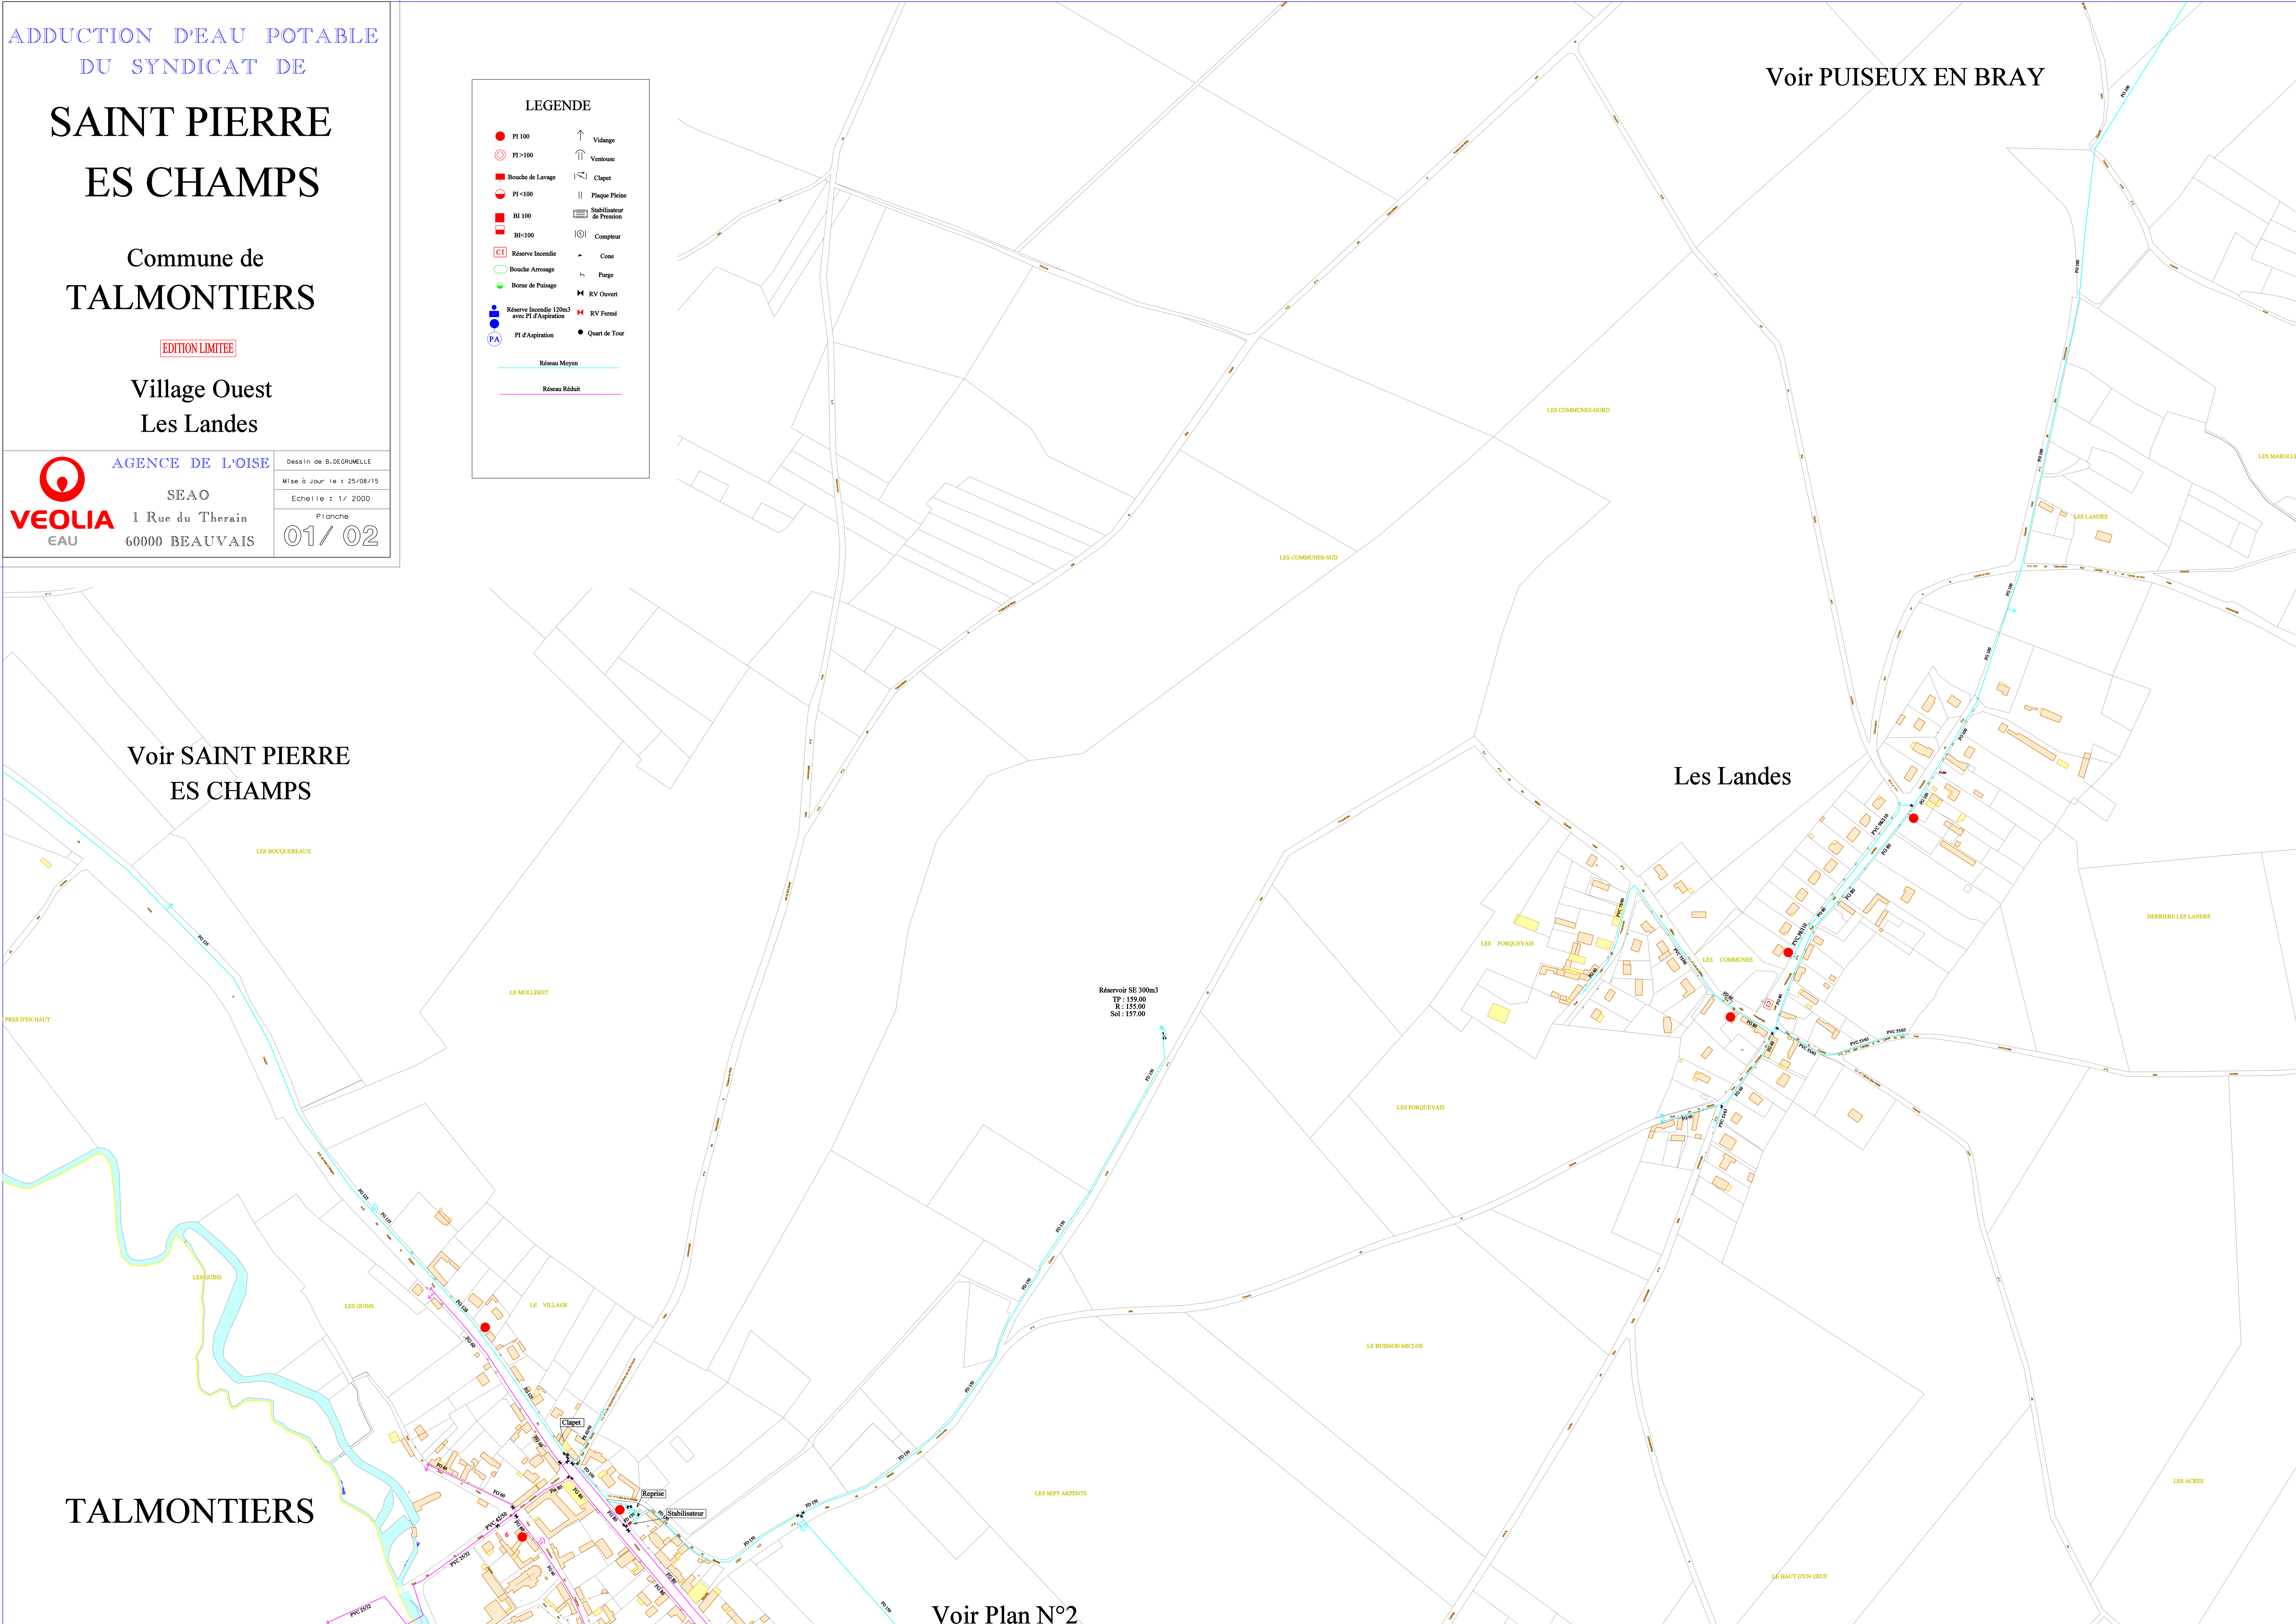



Voir Plan N°1

Voir Plan N°1


ADDITION D'EAU POTABLE  
DU SYNDICAT DE

# SAINT PIERRE ES CHAMPS

Commune de  
**TALMONTIERS**

EDITION LIMITEE

Village Sud-Est




AGENCE DE L'OISE  
SEAO  
1 Rue du Therain  
60000 BEAUVAIS

Dessin de B. DEGRUMELLE  
Mise à Jour le : 25/08/15  
Echelle : 1/ 2000  
Planche  
**02 / 02**

**LEGENDE**

	PI 100		Vidange
	PI > 100		Ventouse
	Bouche de Lavage		Clapet
	PI < 100		Plaque Pline
	BI 100		Stabilisateur de Pression
	BI < 100		Compteur
	Réserve Incendie		Cone
	Bouche Arrosage		Purge
	Borne de Puilage		RV Ouvert
	Réserve Incendie 120m <sup>3</sup> avec PI d'Aspiration		RV Fermé
	PI d'Aspiration		Quart de Tour

— Réseau Moyen  
— Réseau Réduit

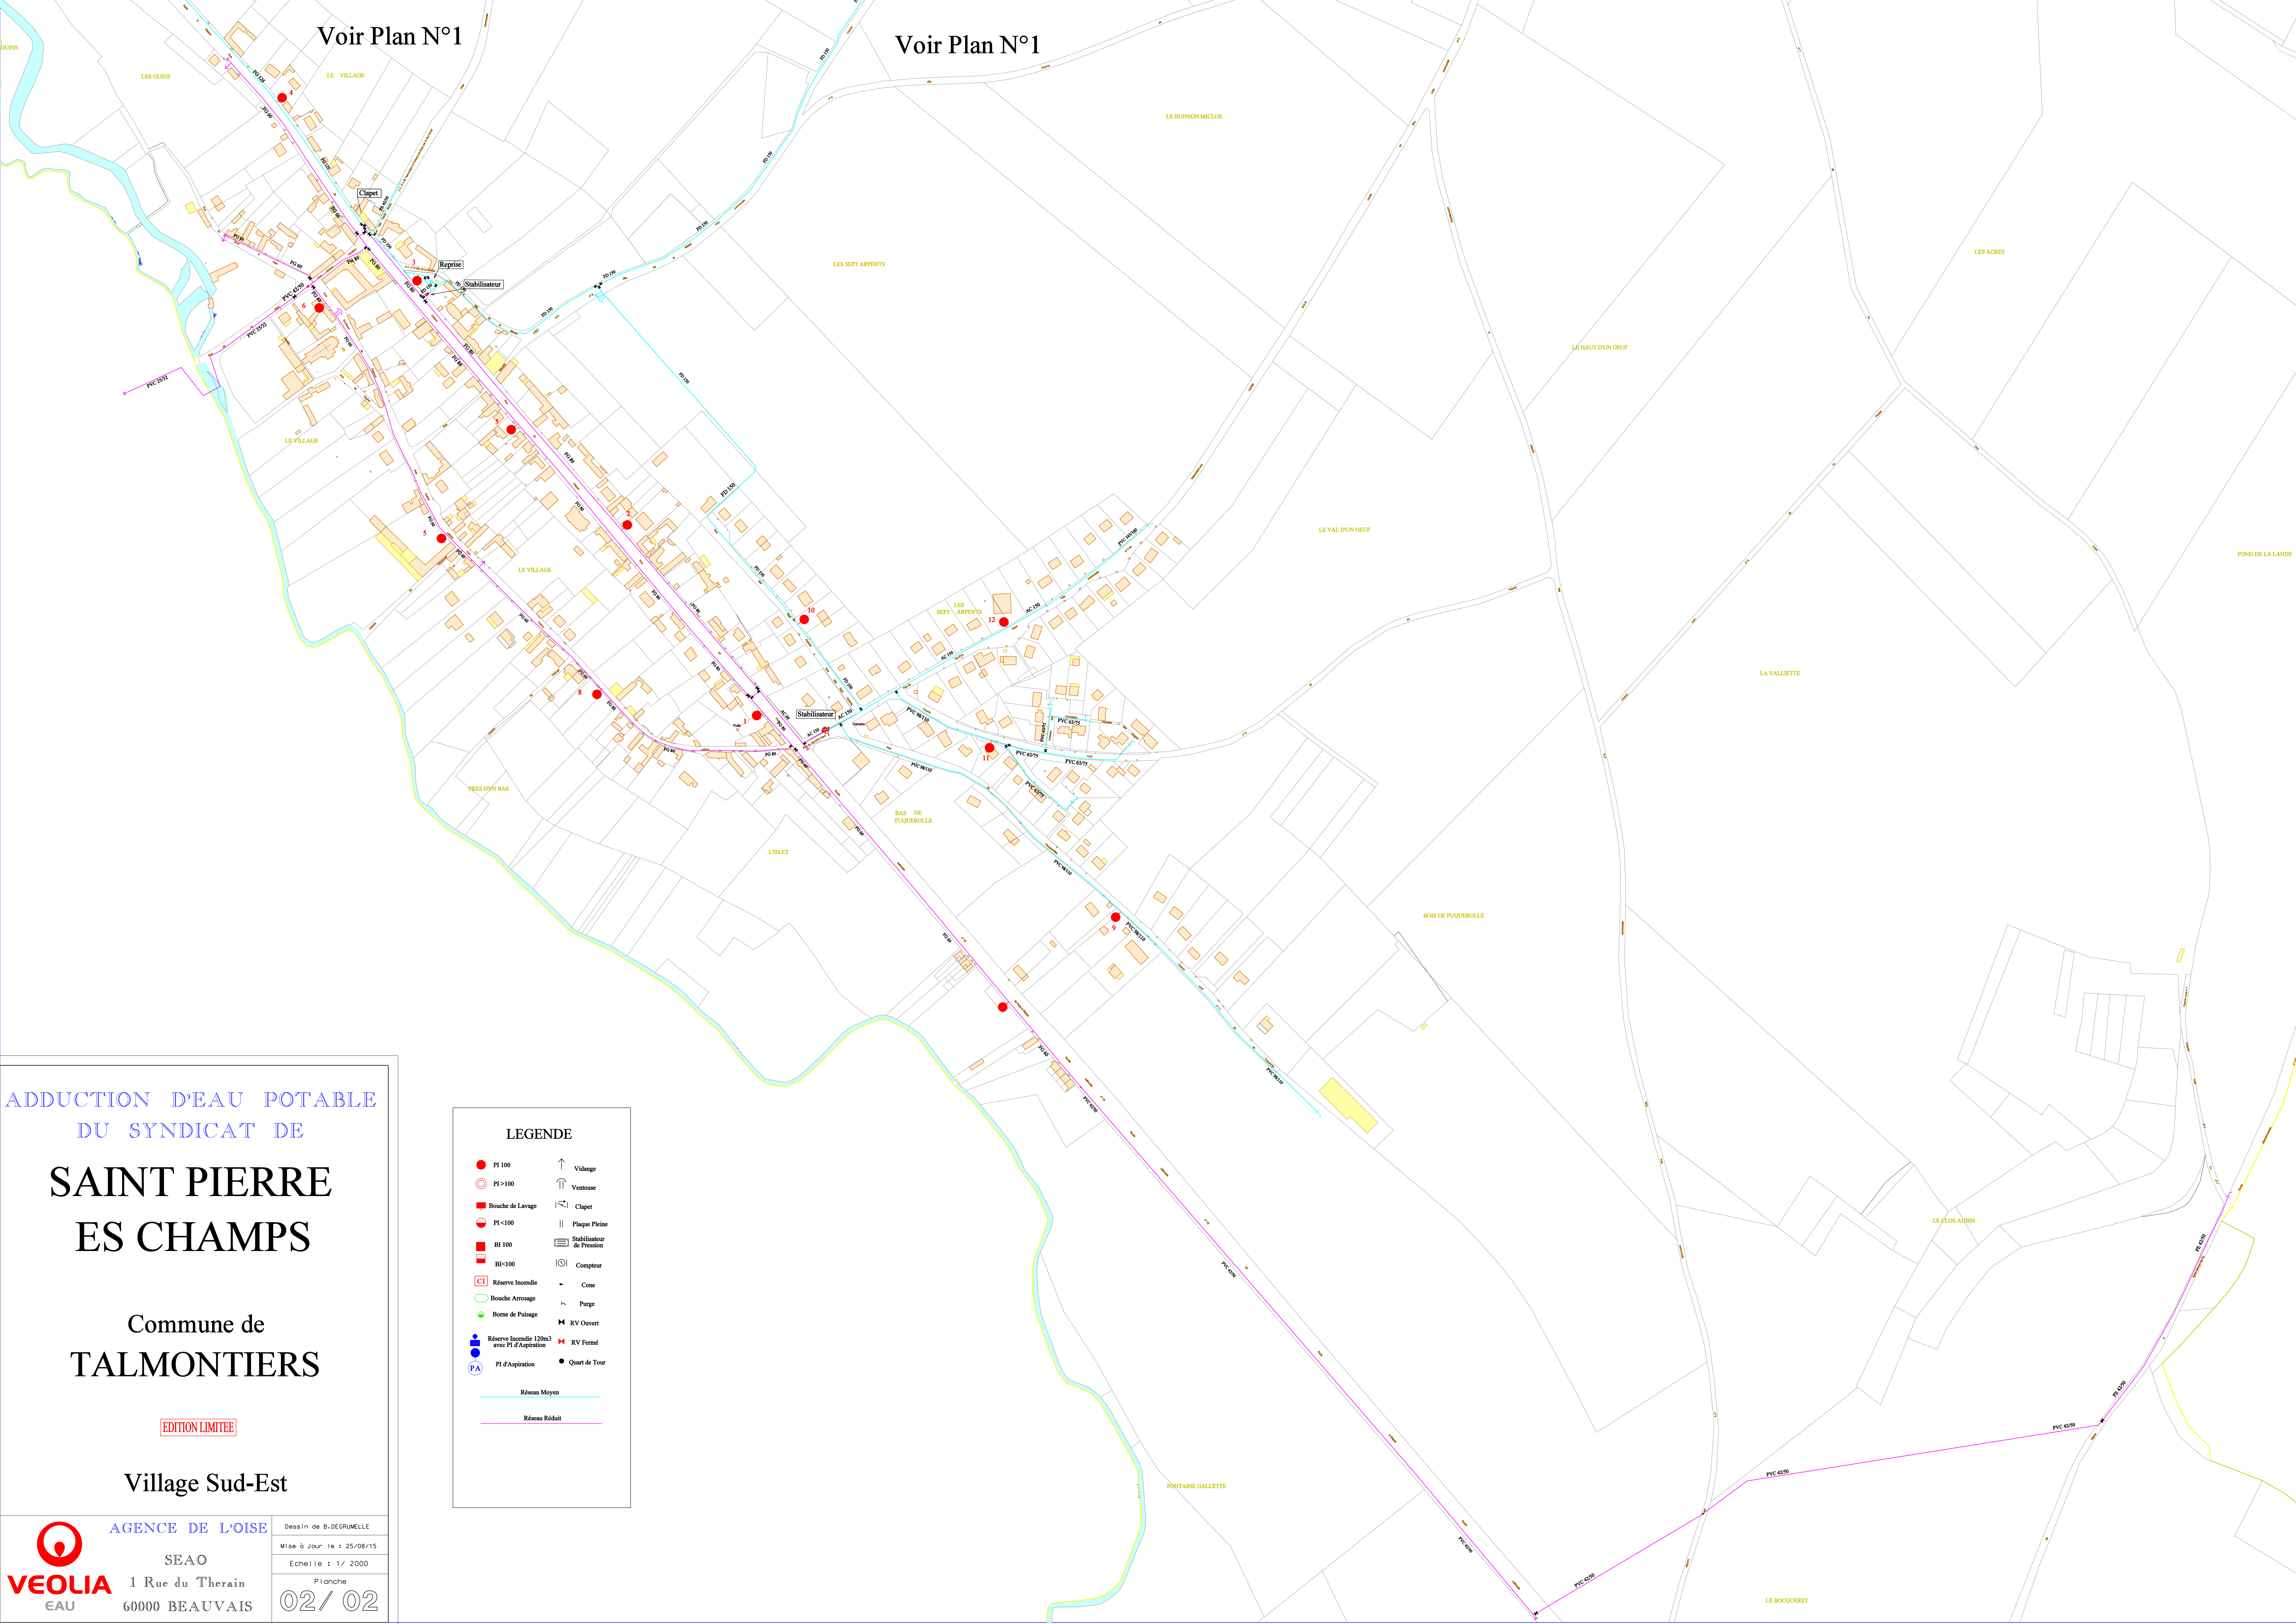




# SIEAB

Commune de  
**VILLEMURAY**

EDITION LIMITEE

Hameau de Lanlu


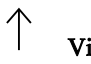



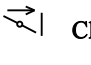

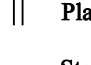

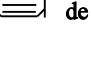

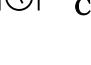
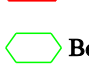









 **VEOLIA**  
EAU

AGENCE DE L'OISE  
SEAO  
1 Rue du Therain  
60000 BEAUVAIS


Dessin de B. DEGRUMELLE  
Mise à Jour le : 26/08/15  
Echelle : 1/ 2000  
Planche  
**01 / 02**

Voir GLATIGNY

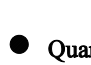**LEGENDE**

	PI 100		Vidange
	PI >100		Ventouse
	Bouche de Lavage		Clapet
	PI <100		Plaque Pléine
	RI 100		Stabilisateur de Pression
	RI <100		Compteur
	Réserve Incendie		Cone
	Bouche Arrosage		Purge
	Borne de Puilage		RV Ouvert
	Réserve Incendie 120m3 avec PI d'Aspiration		RV Fermé
	PI d'Aspiration		Quart de Tour

----- Réseau Réduit  
----- Réseau Suppression de GLATIGNY

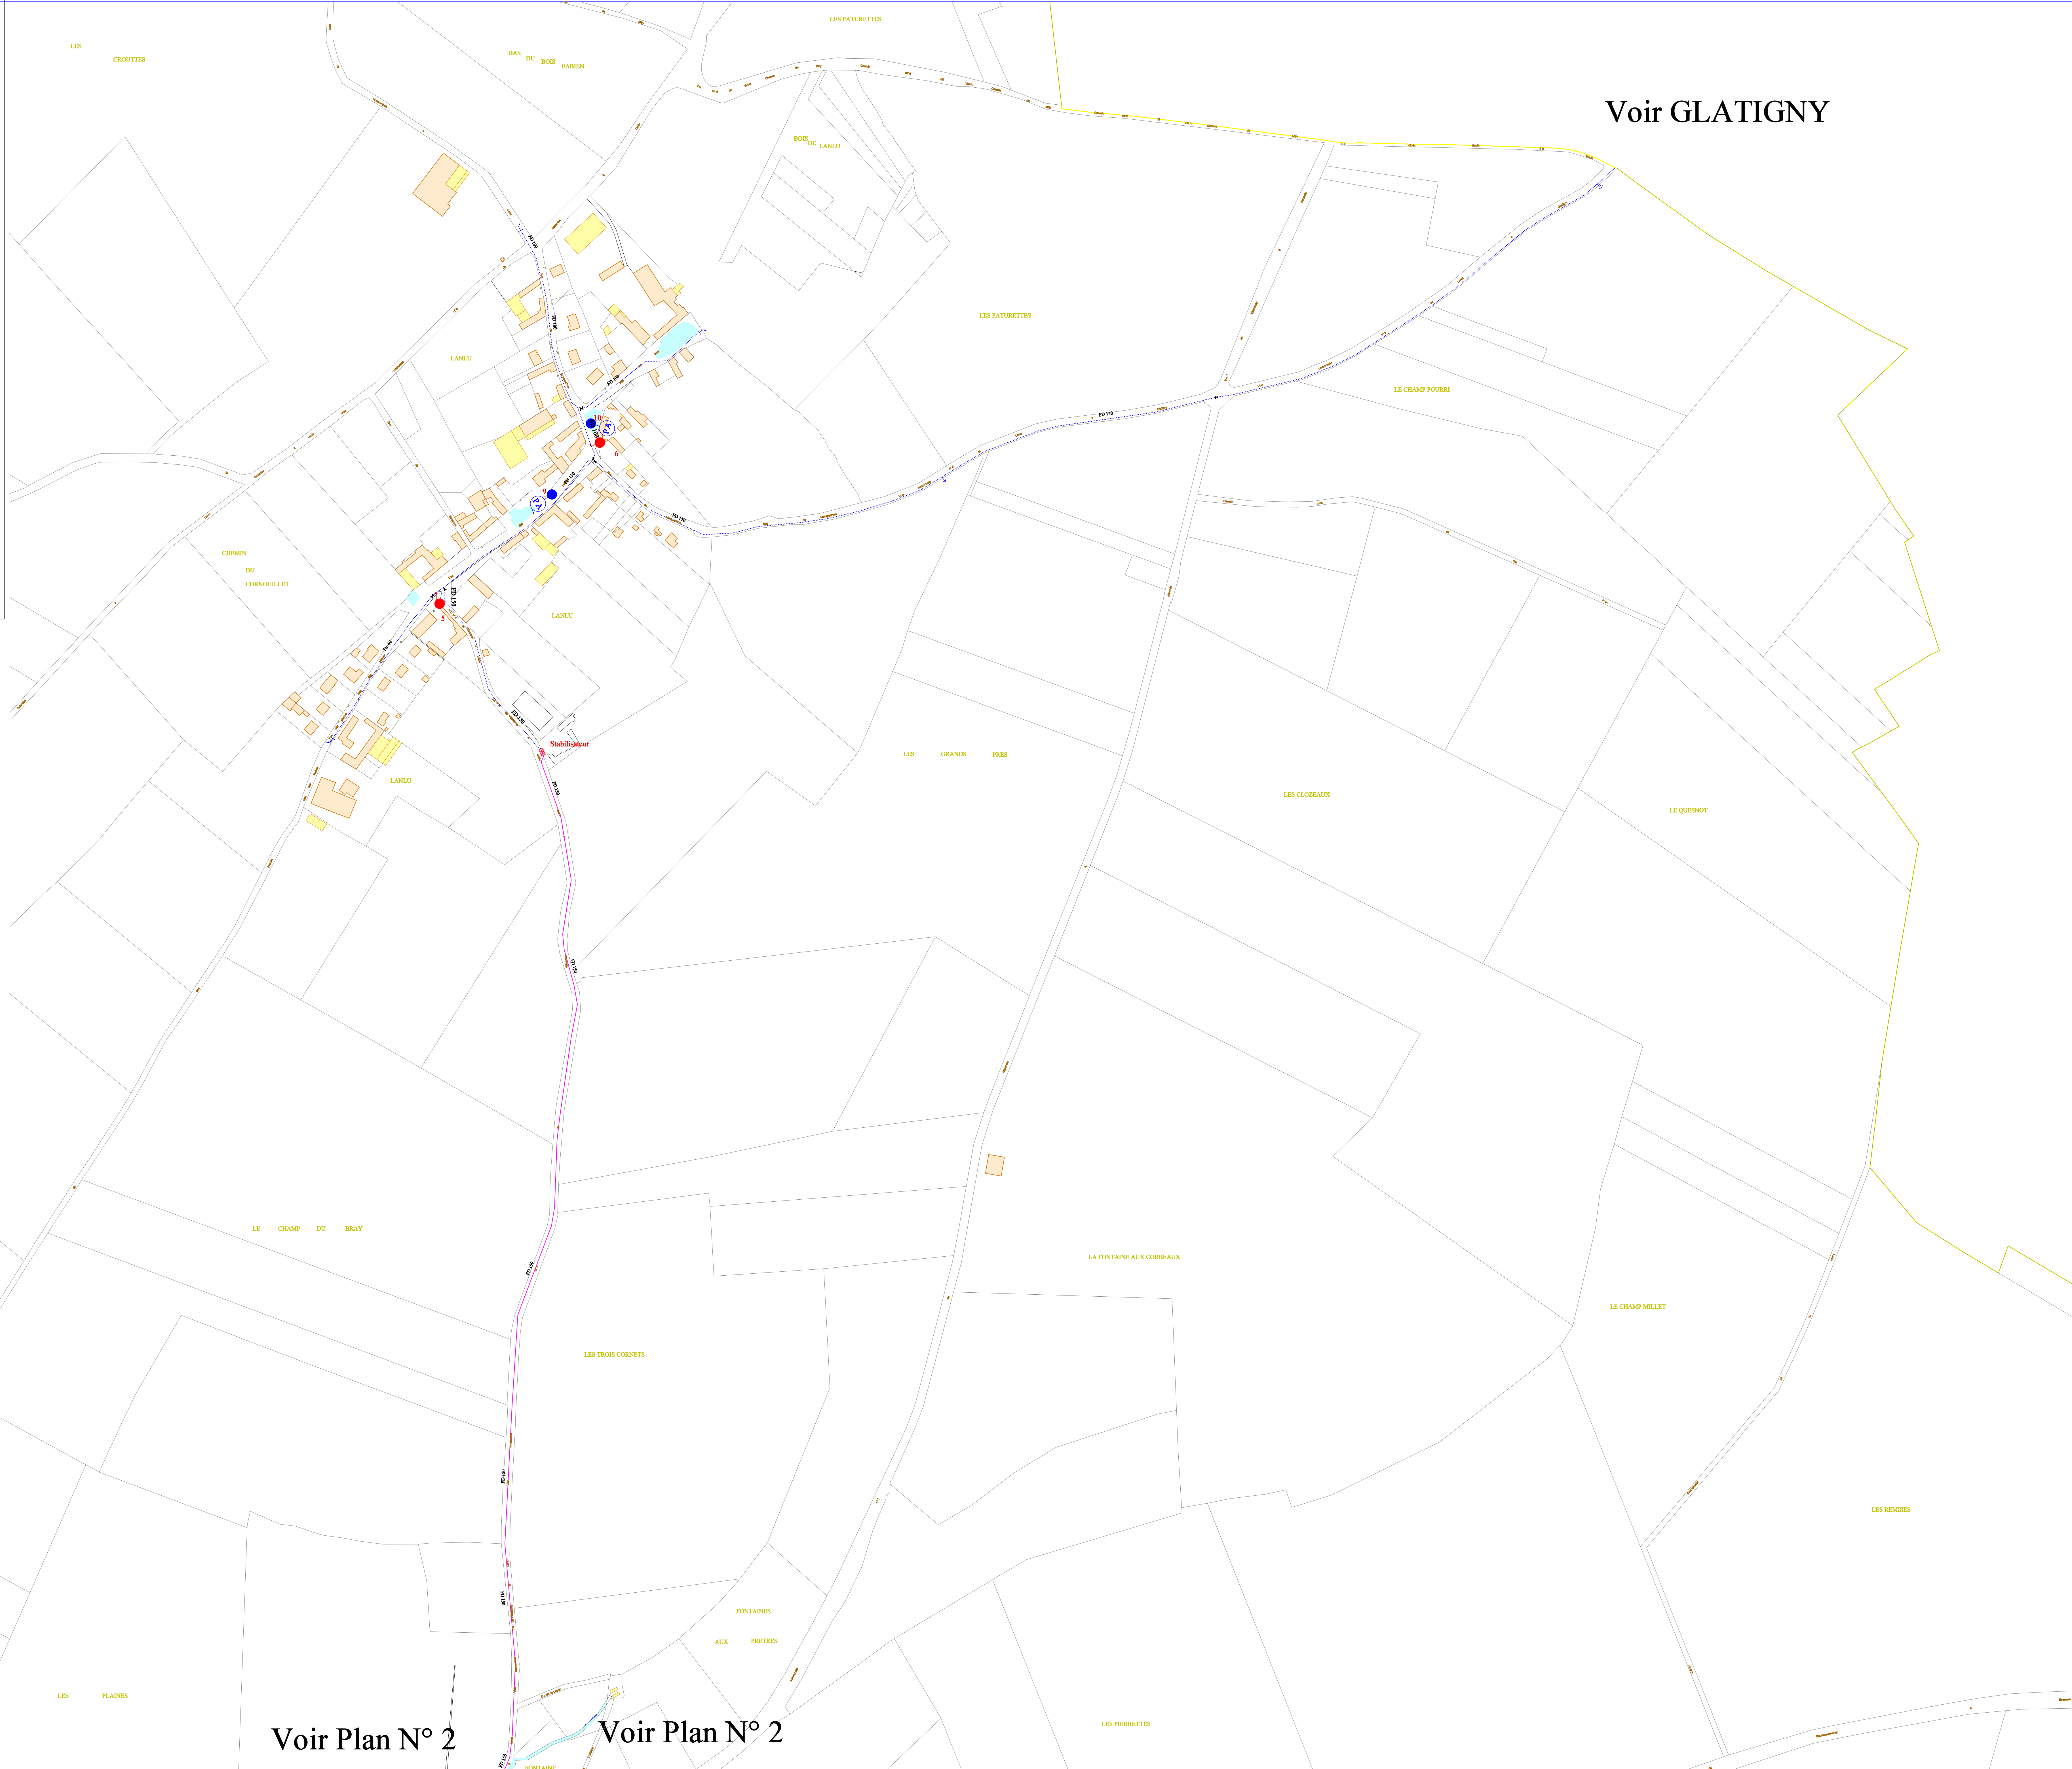

Voir Plan N° 2

Voir Plan N° 2







Voir Plan N° 2

Voir ONS EN BRAY

Voir Plan N° 3

# ADUCTION D'EAU POTABLE DU SYNDICAT DE

## ONS EN BRAY

Commune de  
**VILLERS  
SAINT BARTHELEMY**


EDITION LIMITEE

Village

**LEGENDE**

● PI 100	↑ Vidange
○ PI >100	↑ Ventouse
■ Bouche de Lavage	⌋ Clapet
● PI <100	Plaque Pétite
■ HI 100	▩ Stabilisateur de Pression
■ HI <100	⊗ Compteur
■ Réserve Incendie	- Cose
○ Bouche Arrosage	⌋ Purge
● Dorne de Puilage	⌋ RV Ouvert
● Réserve Incendie 120m <sup>3</sup> avec PI d'Aspiration	⌋ RV Fermé
● PI d'Aspiration	● Quart de Tour

— Réseau Saint Aubin  
— Réseau Réduit 1  
— Réseau Réserve de VILLERS SAINT BARTHELEMY  
— Réseau Réduit 2

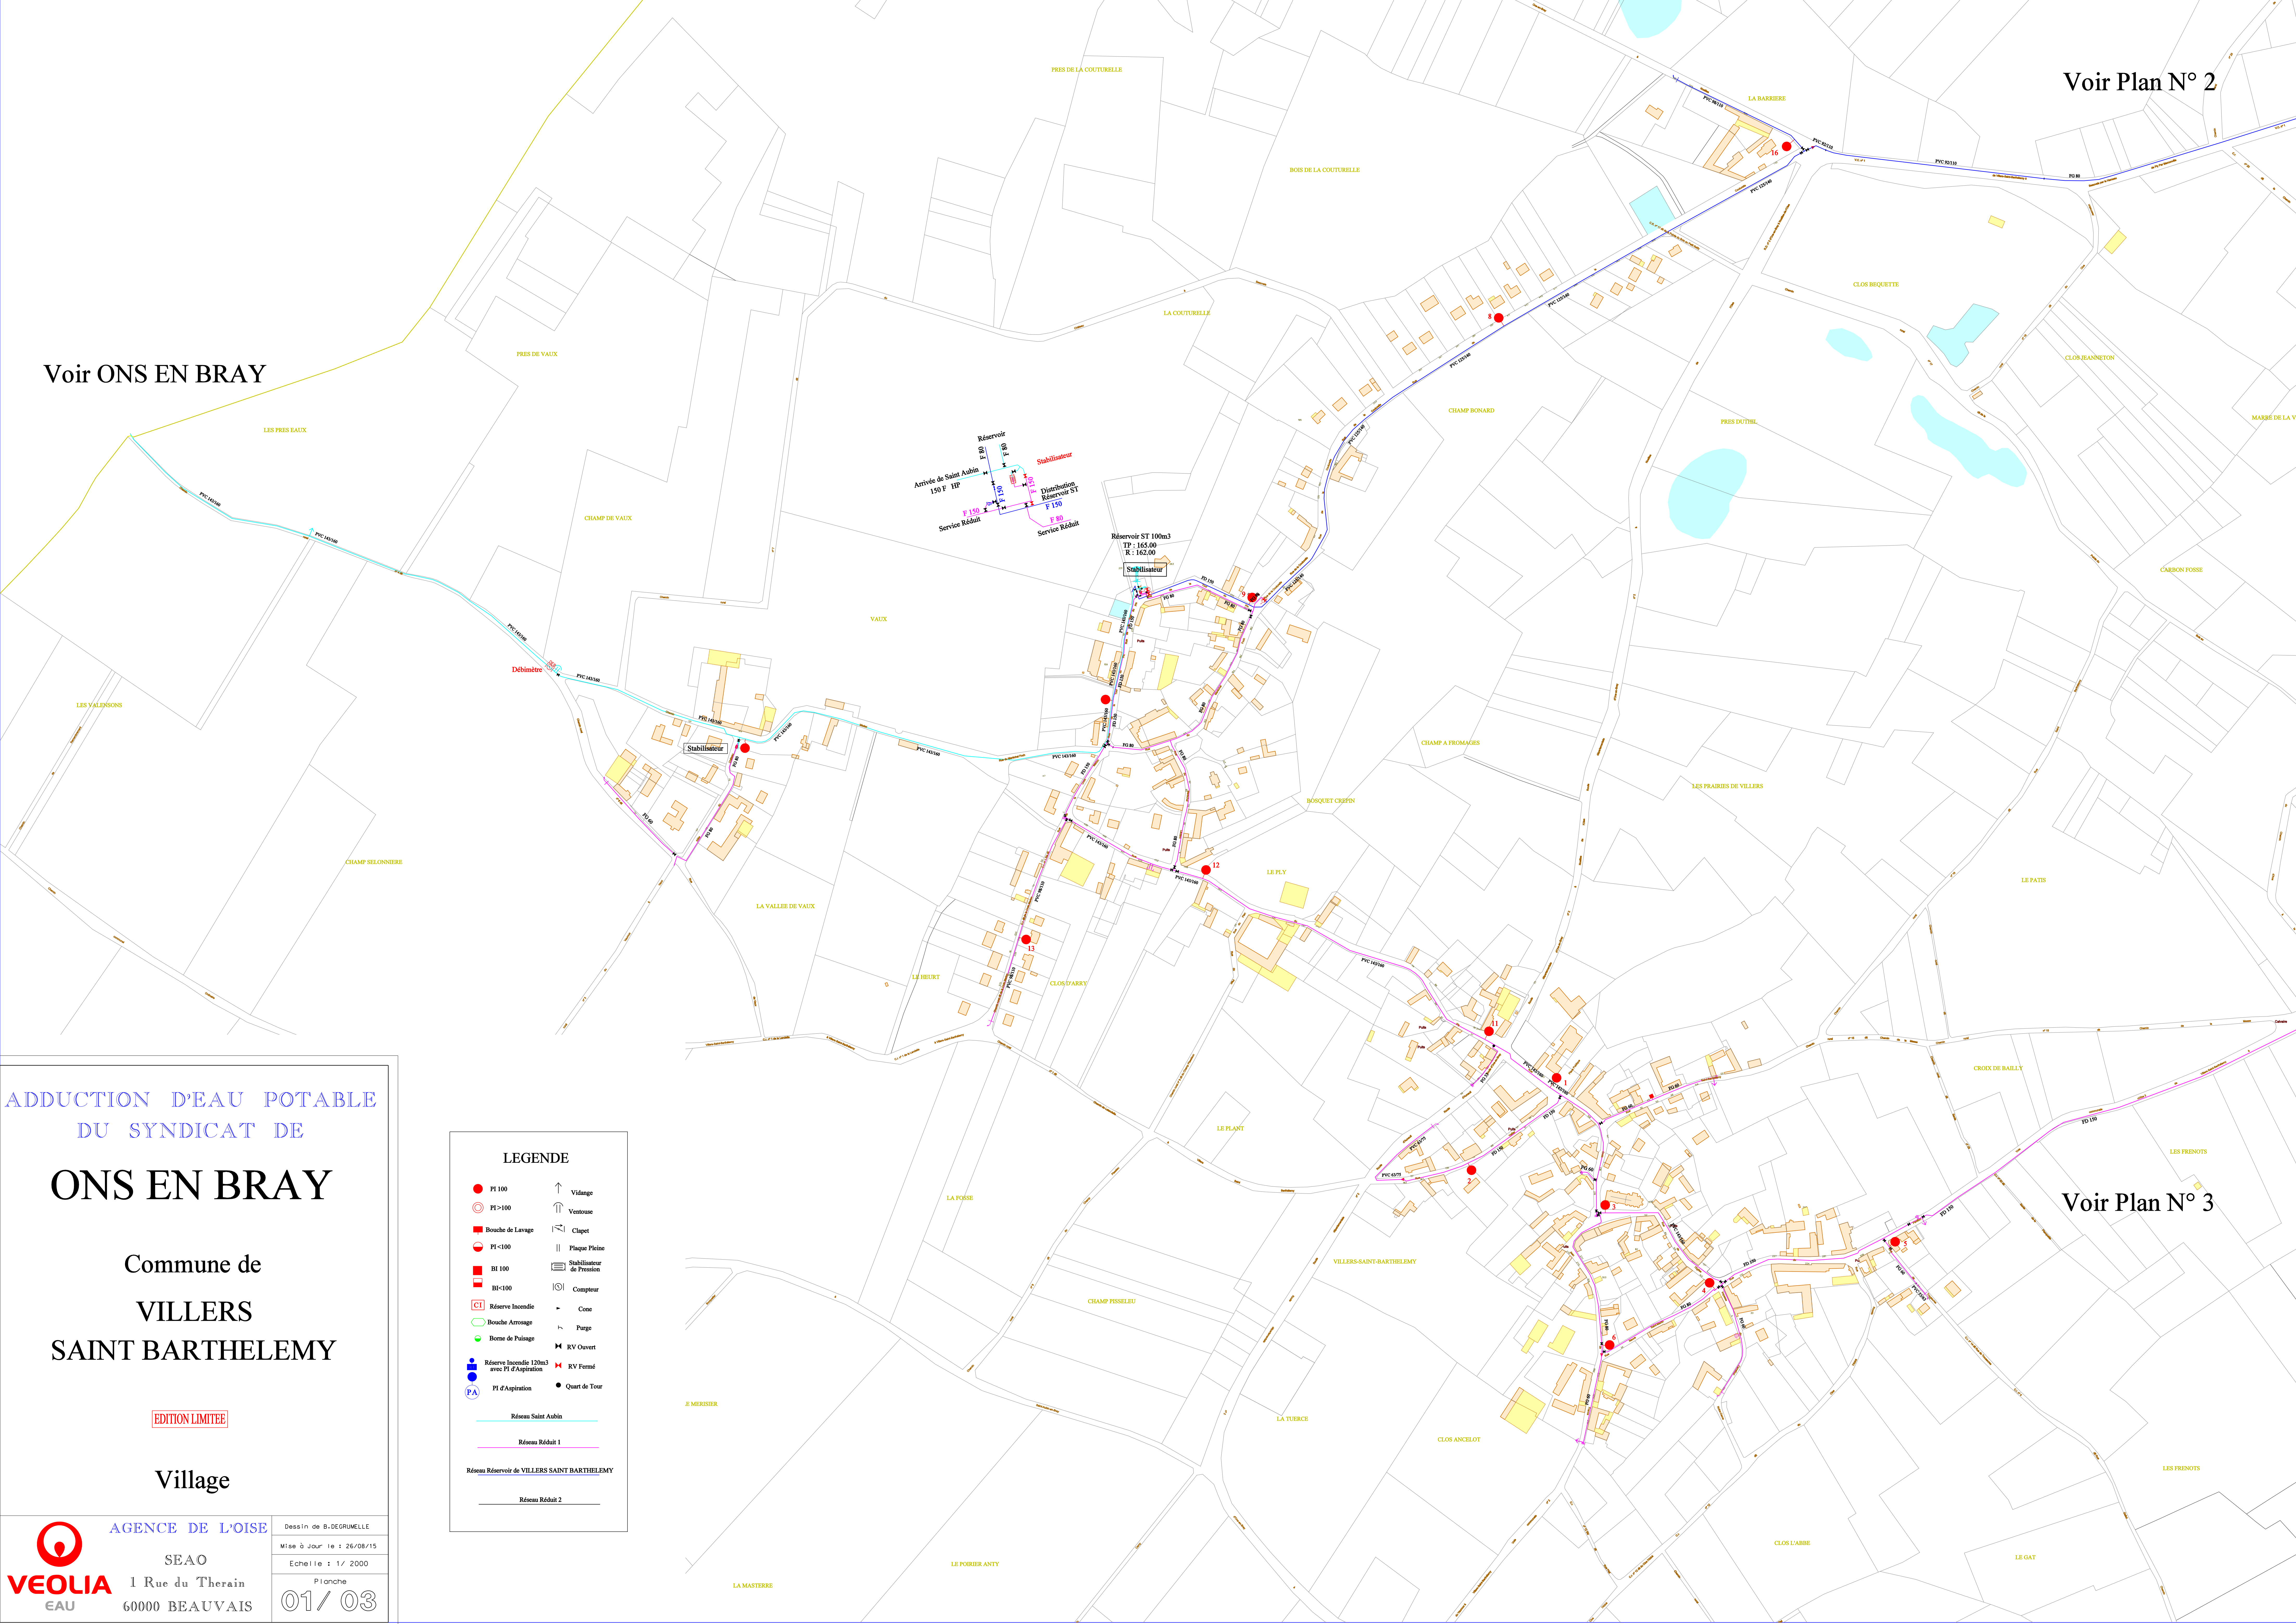




# ONS EN BRAY

Commune de

## VILLERS SAINT BARTHELEMY






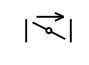

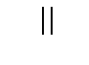



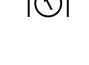










EDITION LIMITEE




Marconville


 **AGENCE DE L'OISE**  
SEAO  
1 Rue du Therain  
60000 BEAUVAIS

Dessin de B. DEGRUMELLE  
Mise à Jour le : 26/08/15  
Echelle : 1/ 2000  
Planche  
**02 / 03**

**LEGENDE**


	PI 100		Vidange
	PI > 100		Ventouse
	Bouche de Lavage		Clapet
	PI < 100		Plaque Pleine
	BI 100		Stabilisateur de Pression
	BI < 100		Compteur
	Réserve Incendie		Cone
	Bouche Arrosage		Purge
	Borne de Puilage		RV Ouvert
	Réserve Incendie 120m3 avec PI d'Aspiration		RV Fermé
	PI d'Aspiration		Quart de Tour

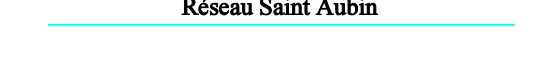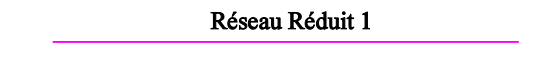 Réseau Saint Aubin  
 Réseau Réduit 1  
 Réseau Réservoir de VILLERS SAINT BARTHELEMY

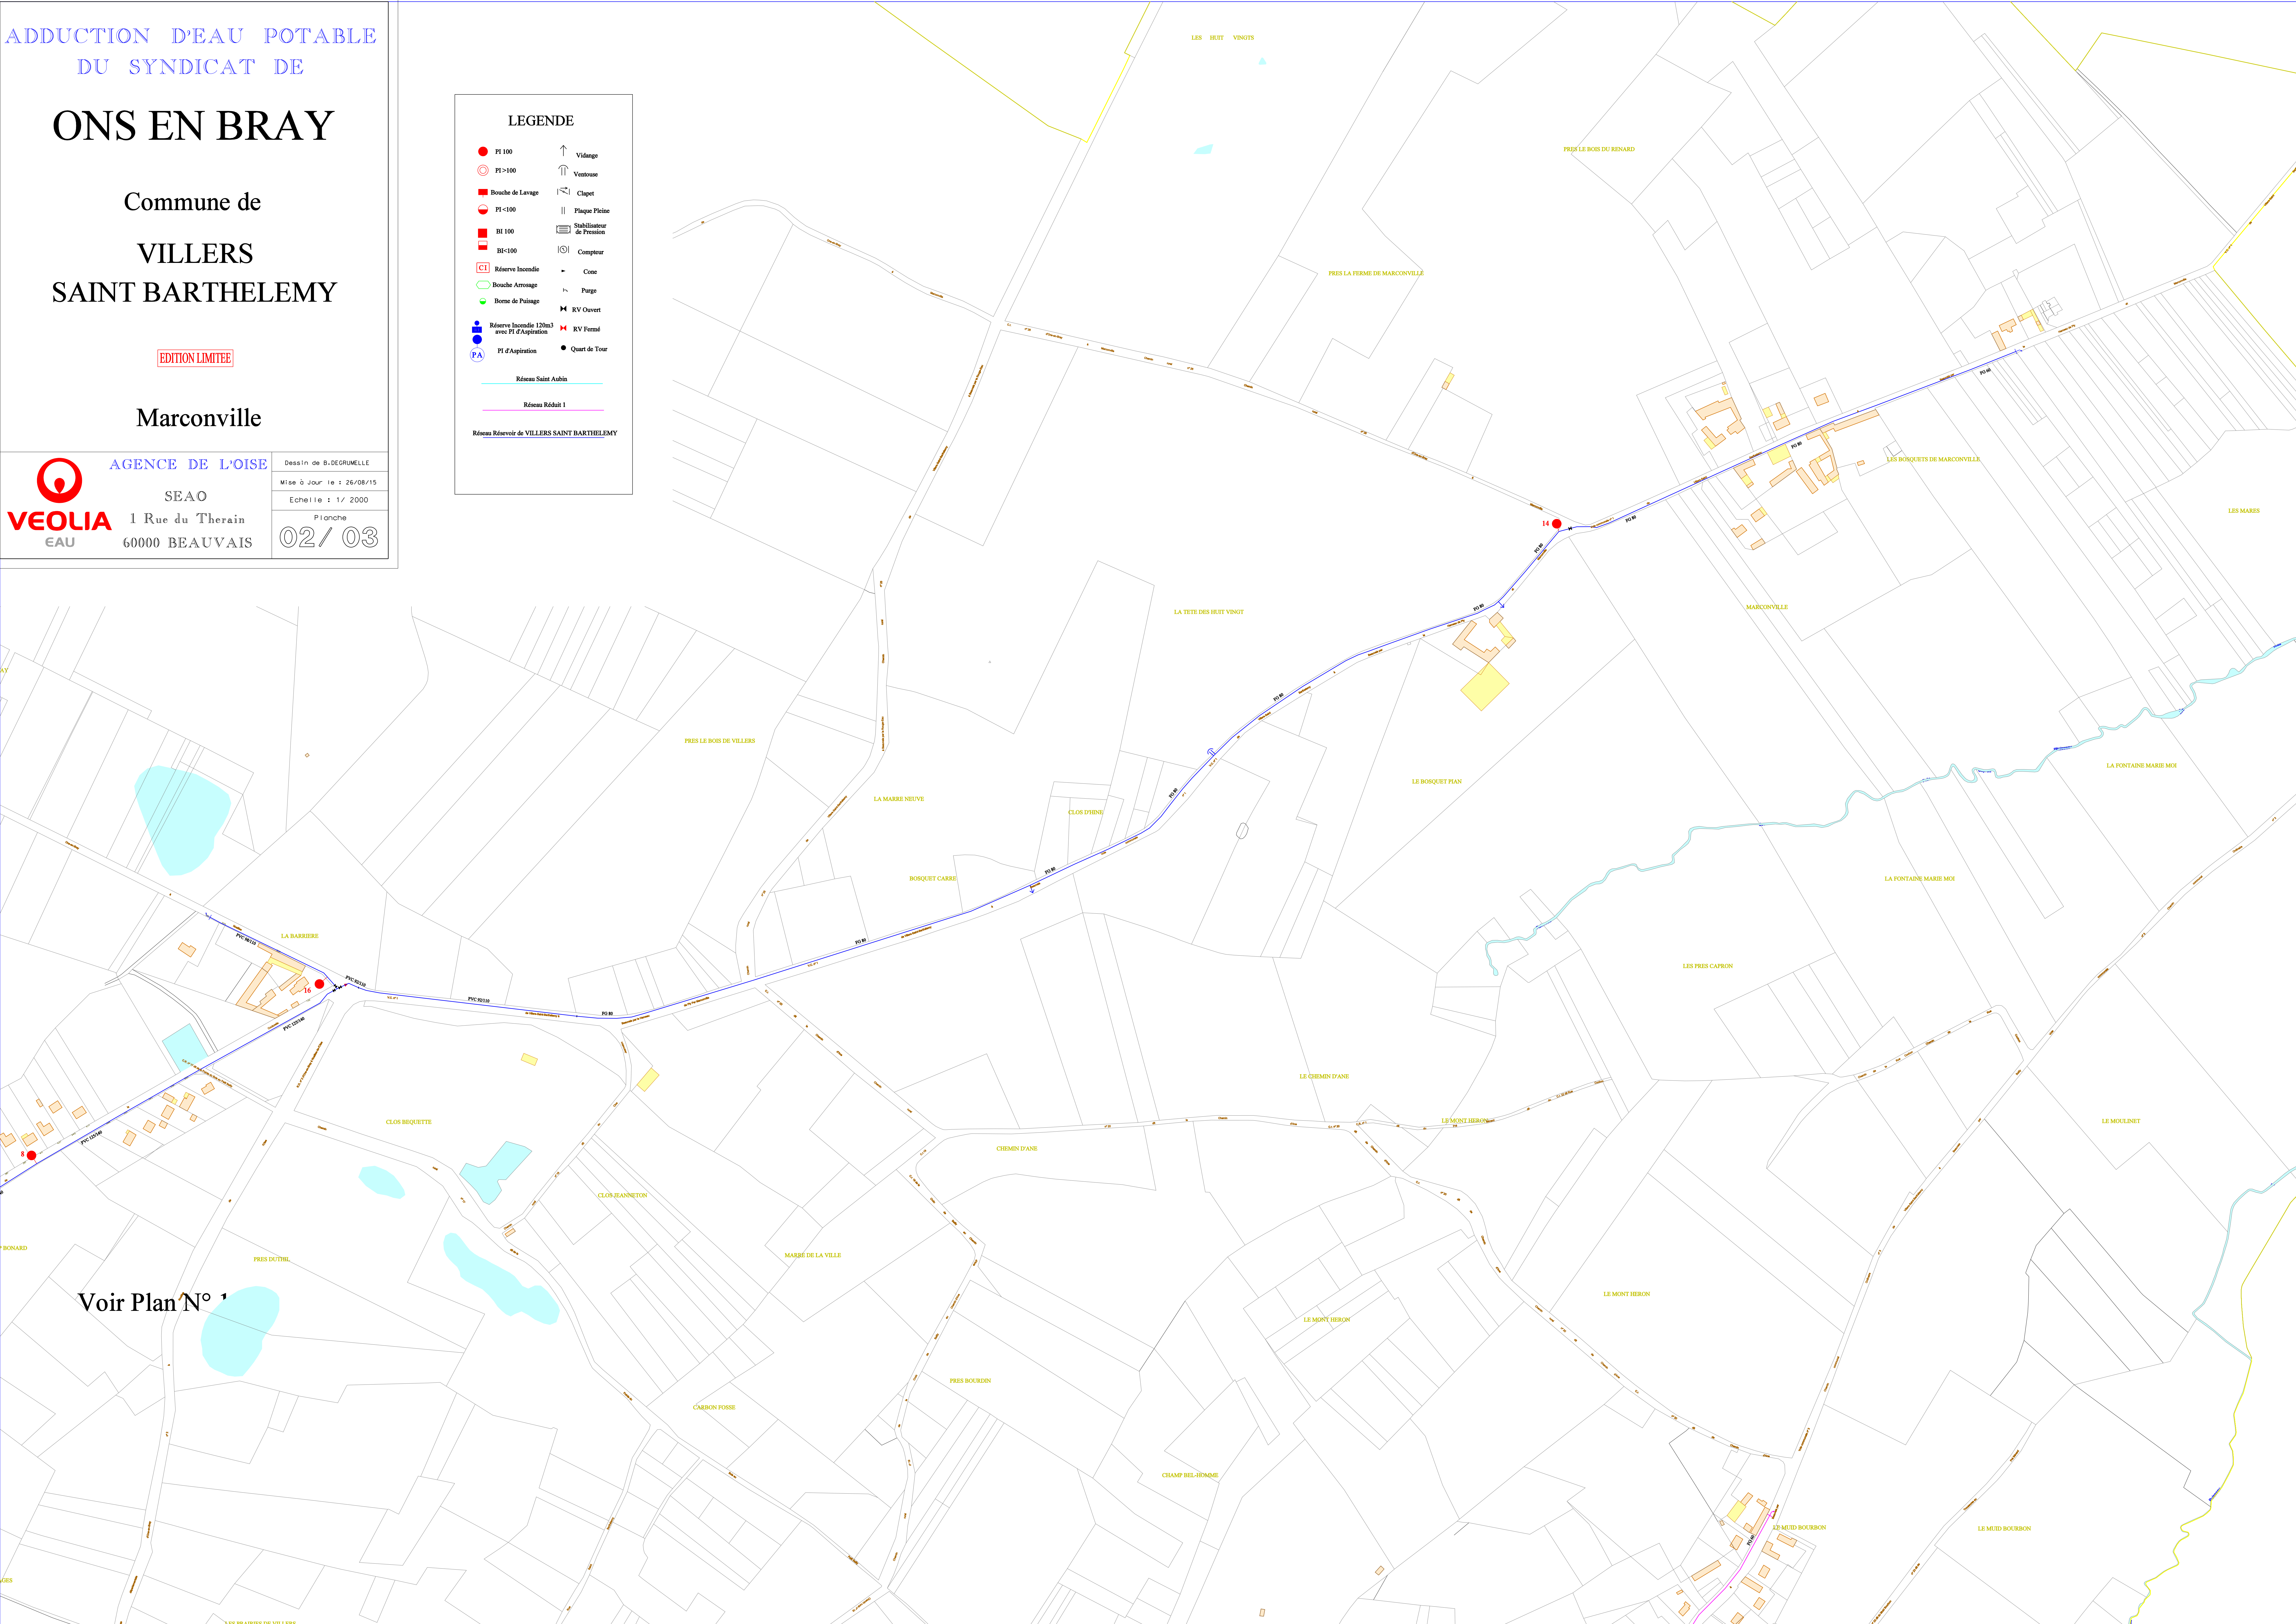

Voir Plan N° 1



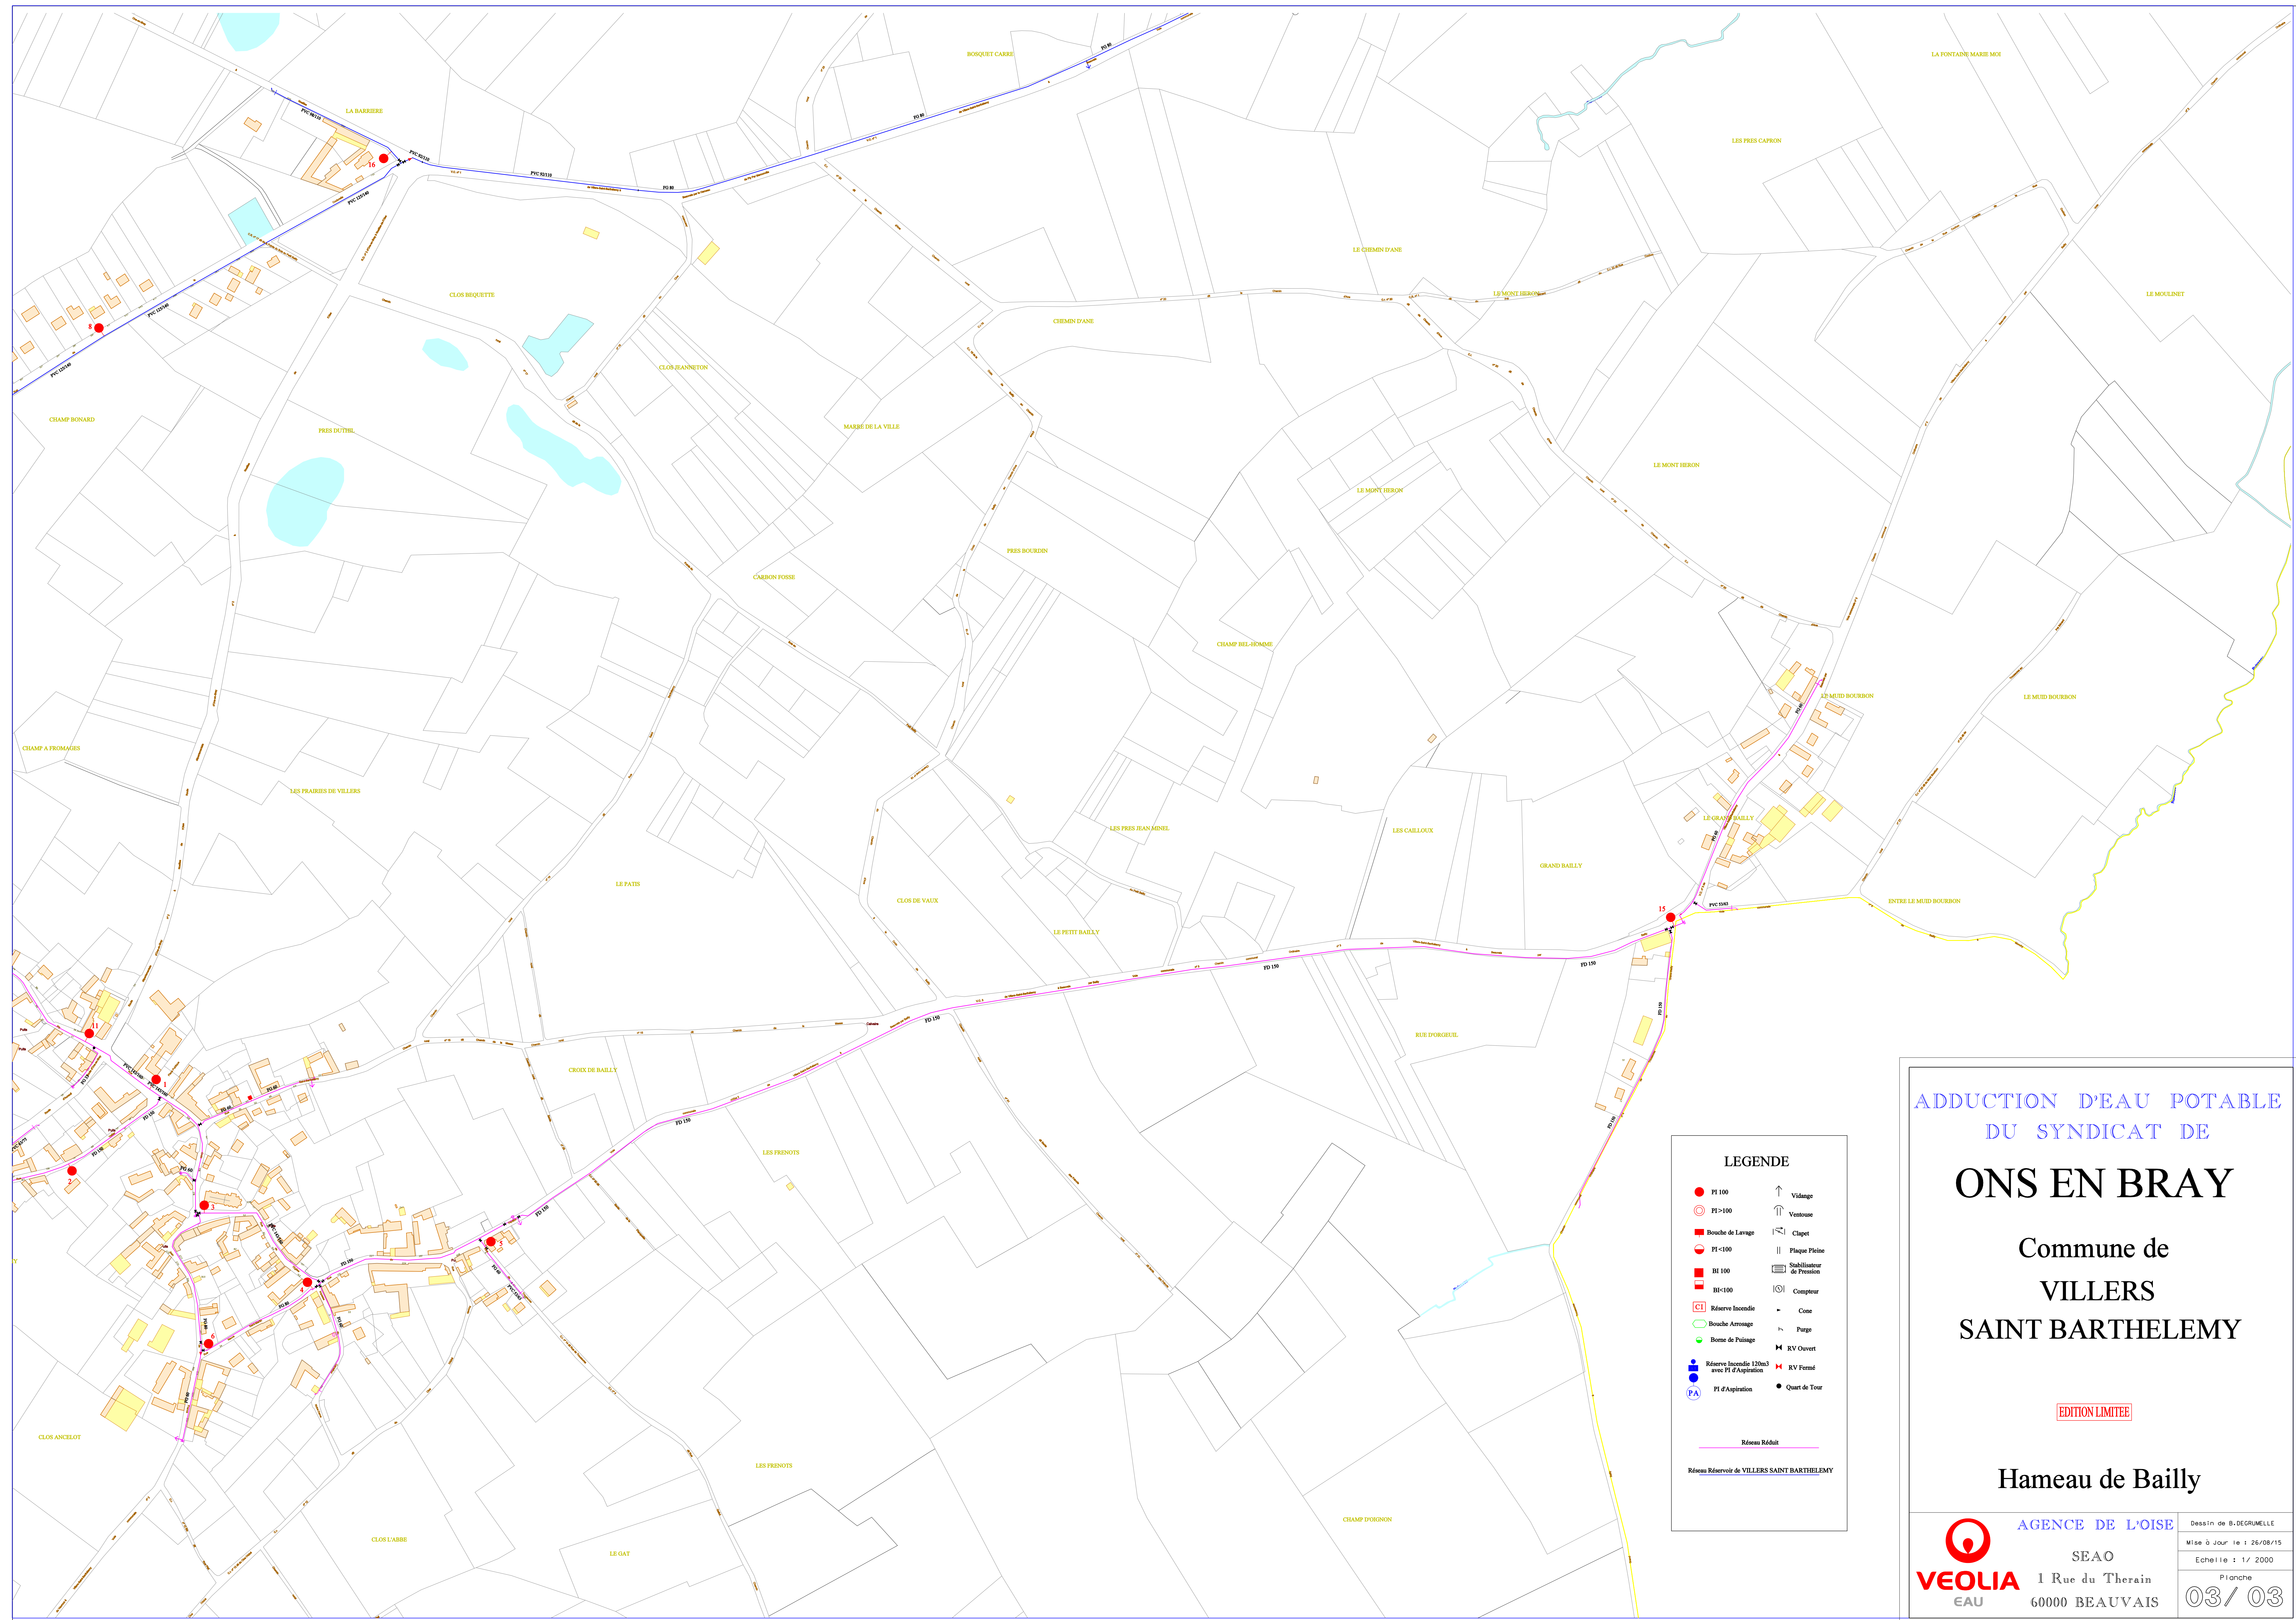

**LEGENDE**

● PI 100	↑ Vidange
○ PI >100	⌋ Venouse
■ Bouche de Lavage	⌋ Clapet
● PI <100	Plaque Plaine
■ BI 100	⌋ Stabilisateur de Pression
■ BI <100	⌋ Compteur
□ Réserve Inondie	- Cone
○ Bouche Arrange	⌋ Purg
● Bouche de Puage	⌋ RV Ouvert
● Réserve Inondie 120m3 avec PI d'Aspiration	⌋ RV Fermé
● PI d'Aspiration	● Quart de Tour

— Réseau Réduit

— Réseau Réserveur de VILLERS SAINT BARTHELEMY

ADDUCTION D'EAU POTABLE  
DU SYNDICAT DE

# ONS EN BRAY

Commune de  
**VILLERS  
SAINT BARTHELEMY**

EDITION LIMITEE

Hameau de Bailly

AGENCE DE L'OISE

SEAO  
1 Rue du Therain  
60000 BEAUVAIS

Dessin de B. DEGRUELLE  
Mise à Jour le : 26/08/15  
Echelle : 1/ 2000  
Pronché

03 / 03









# ONS EN BRAY

Commune de  
**VILLERS SUR AUCHY**

EDITION LIMITEE

Orsimont


**AGENCE DE L'OISE**  
 Dessin de B. DEGRUMELLE  
 Mise à Jour le : 26/08/15  
 Echelle : 1/ 2500  
 Planchette : **02 / 02**


**VEOLIA EAU**  
 SEAO  
 1 Rue du Therain  
 60000 BEAUVAIS

**LEGENDE**

- PT 100
- PT 100
- Bouche de Lavage
- PT <100
- BI 100
- BI <100
- Réserve Incendie
- Bouche Arrêtage
- Borne de Palage
- Réserve Incendie 120lit
- Réserve Incendie 120lit avec PT d'Aspiration
- PT d'Aspiration
- ↑ Vidange
- ↑ Vestibule
- ⌘ Clapet
- || Flotte Pléine
- ⊠ Stabilisateur de Pression
- ⊗ Compenseur
- Cote
- Parge
- ⊠ RV Ouvert
- ⊠ RV Fermé
- ⊠ Quart de Tour

— Réseau Réduit

